




1 1. Hæð Borgahella 21
1:100

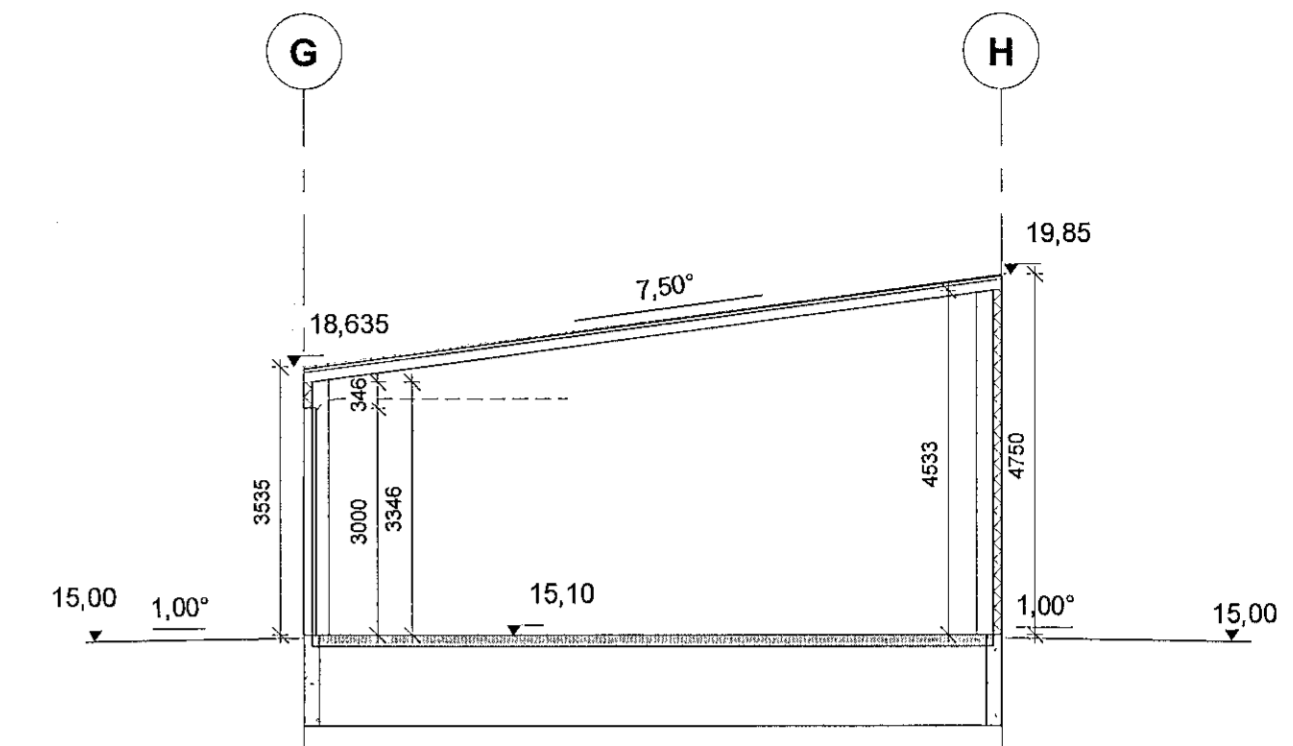


6 Snið A-A Borgahella 21
1:100

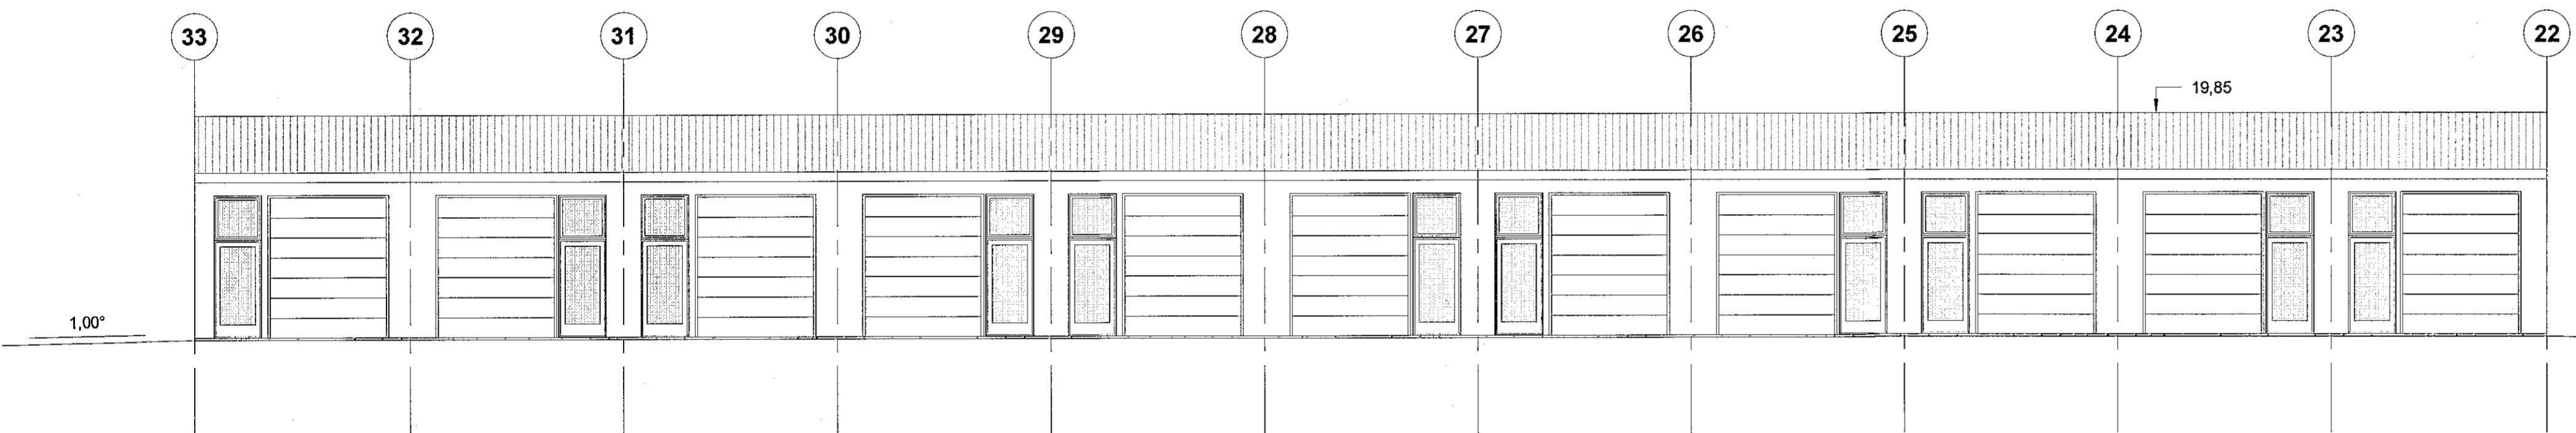


2 Vestur Borgahella 21
1:100

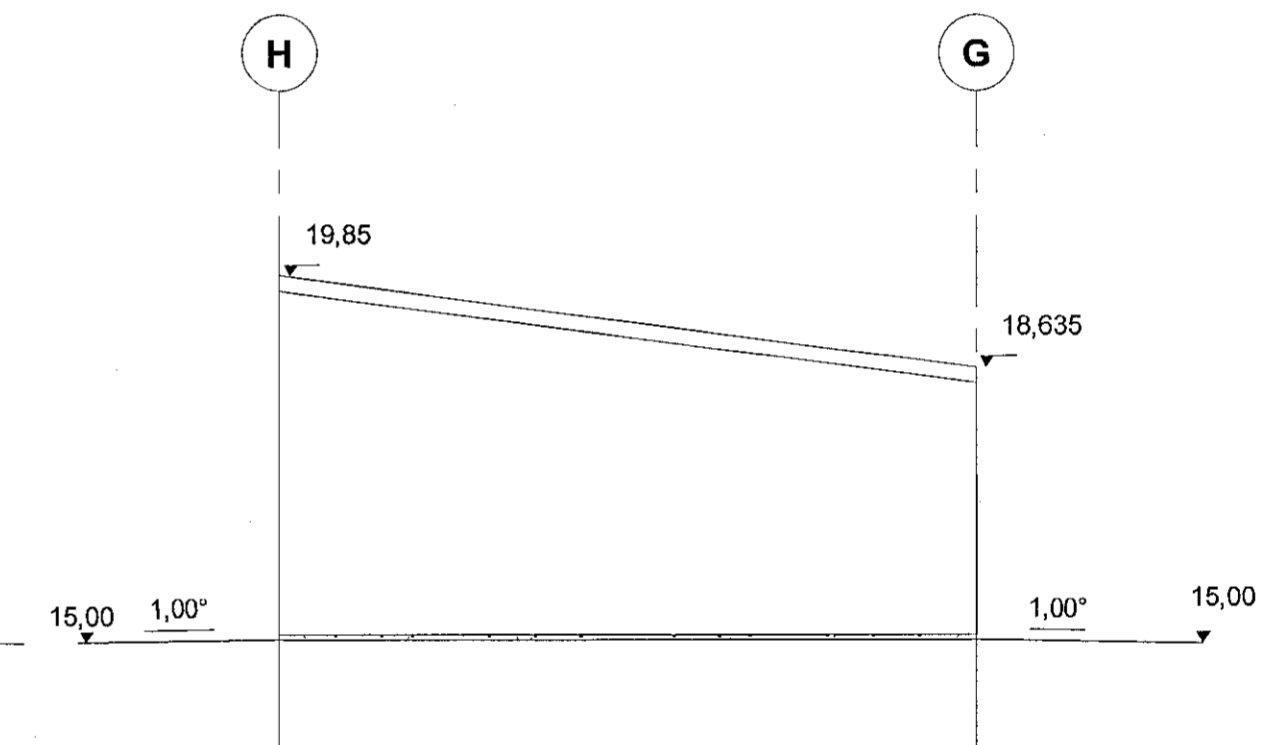

4 Norður Borgahella 21
1:100

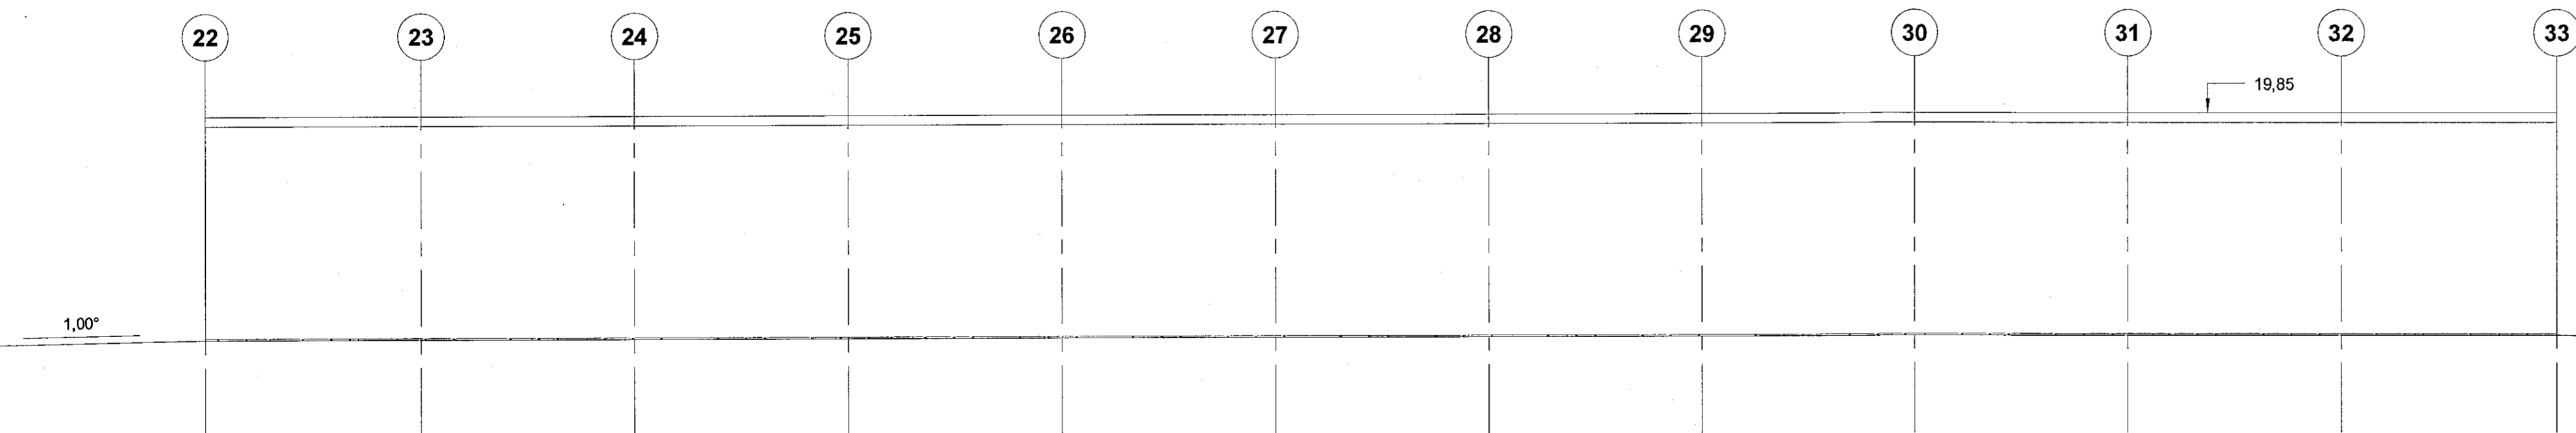

3 Austur Borgahella 21
1:100

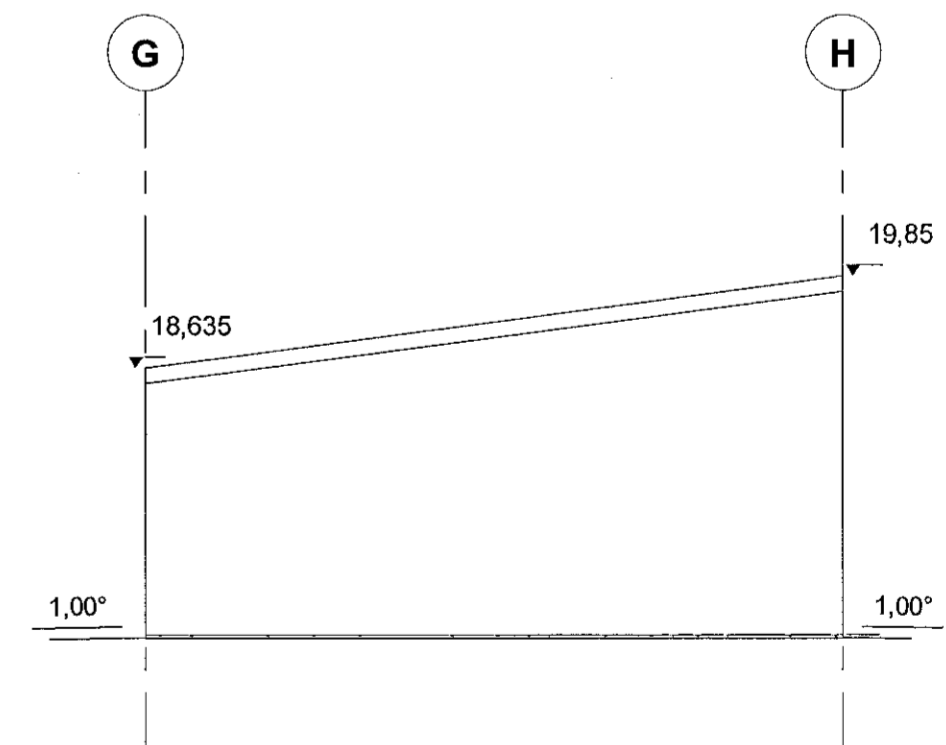

5 Suður Borgahella 21
1:100

SHTS
27.07.2021

HEILBRIGÐISEFTIRLIT
HAFNARFJARÐAR-
OG KÓPAVOGSSVÆÐIS
Gæðatorgi 5-230 Garðahag
5/8/2021

Breyting Dags Unnið

Grunnmynd, útlit og snið_Mh103

Verk	Borgahella 17,19,21
Verkkaupfi	
Heili	Aðaluppdráttur
Mkv.	1:100
Dags	12.07.2021
Hannað	lr
Teiknað	lr/rkl
Yfirlit	lr

Ártún ehf

540389-1019
Lárus Ragnarsson Byggingafræðingur BFI
220160-3439
Brúnaúkvíð 6 110 Reykjavík
s 821 6023 larus@ark.is

Hönnunarstjóri

Verkr. 00-00 teikning 107 breyting

Ekki skal mæla af teikningu, aðeins málseltar stæðir eru í gildi. Framkvæmdaraðili skal sannreyna öll mál á verkstað.