



1. Hæð Borgahella 19  
1:100


2. Snið A-A Borgahella 19  
1:100

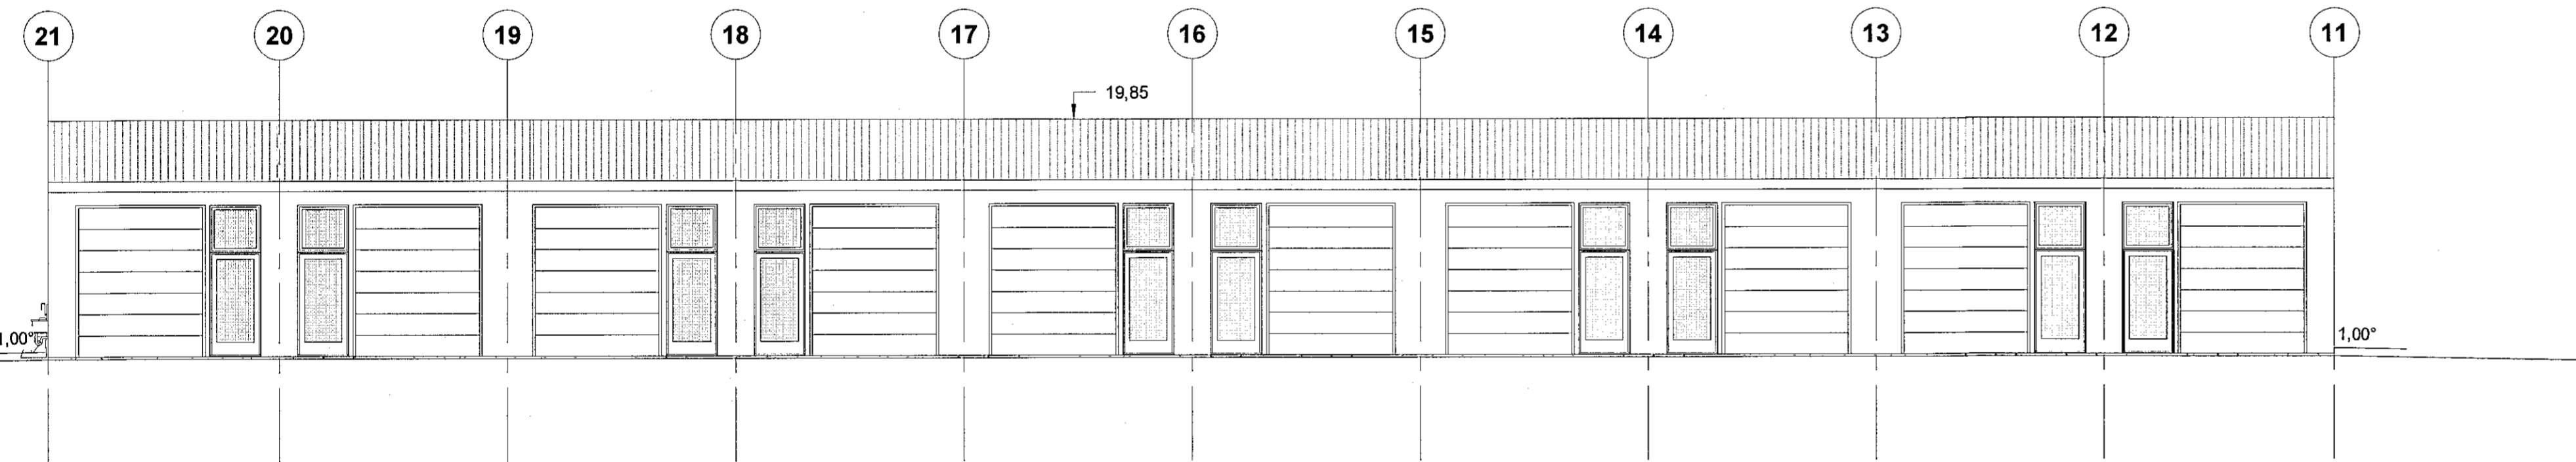


3. Vestur Borgahella 19  
1:100

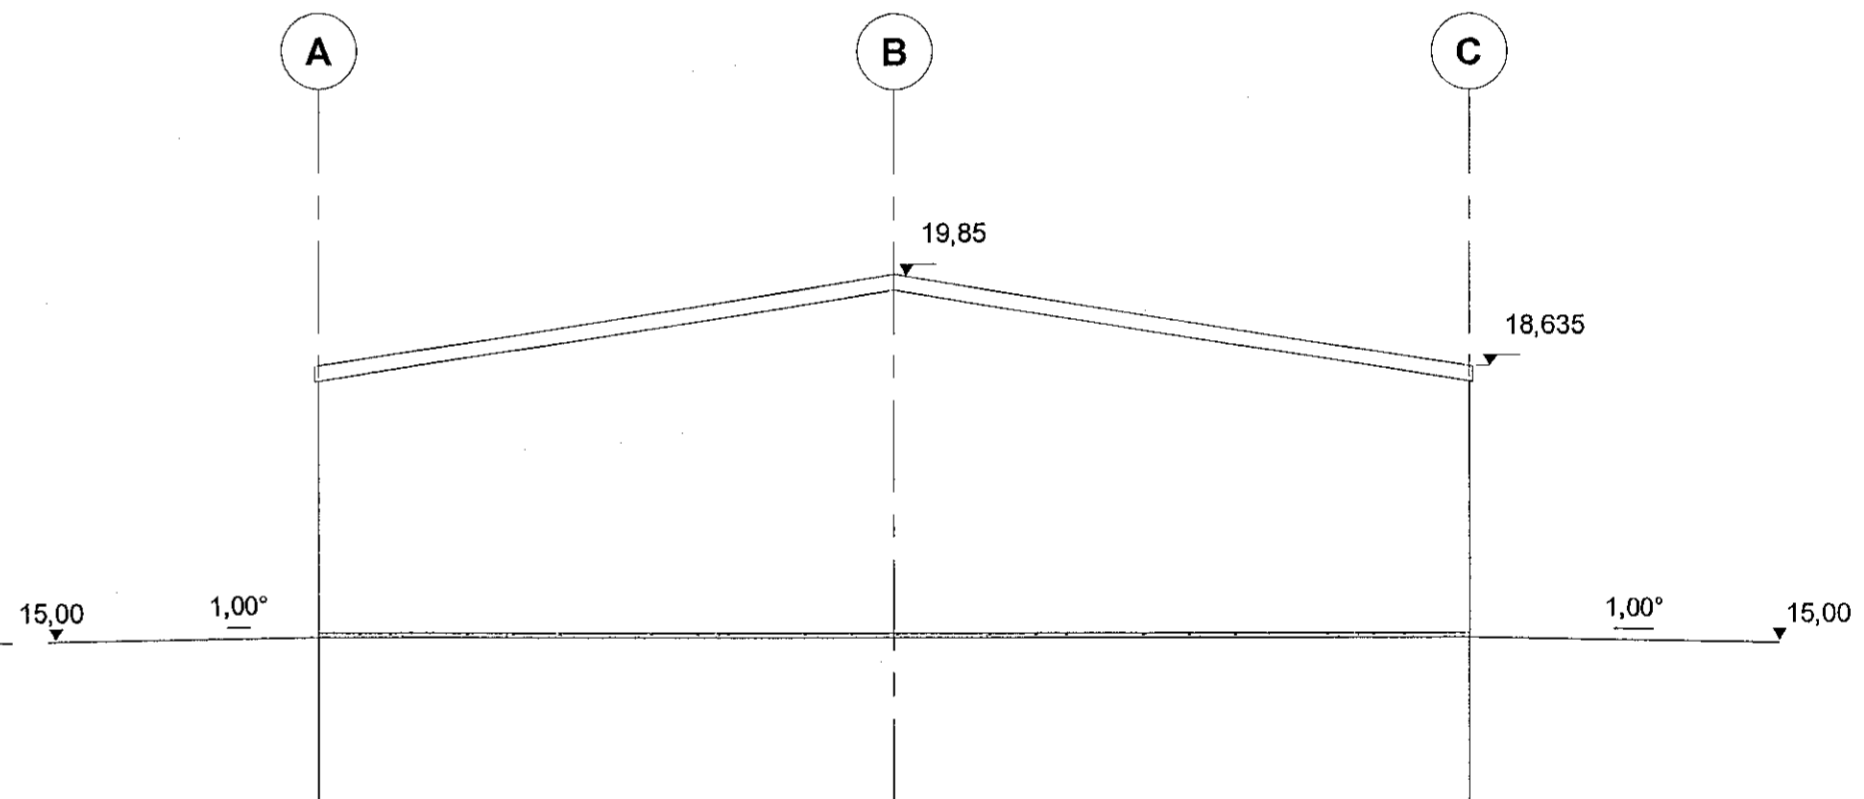

5. Suður Borgahella 19  
1:100

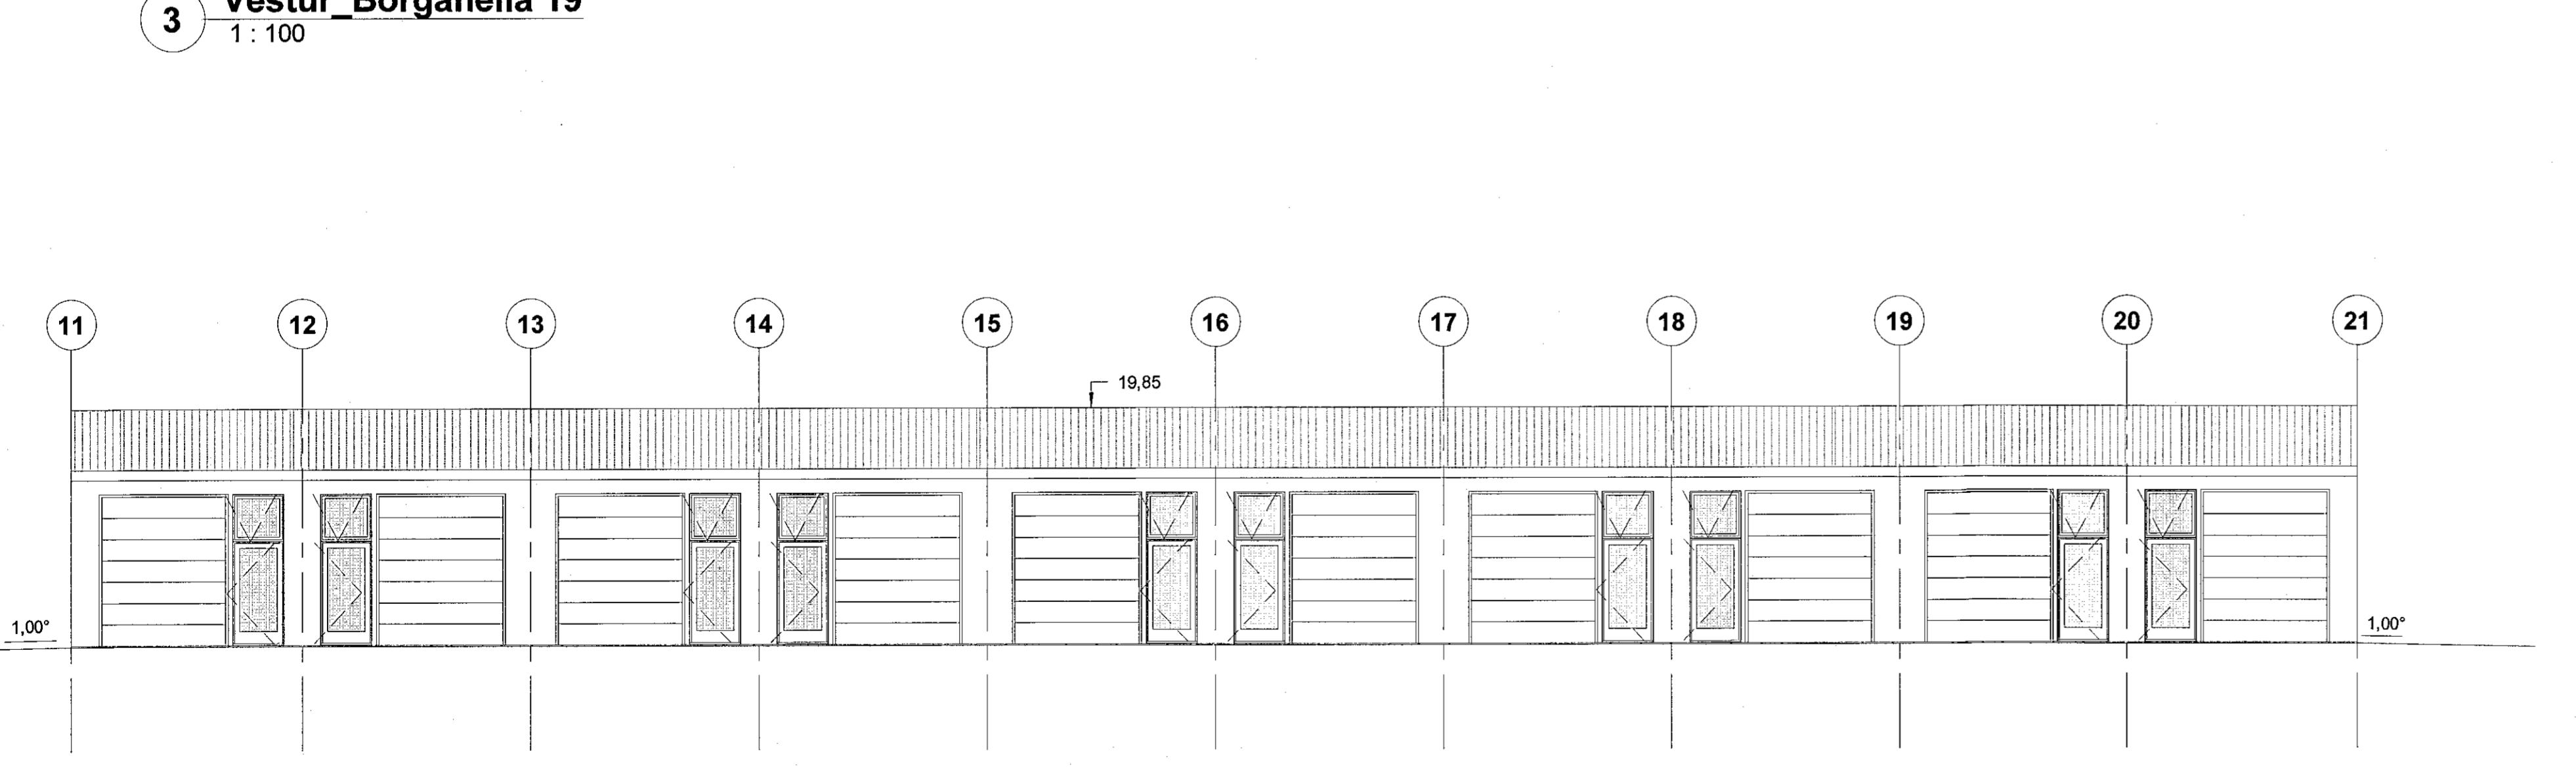

4. Austur Borgahella 19  
1:100

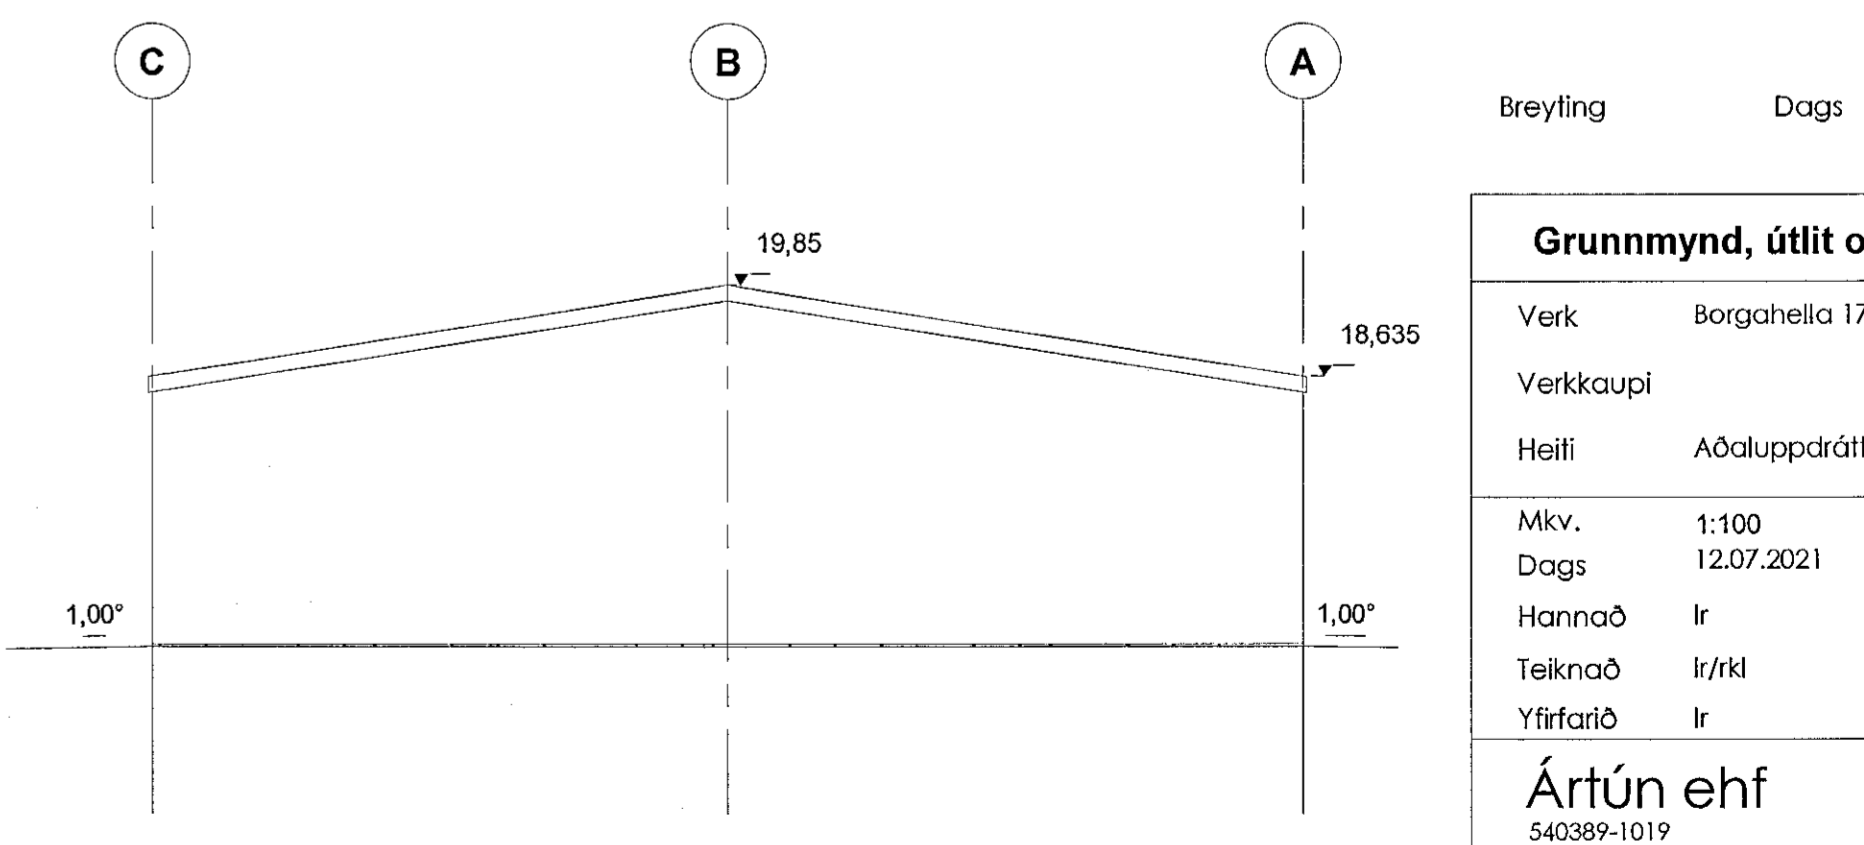

6. Norður Borgahella 19  
1:100

SHTS  
27.07.2021

HEILBRIGÐISEFTIRLIT  
HAFNARJARDAR-  
OG KÓPAVOGSSVÆÐIS  
Gangatorgi 5 - 200 Garðabæ  
Sólu Þorsteinsson

MANNVIT.M.  
Kl. 55073-0119  
Byggingartúllit  
Sólu Þorsteinsson

Breyting Dags Unnið

Grunnmynd, útlit og snið_Mhl02	
Verk	Borgahella 17,19,21
Verkkaupi	
Heili	Aðaluppdráttur
Mkv.	1:100
Dags	12.07.2021
Hannað	lr
Teiknað	lr/rkl
Yfirfarið	lr
<b>Ártún ehf</b> 540389-1019	
Lárus Ragnarsson	Byggingafræðingur BÍ
220160-3439	
Brúdukvísl 6 110 Reykjavík	
s 8216023 larus@artk.is	
Hönnunarstjóri <i>Sólu Þorsteinsson</i>	
Verknr.	teikning
00-00	106
	breyting