



2 Snið A-A Borgahella 17
1 : 100


1 Hæð Borgahella 17
1 : 100

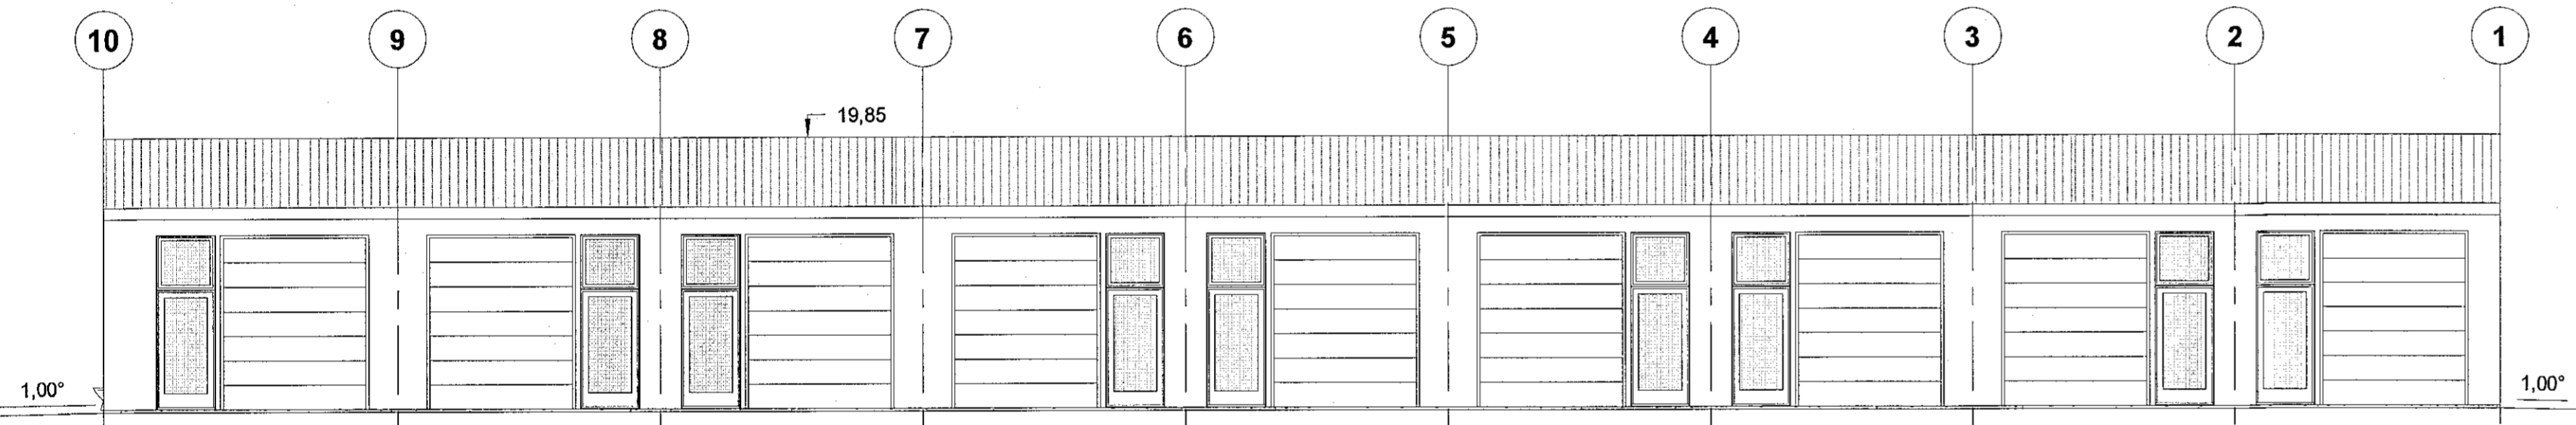


3 Vestur Borgahella 17
1 : 100

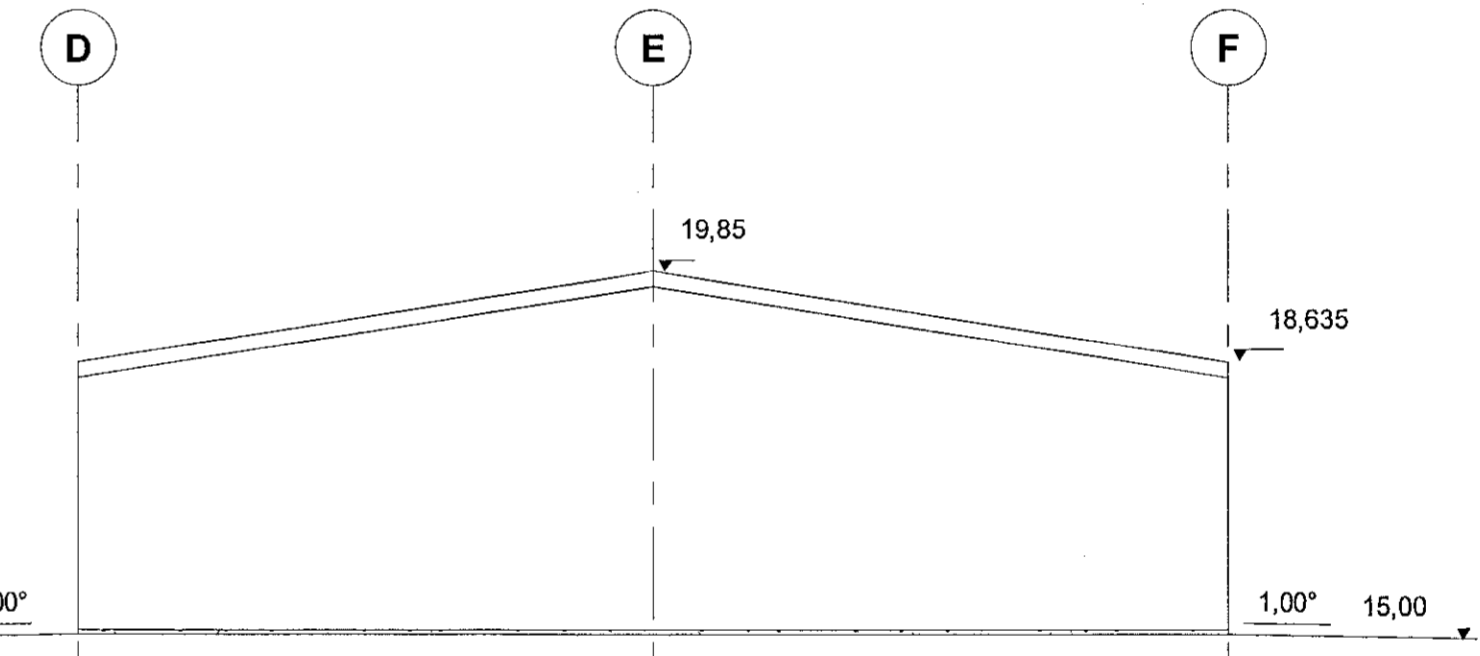

5 Suður Borgahella 17
1 : 100

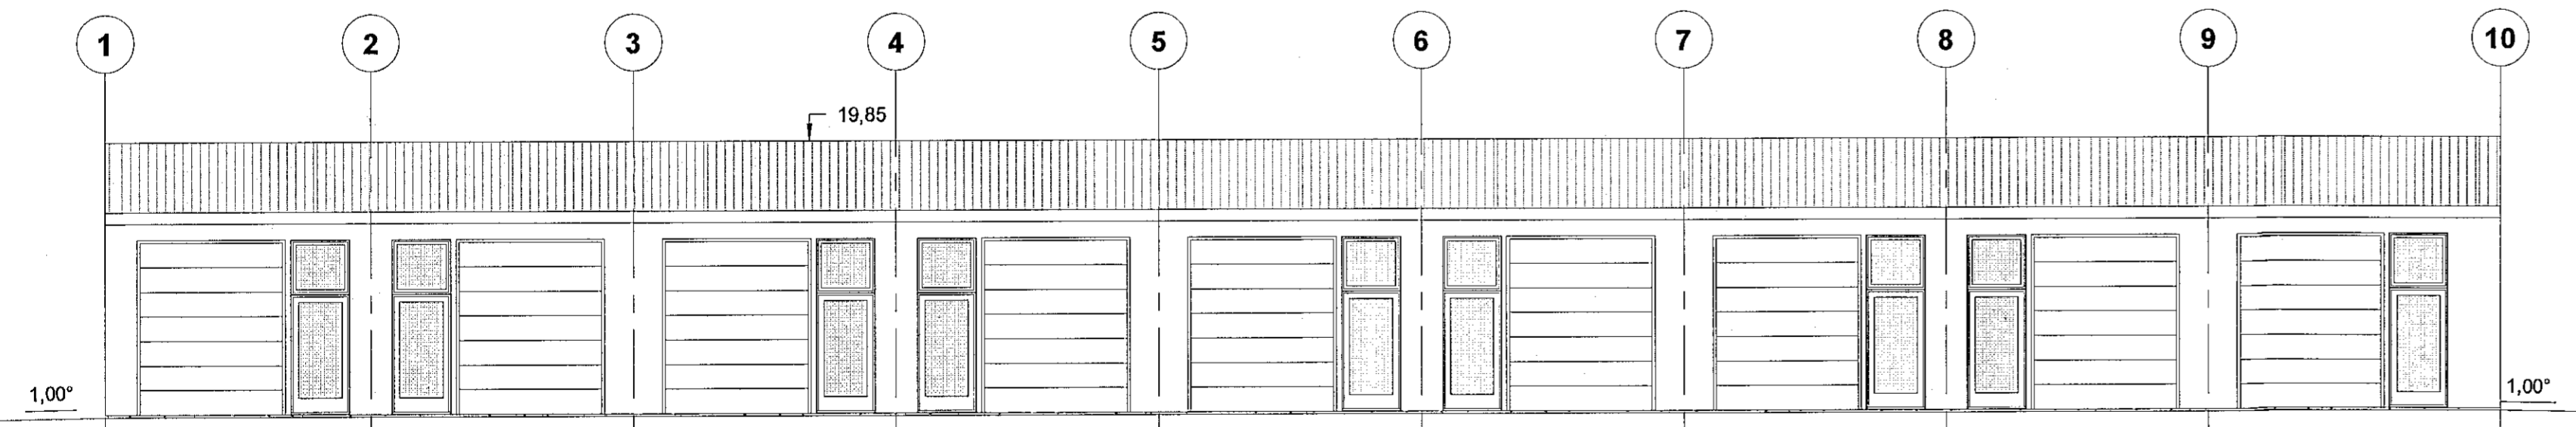

4 Austur Borgahella 17
1 : 100

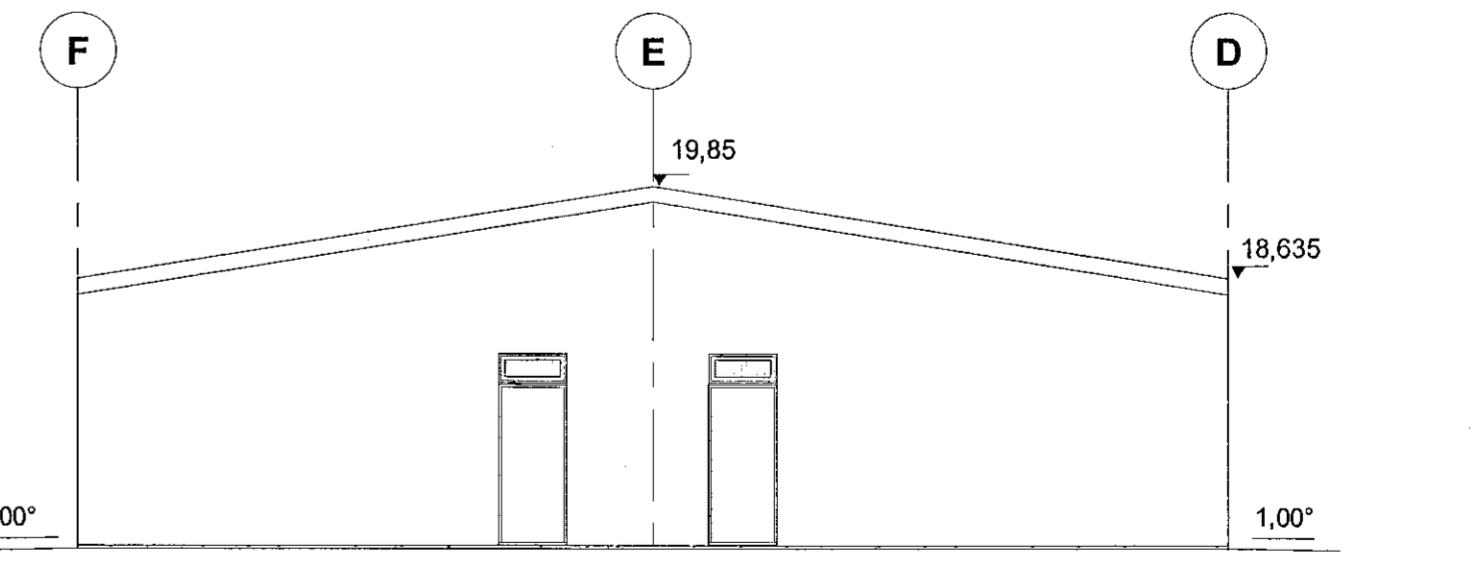

6 Norður Borgahella 17
1 : 100

SHS
27.07.2021

HEILBRIGÐISEFTIRLIT
HAFNARFJARDAR-
OG KÓPAVOGSSVÆÐIS
Garðatorgi 5 - 110 Garðabírei
Sigrún Þorvaldsson

Breyting Dags Unnið

Grunnmynd, útlit og snið_Mhl01	
Verk	Borgahella 17,19,21
Verkkaupi	
Heiti	Aðaluppdráttur
Mkv.	1:100
Dags	12.07.2021
Hannað	lr
Teiknað	lr/rkl
Yfirlitað	lr
Ártún ehf 540389-1019	
Lárus Ragnarsson	Byggingafræðingur BFI
220160-3439	
Bránukvísl 6 110 Reykjavík	
s 8216023 larus@artk.is	
Hönnunarstjóri	<i>Lárus Ragnarsson</i>
Verknr.	teikning breyting
00-00	105

Ekki skal mæla af teikningu, aðeins málsettir stærðir eru í gildi. Framkvæmdaraðili skal sannreyna öll mál á verkstað.