


Útlit vestur 1:100

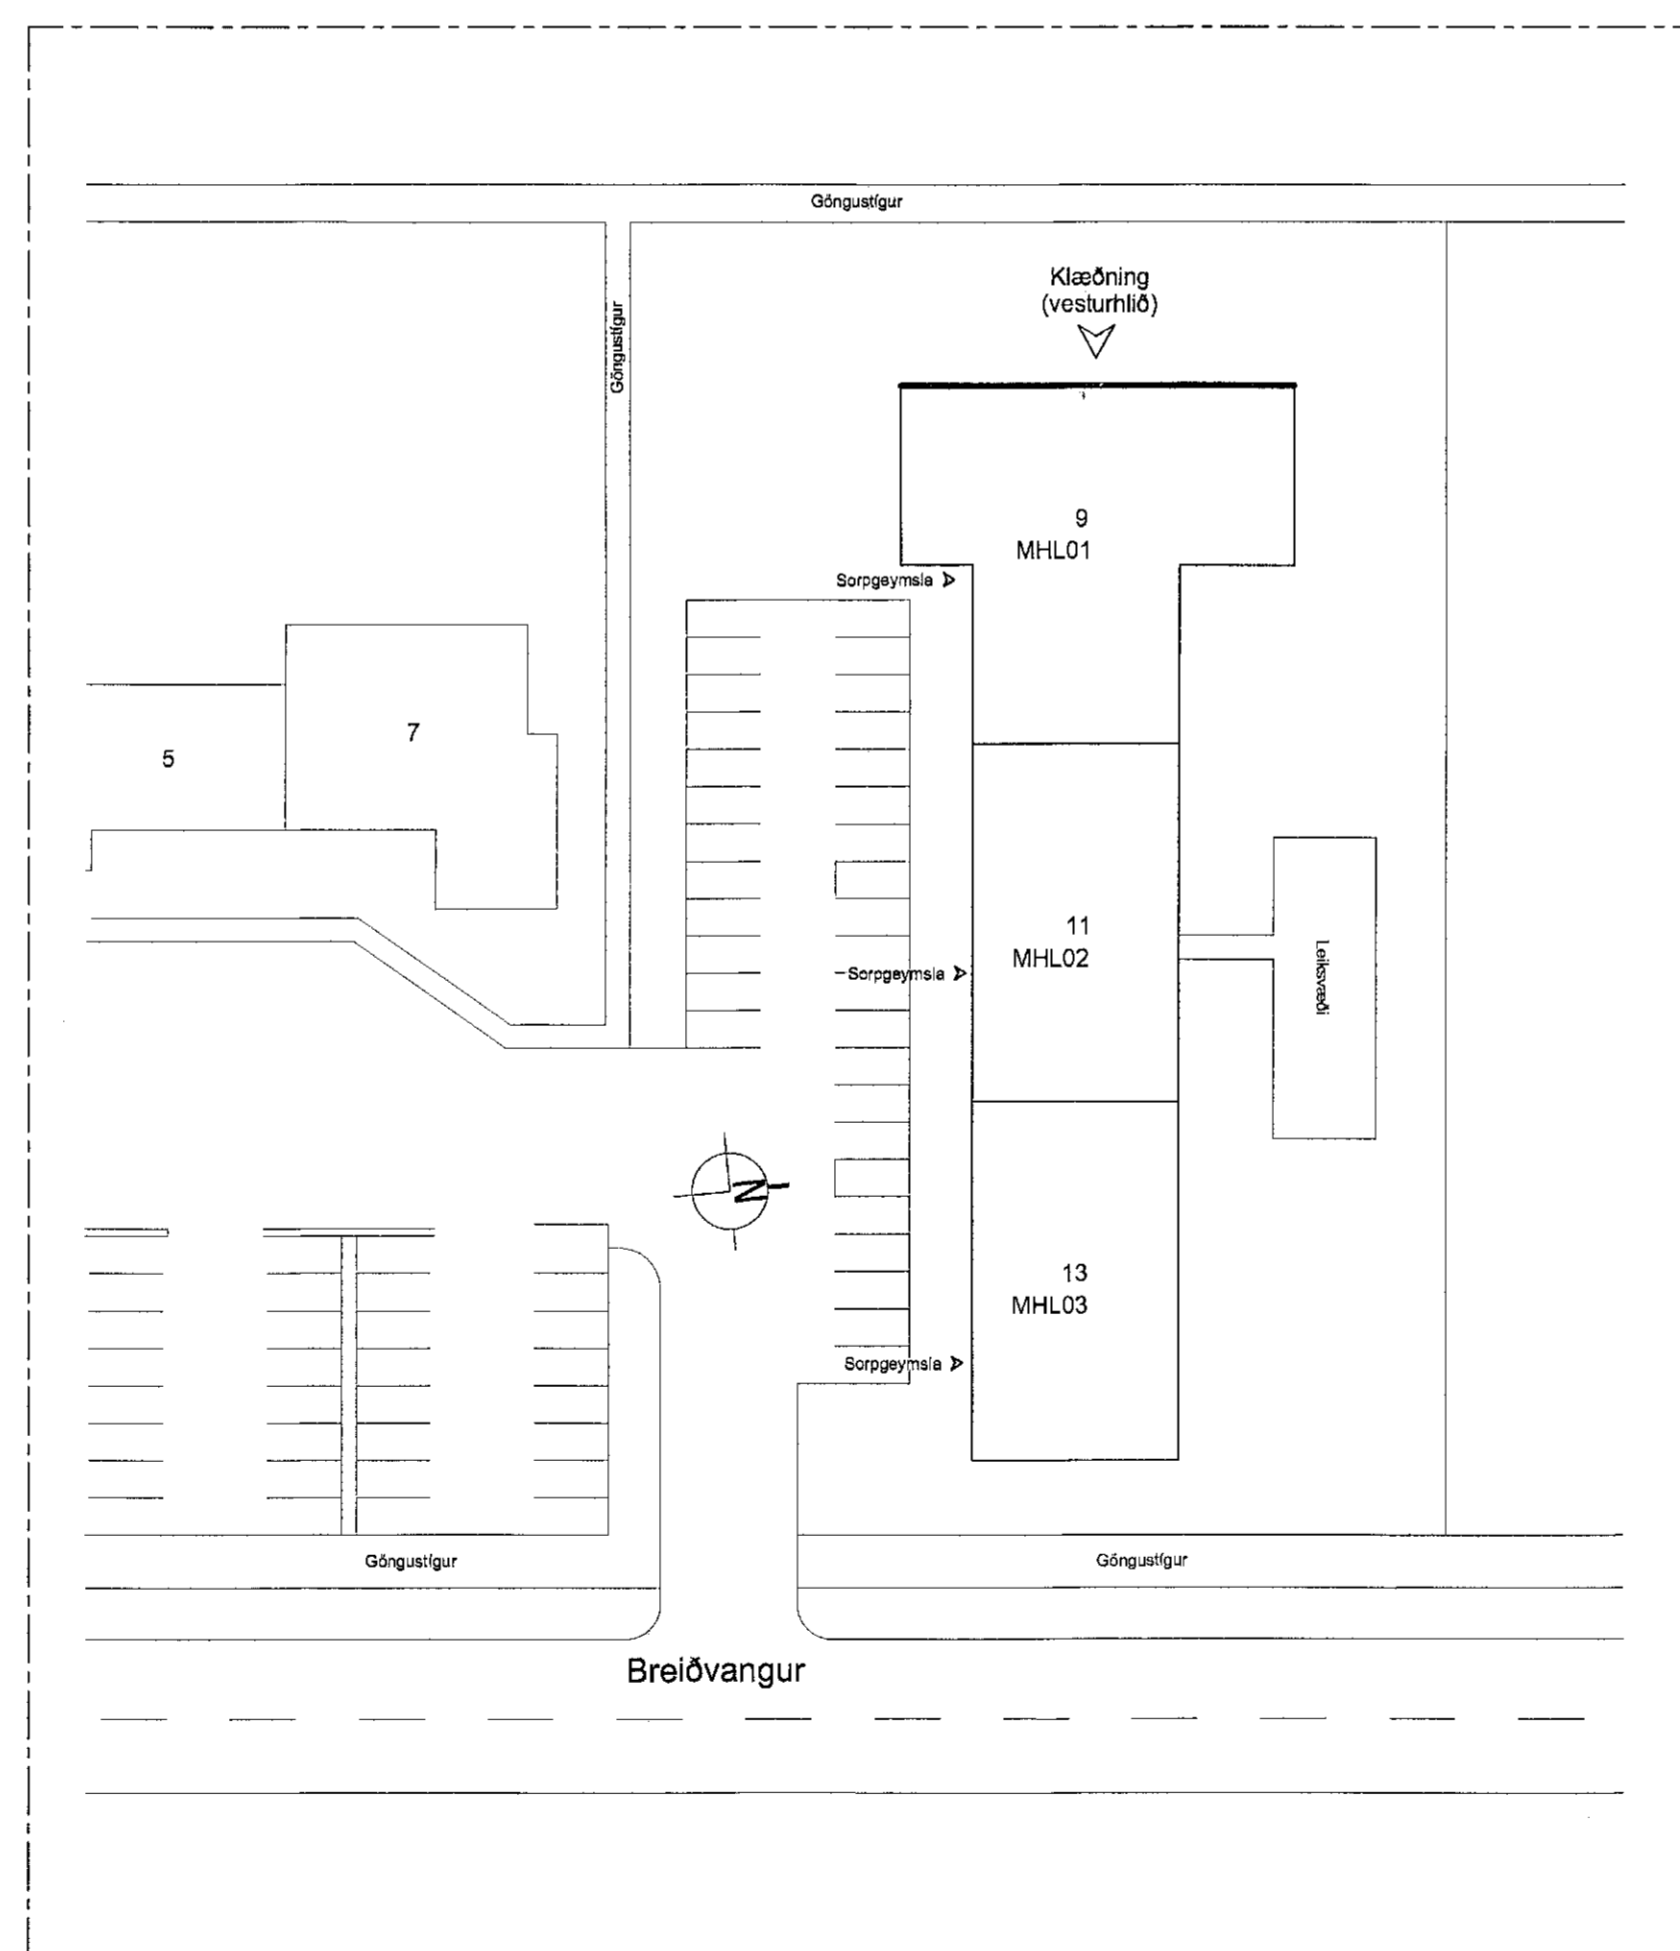

Afstaða 1:500

Byggingarlýsing
Breiðvangur 9-13 er steinsteyppt fjölbygging á 3 hæðum. Í fjölbyggingu eru alls 21 íbúðir. Utveggir hússins eru steinsteypptir, múrhláðir og málaðir. Innveggir eru steypptir, hláðir eða léttrir veggir. Hefðbundin hárujárn er á uppstöluðu þaki hússins. Gluggar eru hefðbundin létteyptr frégluggar, málaðir með þekjandi víðarvörn.

Breytingar
Sótt er um leyfi til að klæða vesturhlö hússins með 2 mm þykkri alétri áklæðningu á undirkerfi úr ál. Leiðara eru festir í steinsteyppta vegg með vinklum, sem boltaðir eru á vegg. Undir klæðningu á milli leiðara eru sett 50 mm harðressuð steinullareinangrun. Veggaklæðningin er loftræst.

Byggt á teikningum frá Kjarntani Sveinssyni, samþykktum í febrúar 1976.

SHS
10.08.2021

ver: Breiðvangur 9-13
efni: Útlit og afstaða

staðgreinir: 1400-1-13800090
landnúmer: L120149
verkkaupl: Húsmálagöð Breiðvangi 9-11
kl. verkkaupa: 430602-4970
mælikvæði: 1:100, 1:500 Skrárhelti:
frumstað blaði: A1 verknr:
teiknað: SR dagsetn útgáfu: 08.07.2021
yfirfarð: RK endurskoðað:

Stómúla 1 108 Reykjavík 0: 5178000 kt 530106-1390

Sólu Þymóstr
Sólu Þymóstr
kt 100391-4779 byggingartillitunur
VERKSÝN

Aðaluppdráttur 1 af 1 A-101

Teikning þessi er útgáfa af undirritaðum fyrir hönd eigna- og höfundarinnar. Verkin er.
Teikningu þessa má ekki afrita með neinum hætti án skriflegs leyfis höfundar.