

BRUNAHÖNNUÐUR

Yfirlit yfir byggingarmálið  
LOTA

ELDVARNAREFIRTLIT

SKYRINGAR

EI-60	Brunalokanir
EI-30Cs	
NF	Niðurfallsör
GN	Gólfniðurfall
LR	Loftræsting
R	Reykrystjar
HSL	Handstökkvitæki
Þv.	Þvottavél
Þurrk.	Þurrkari
Uþv.	Uppþvottavél
	Hjólástólalagringur

LYKILMYND

SHS  
17.08.2021

BREYTING	DAGSETNING	TEIKN
e:		
d: Gluggar speglaðir á norðausturhlíð. Brunamerking á hurð í geymslujakarna. Göngulösl og handtrú á suðvesturhlíð fellur út.	2021-08-11	GÖE
c: Eignarnúmerum 3. hæðar breytt.	2020-10-14	HB
b: Merkingar og málsetningar lagfarðar, salarhæð 3. hæðar lækkuð um 100 mm, súlum við stiga breytt í vegg, útlitabreytingar	20-04-22	HB
a: Séráfnotalífi breytt, lóðarlínur bætt við grunnmyndir 1.- og 2. hæðar, brunamerkingum bætt inn	20-04-14	HB

HRAUNSKARD 2  
HRAUNSKARD 2 (MHL01), HAFNARFIRÐI

VERK 20-563  
BLAÐ A1001


ADALTEIKNING  
GRUNNMYNDR, SNÍÐ OG ÚTLIT

REYKJAVÍK 20-04-03  
BREYTT 2021-08-11  
HANNAÐ JEJ TEIKNAD HB YFIRFARID JEJ


KVARÐI 1:100 BLAÐSTÆRÐ A1  
SAMRYKKT HÖNNUNARSTJÓRI

TEIKNISTOFA  
ARKITEKTA  
GYLFI GUDJONSSON  
OG FELLAGAR ehf.  
arkitektair


VEGMÚLA 2 108 REYKJAVÍK SÍMI 552 6740  
KAUPANGI VIÐ MYRARVEG 600 AKUREYRI SÍMI 461 5508  
NETFÖNG: gylfi@teikna.is, arni@teikna.is VEFFANG: teikna.is

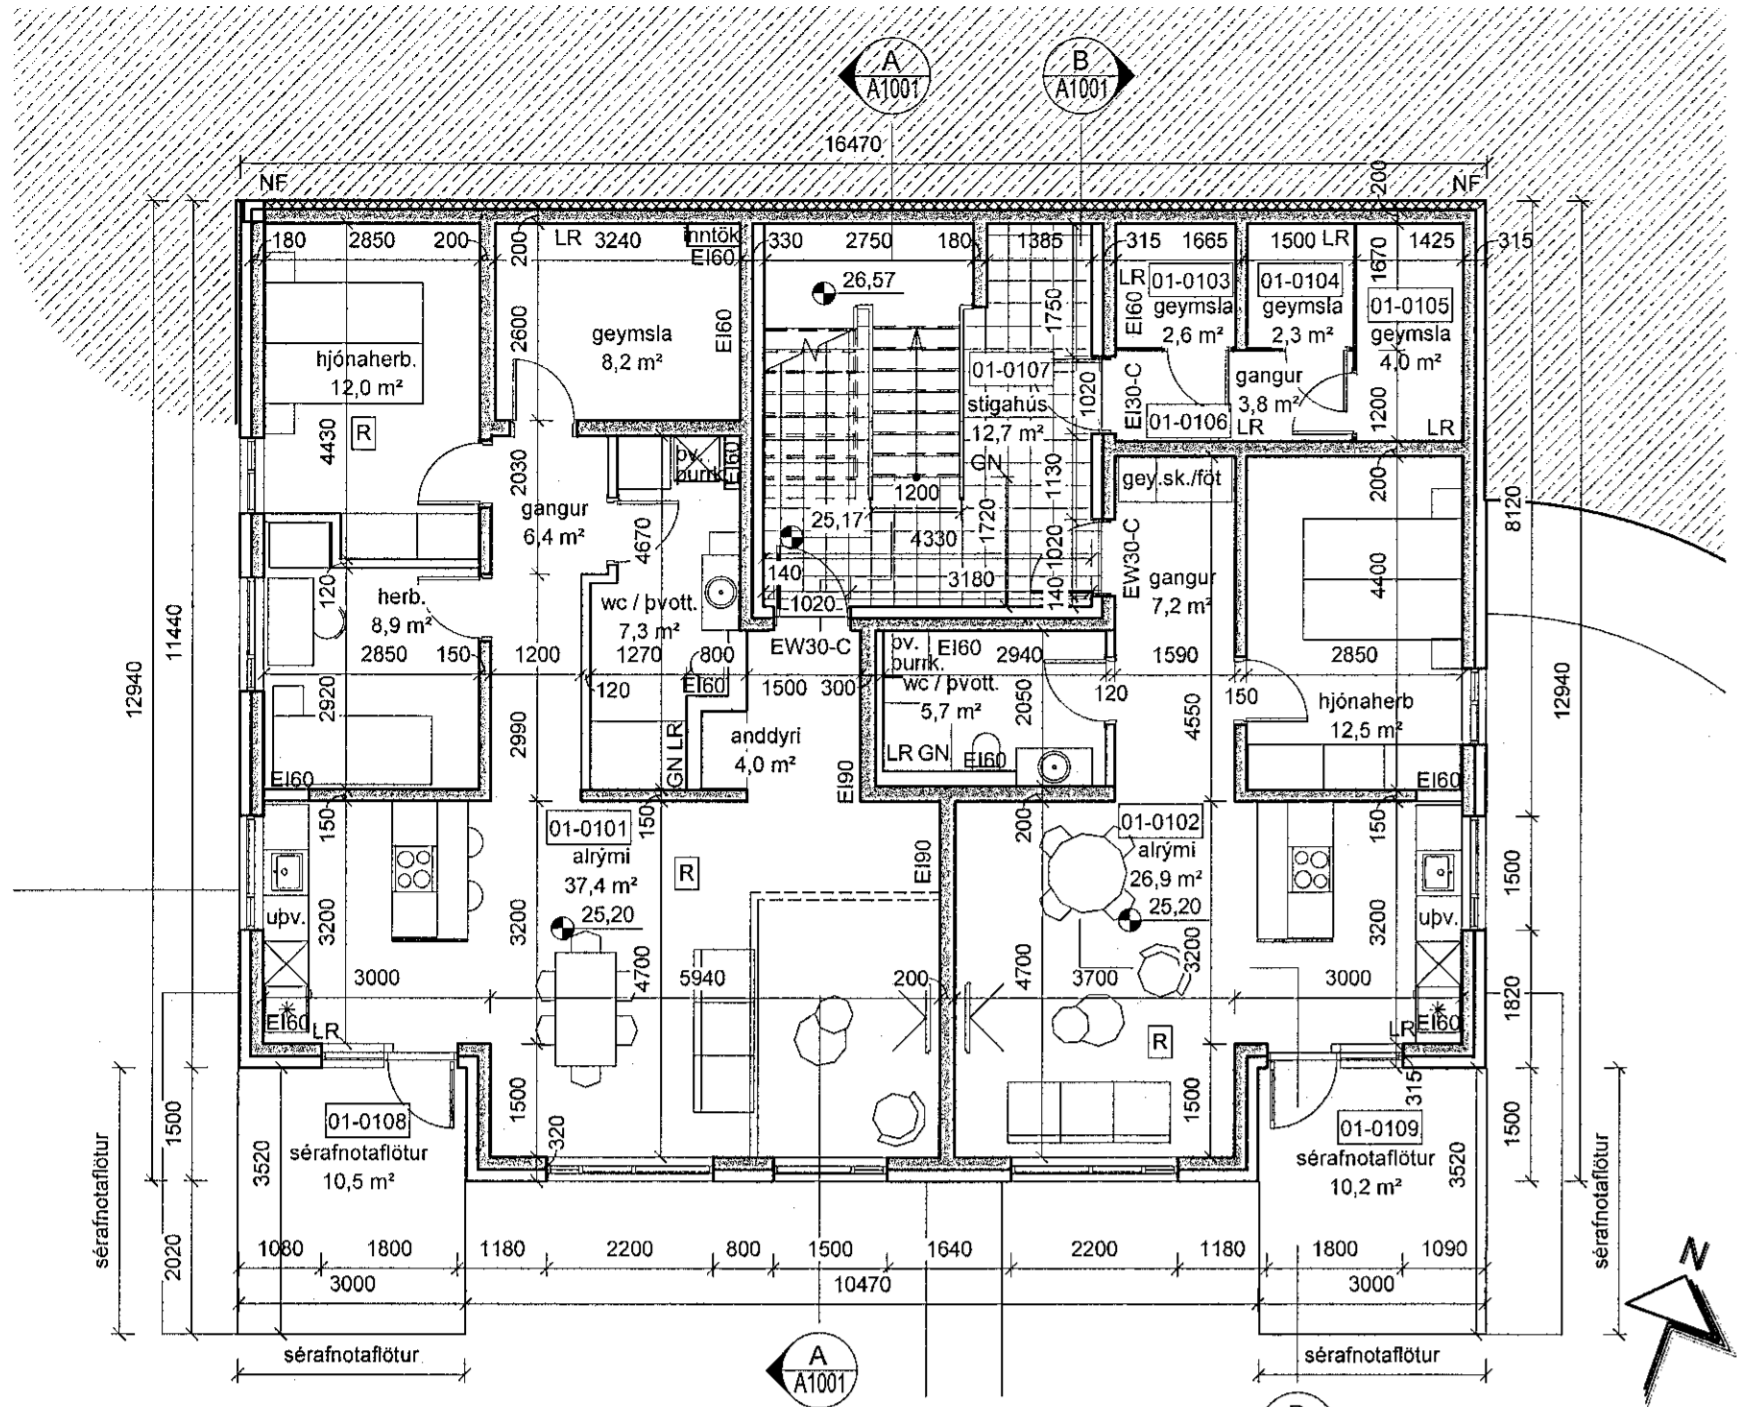


1.HÆÐ  
mkv: 1 : 100

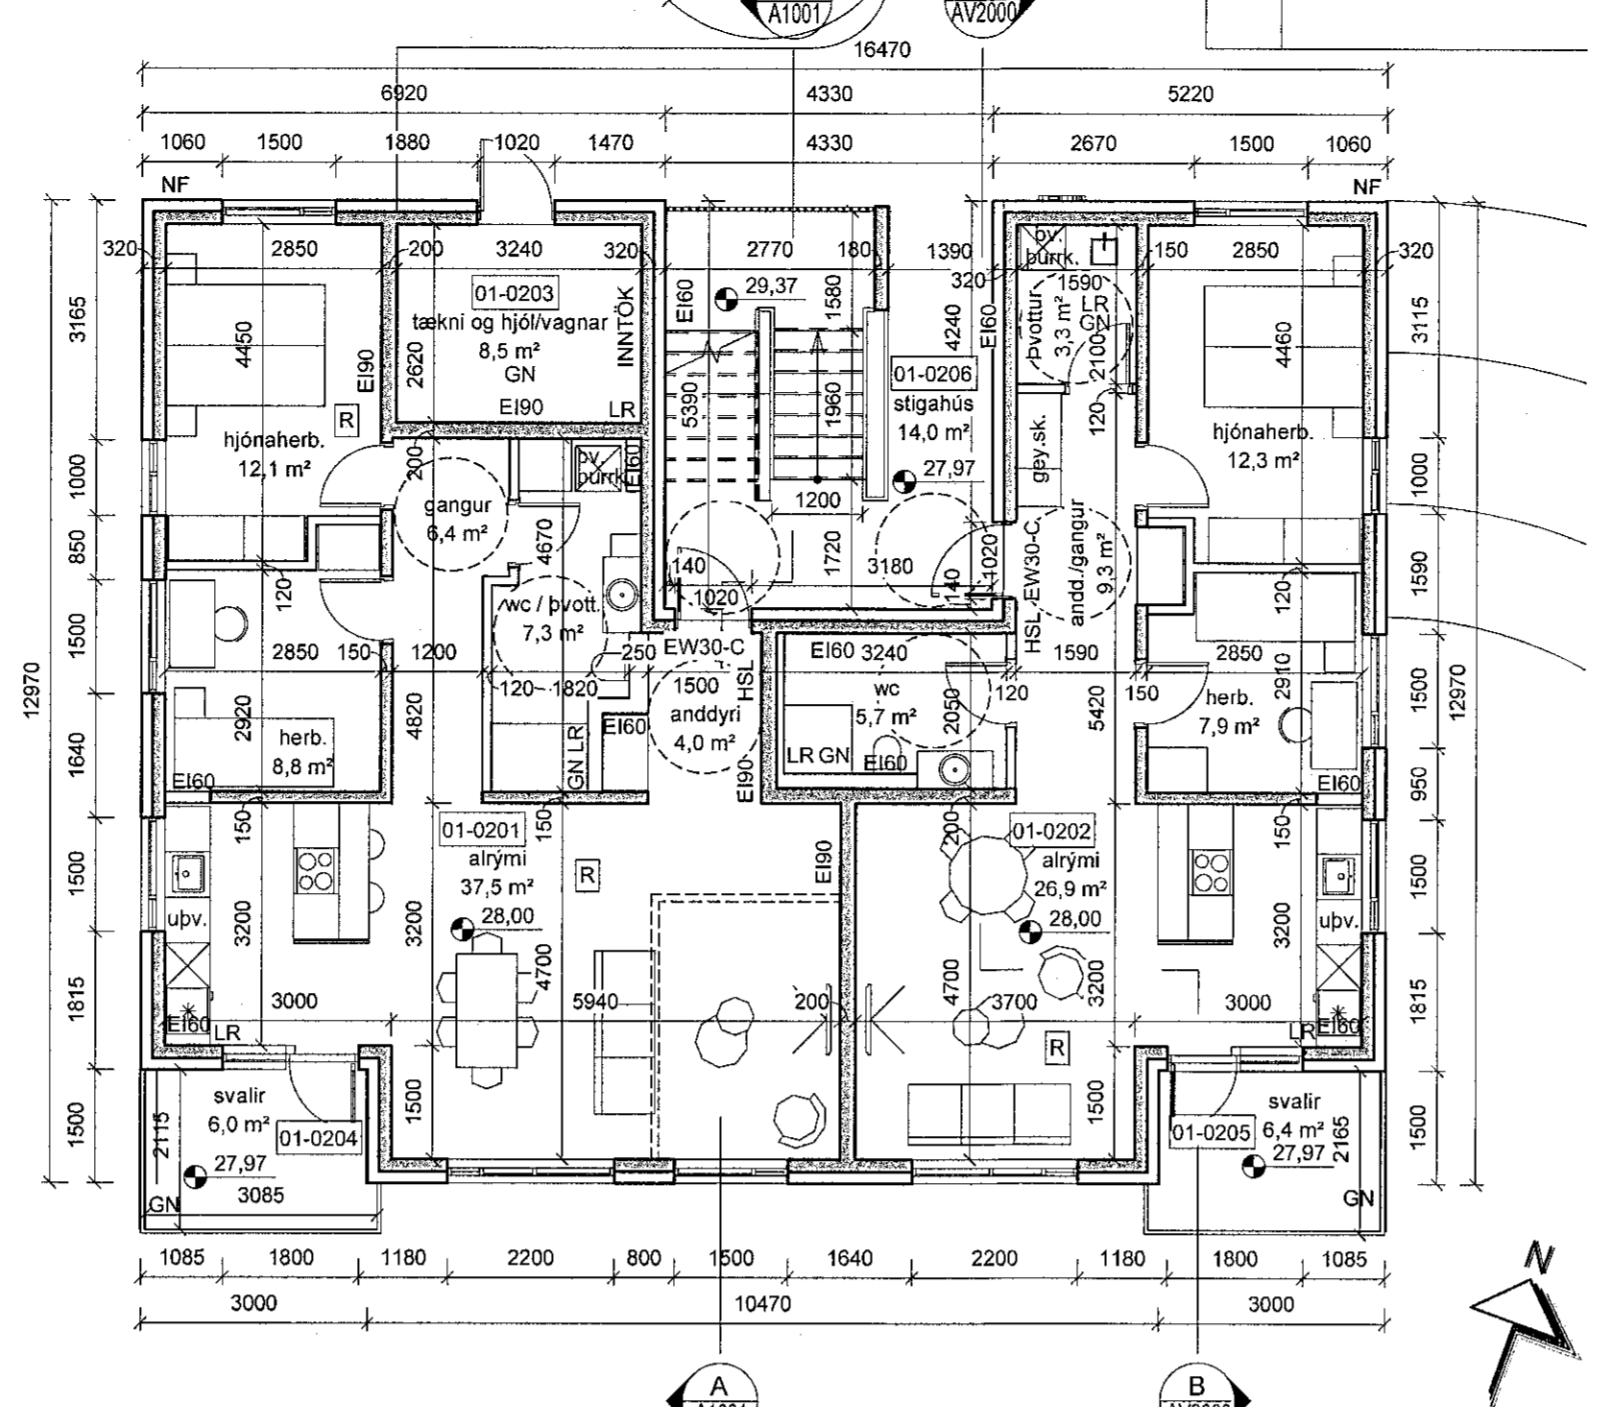


2.HÆÐ  
mkv: 1 : 100

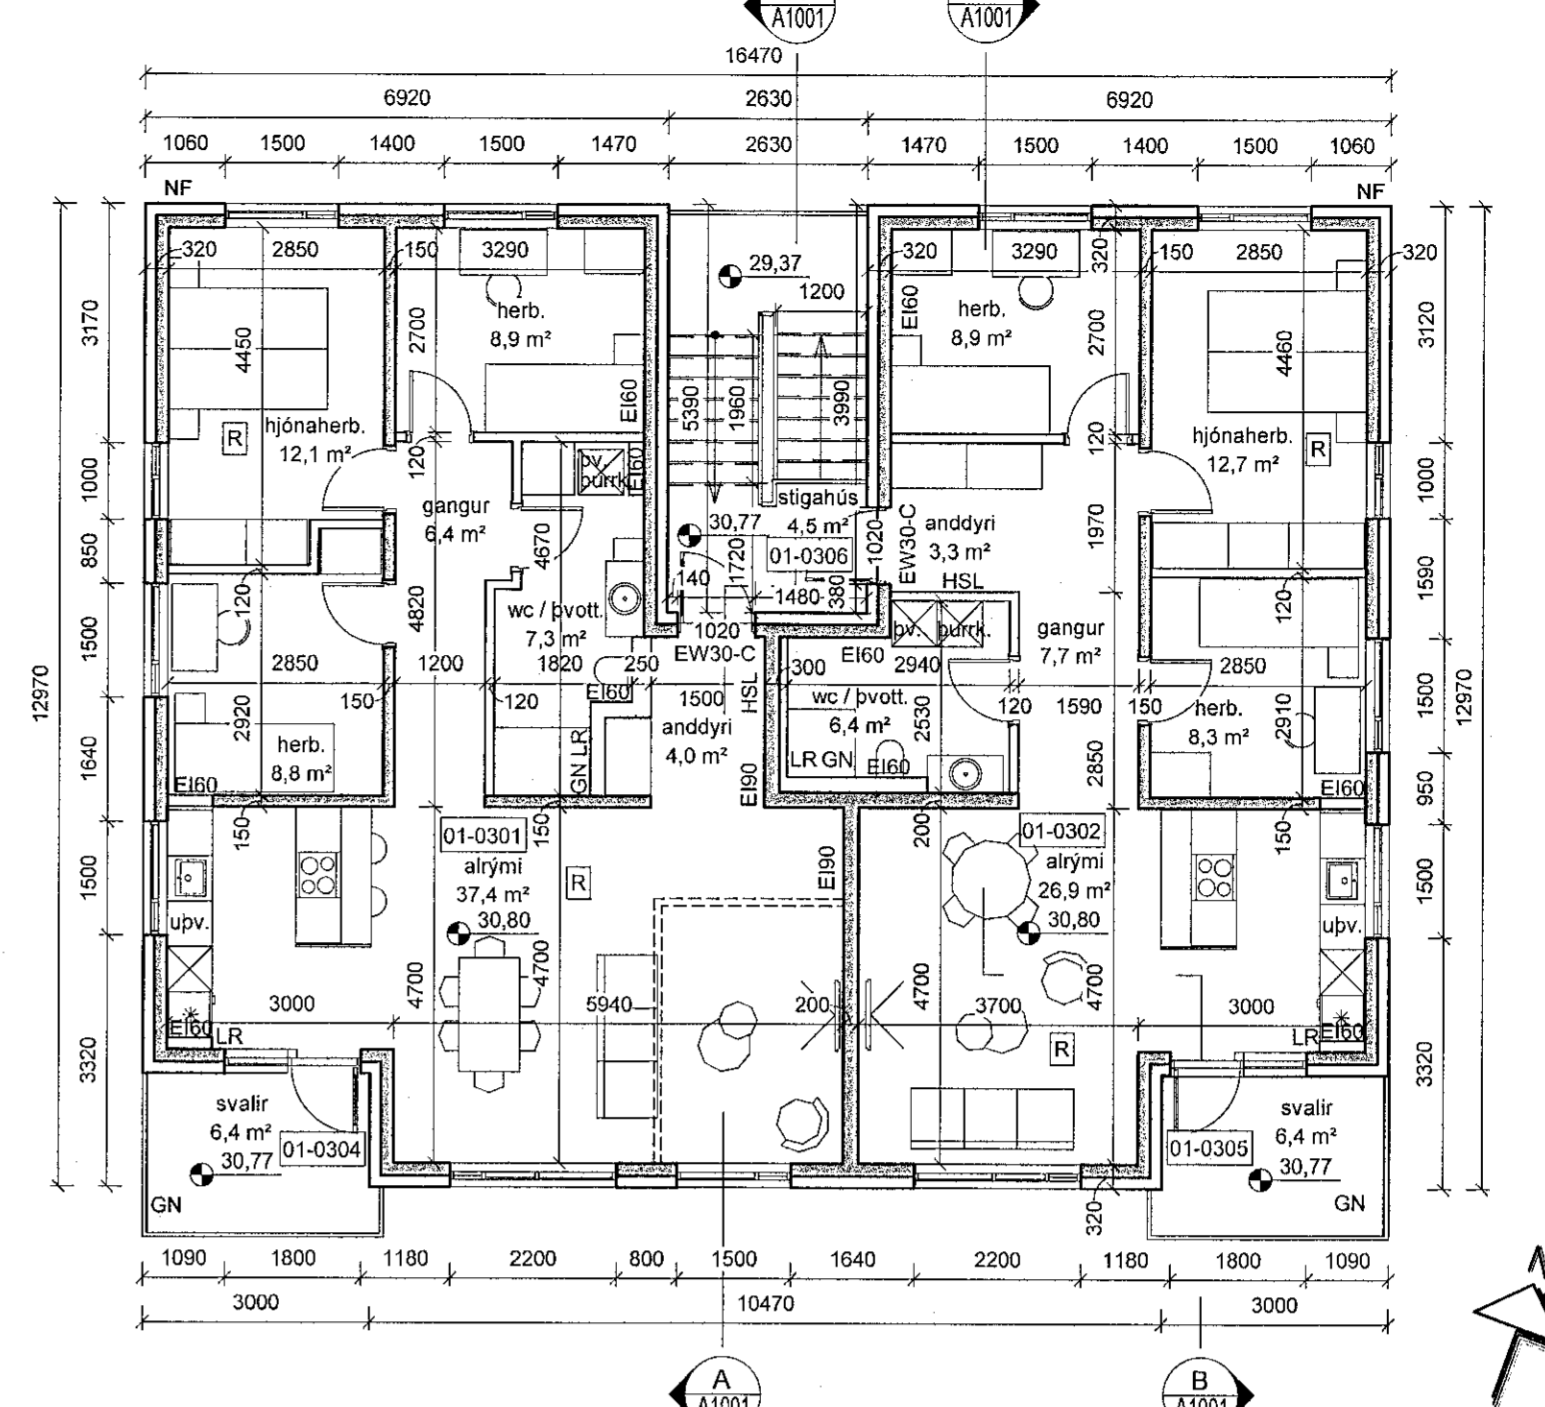


3.HÆÐ  
mkv: 1 : 100

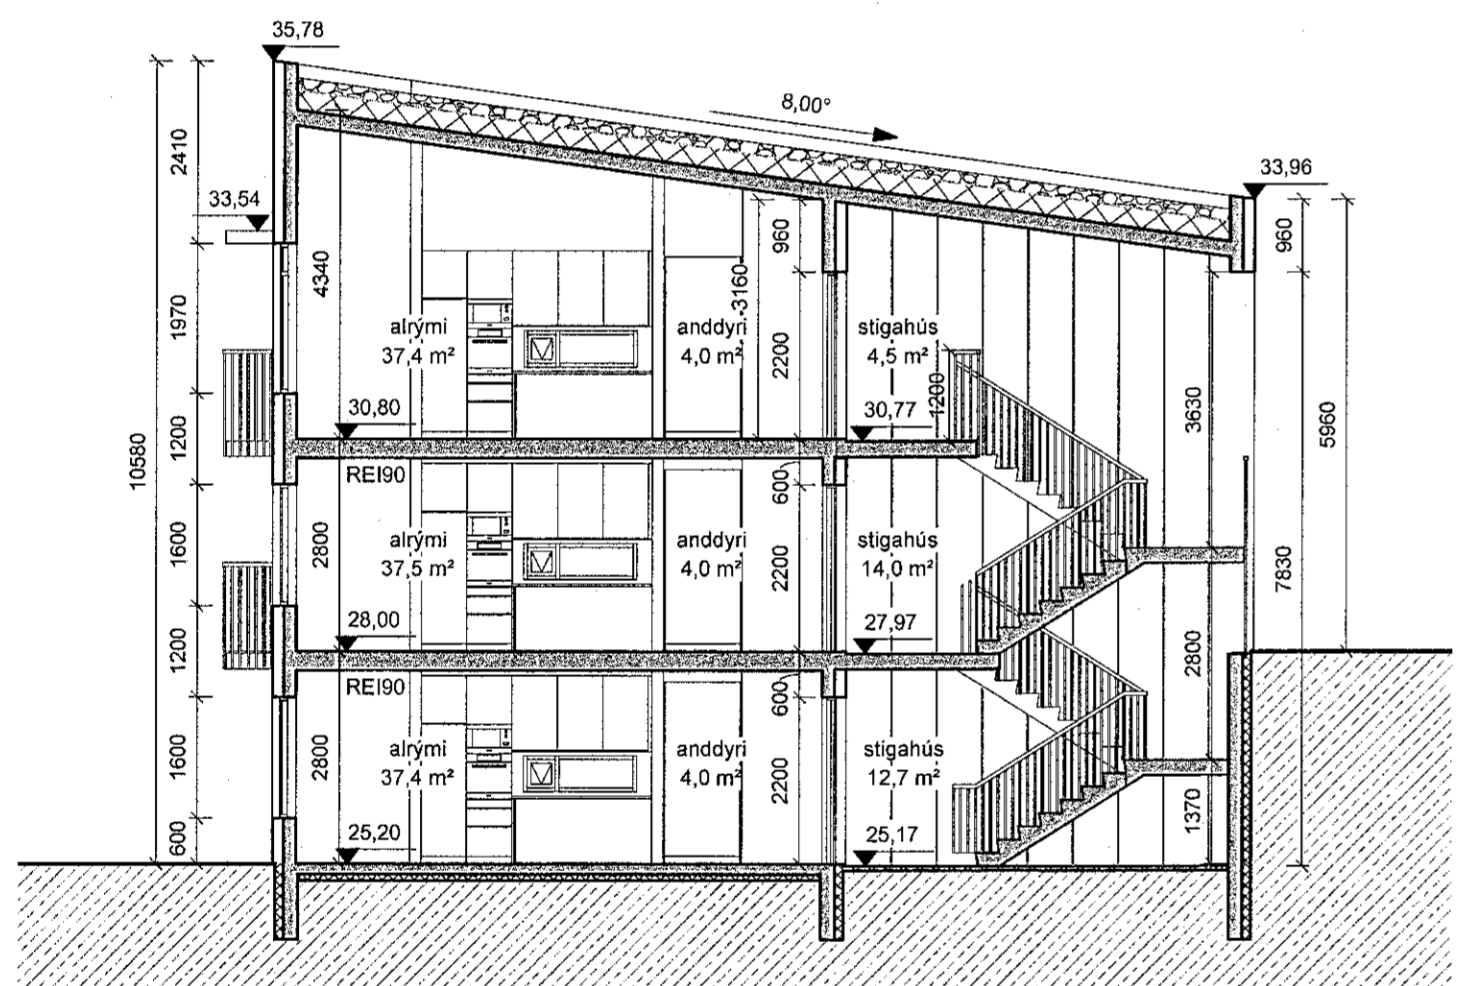


SNÍÐ A-A  
mkv: 1 : 100

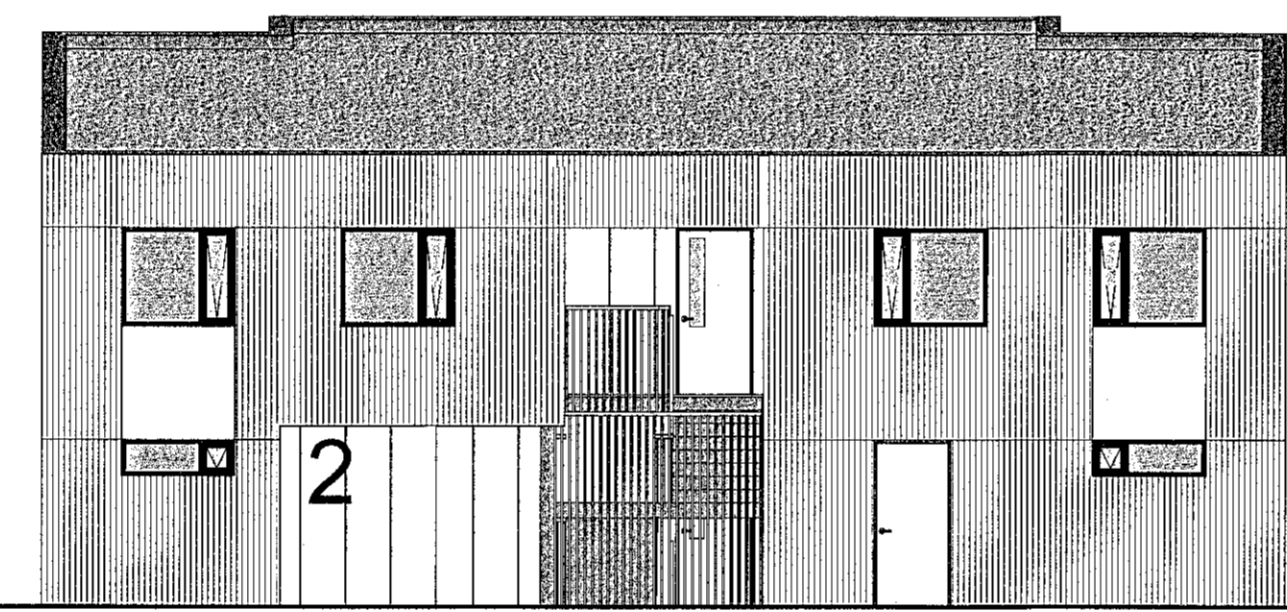

ÁSÝND NORÐVESTUR  
mkv: 1 : 100

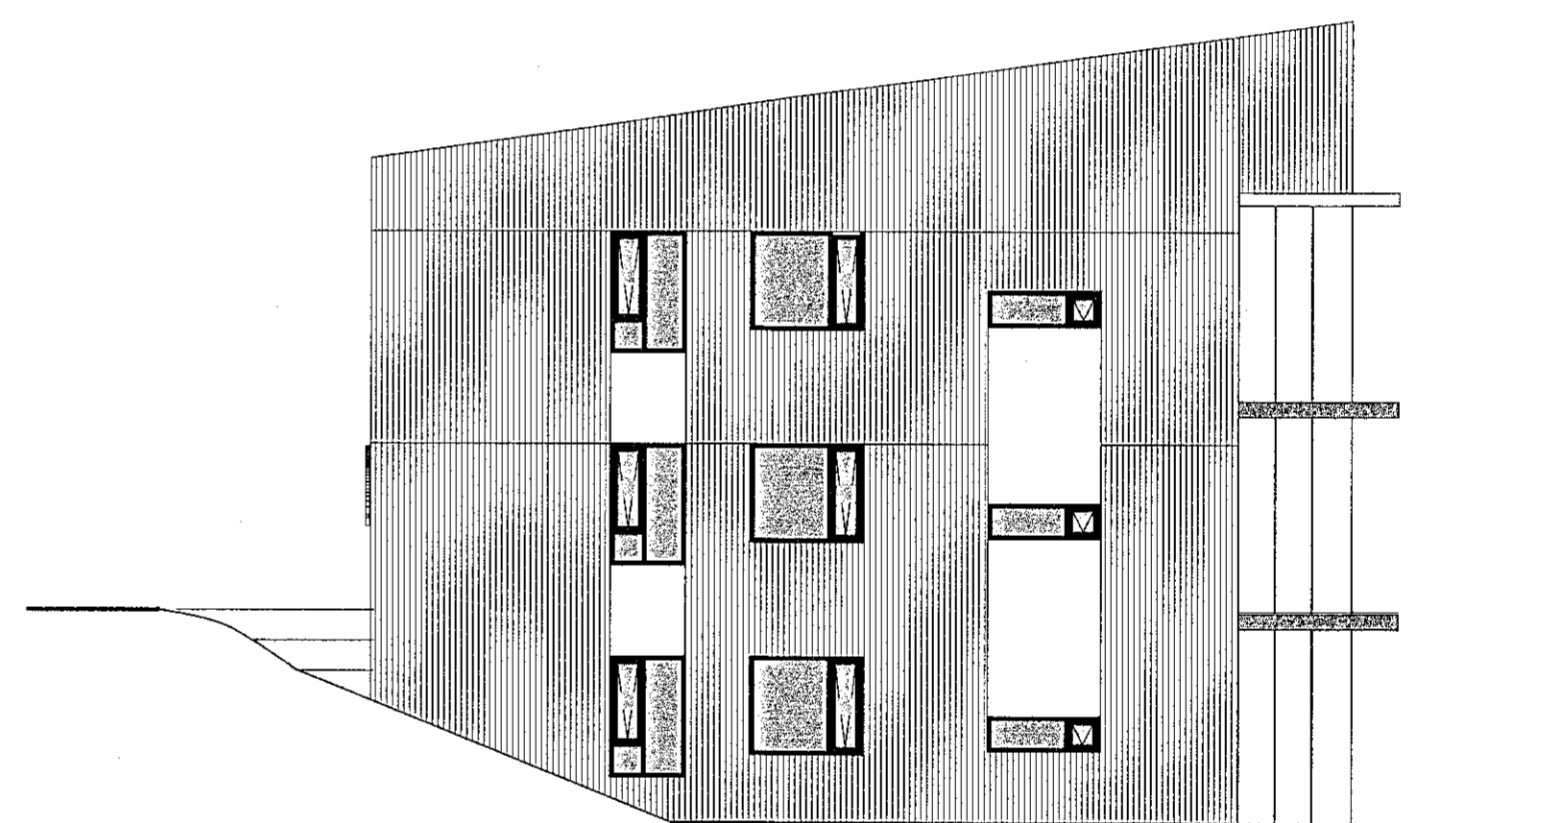


ÁSÝND SUÐVESTUR  
mkv: 1 : 100

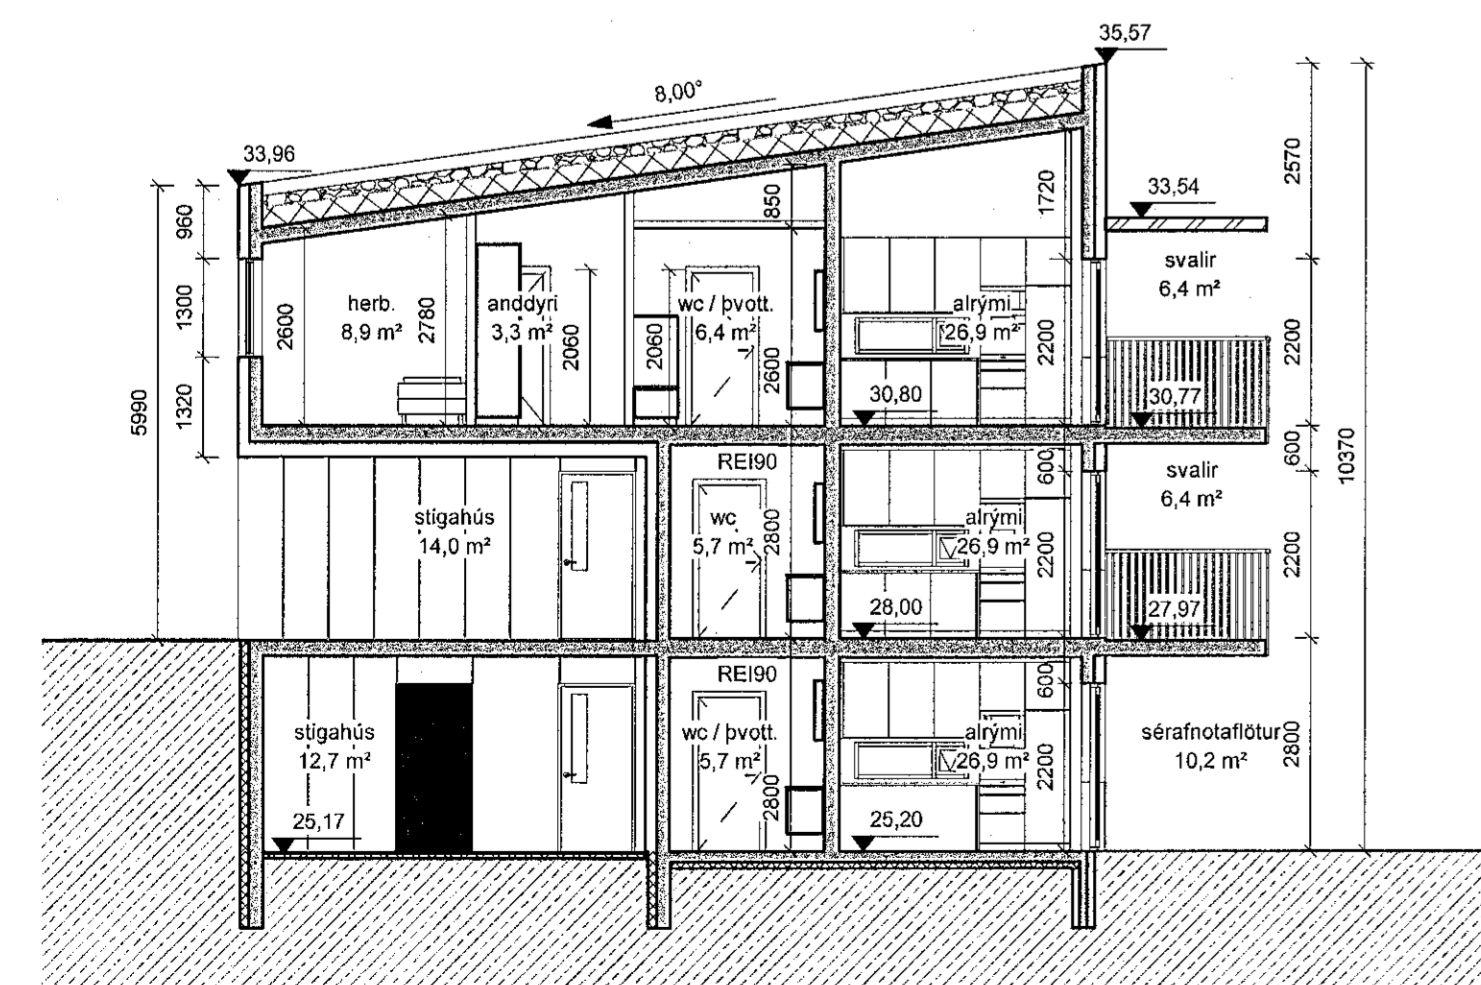

SNÍÐ B-B  
mkv: 1 : 100



ÁSÝND SUÐAUSTUR  
mkv: 1 : 100

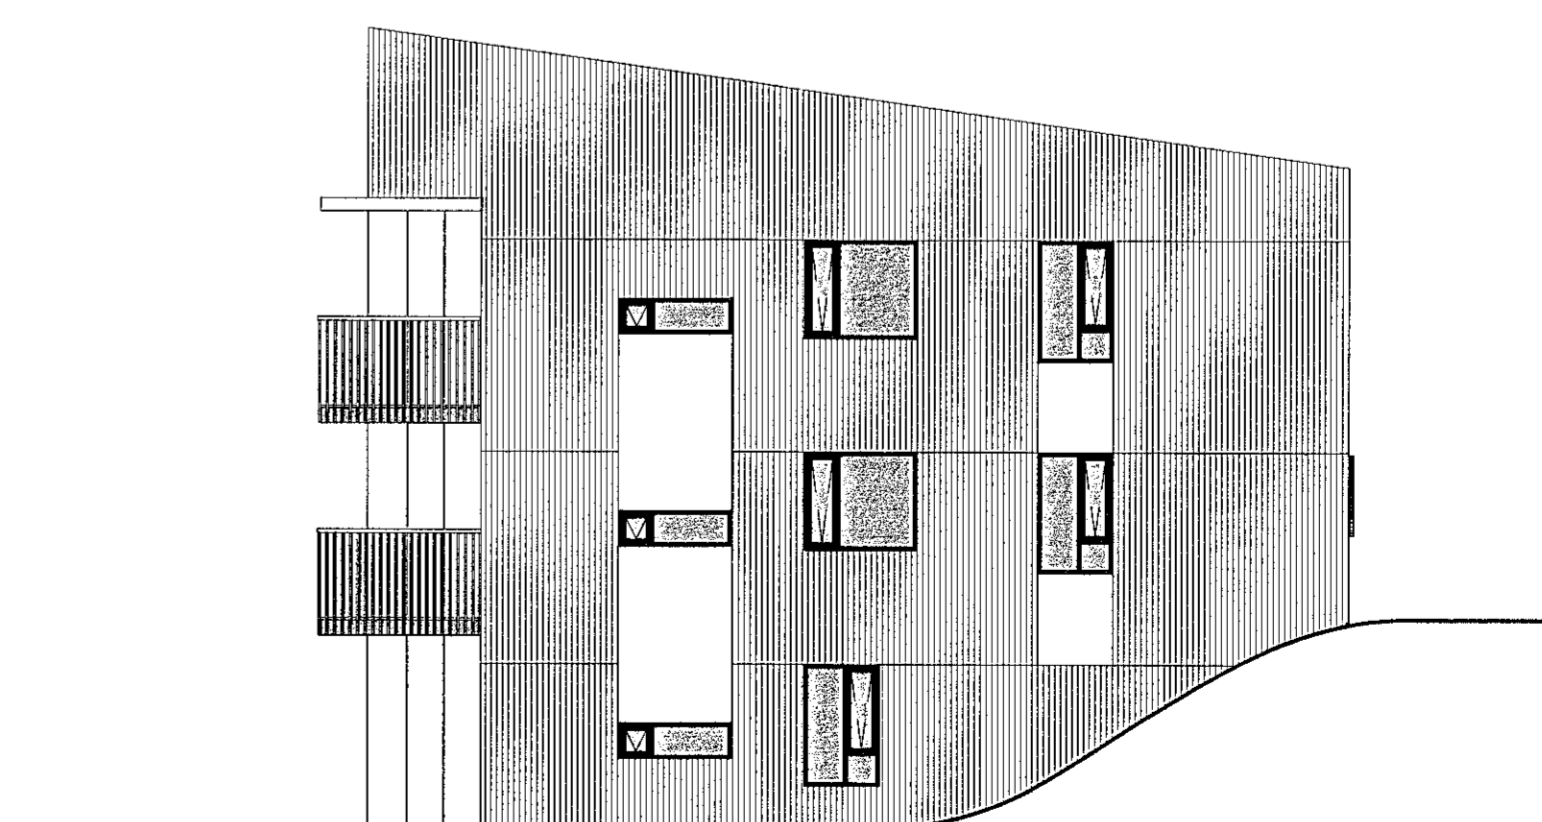

ÁSÝND NORÐAUSTUR  
mkv: 1 : 100