




Sambýkkt þann
18. AGÚ. 2021
Byggingarlutritningi í Hafnarfirði
Sölun Brynarsdóttir

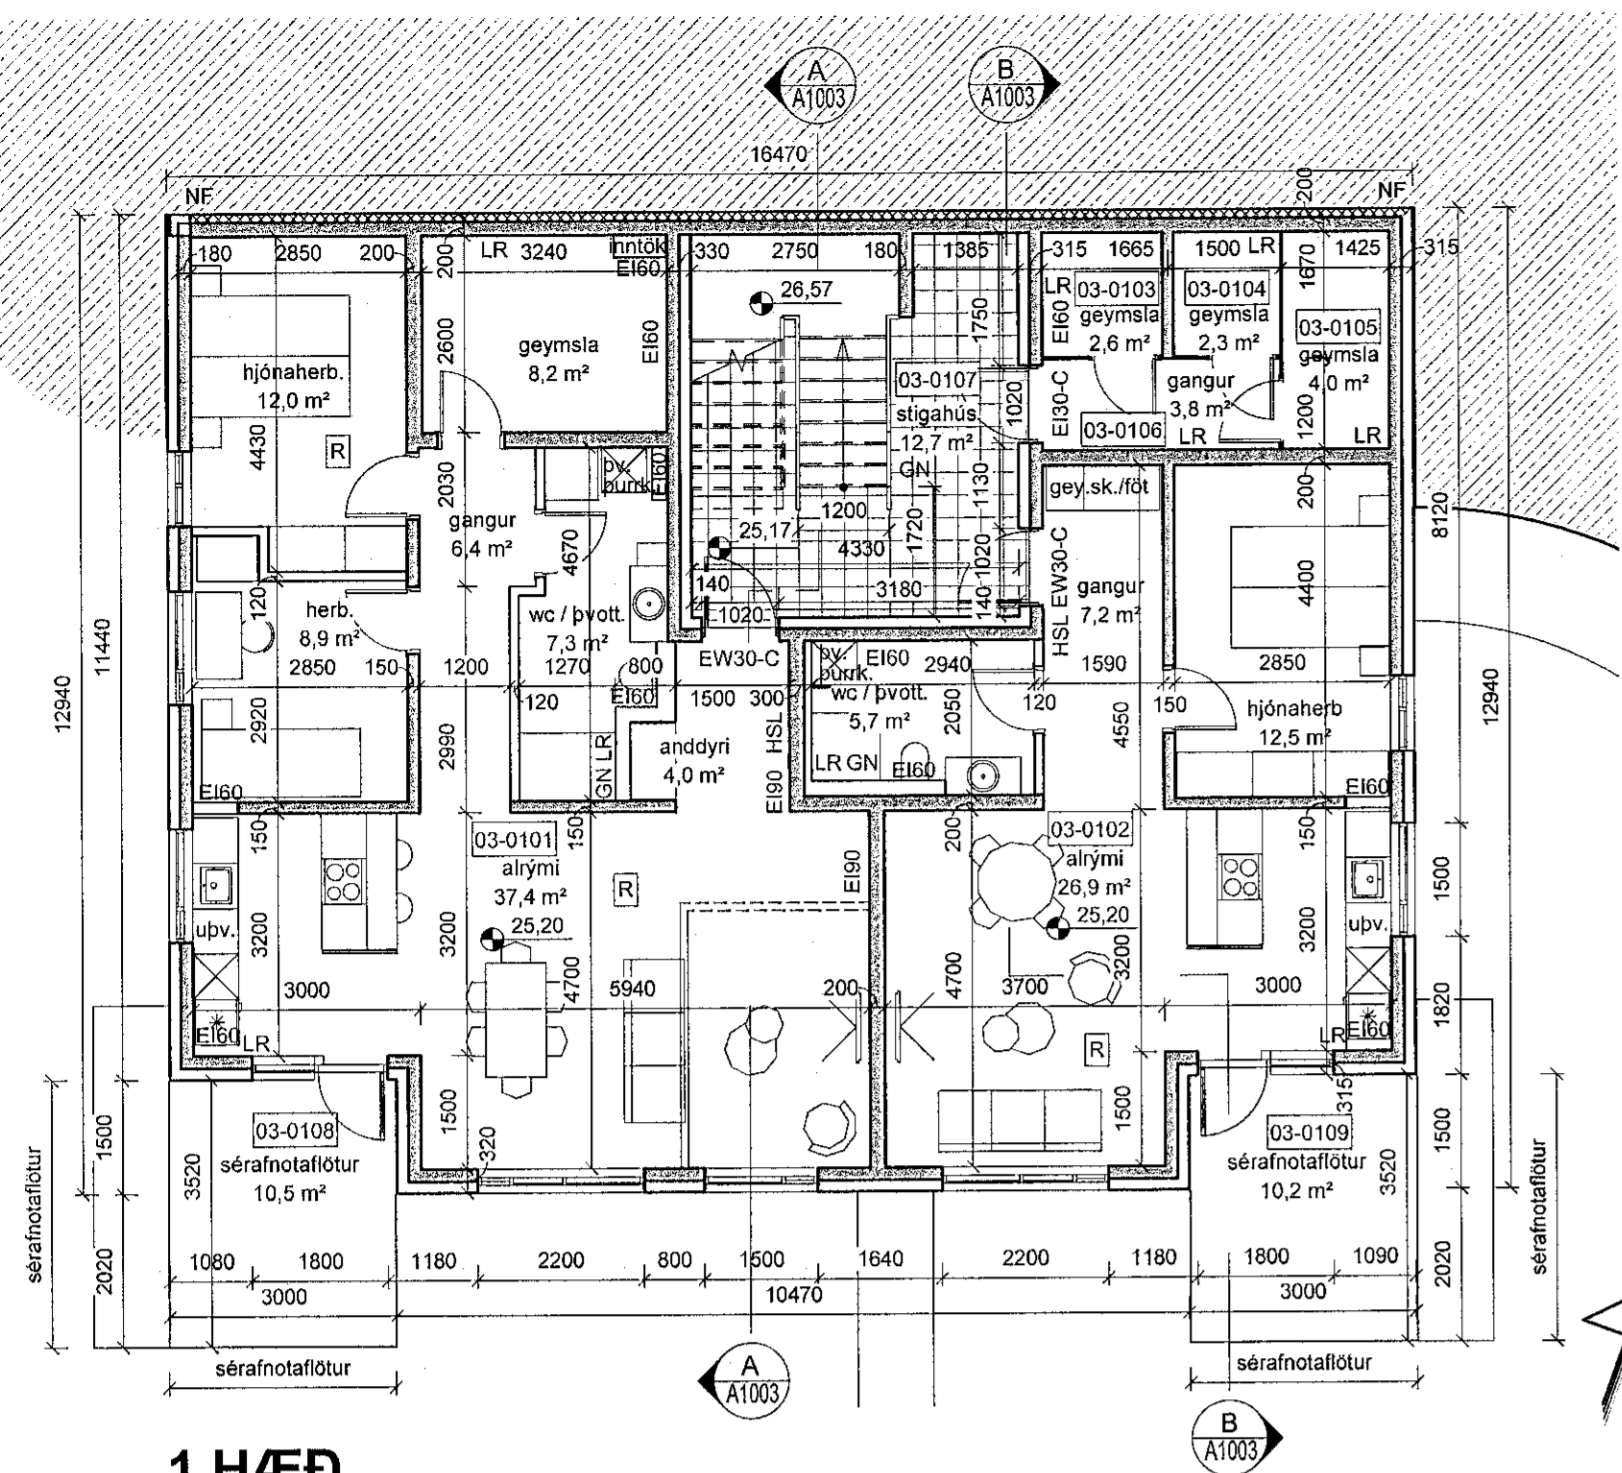

1. HÆÐ
mkv: 1 : 100

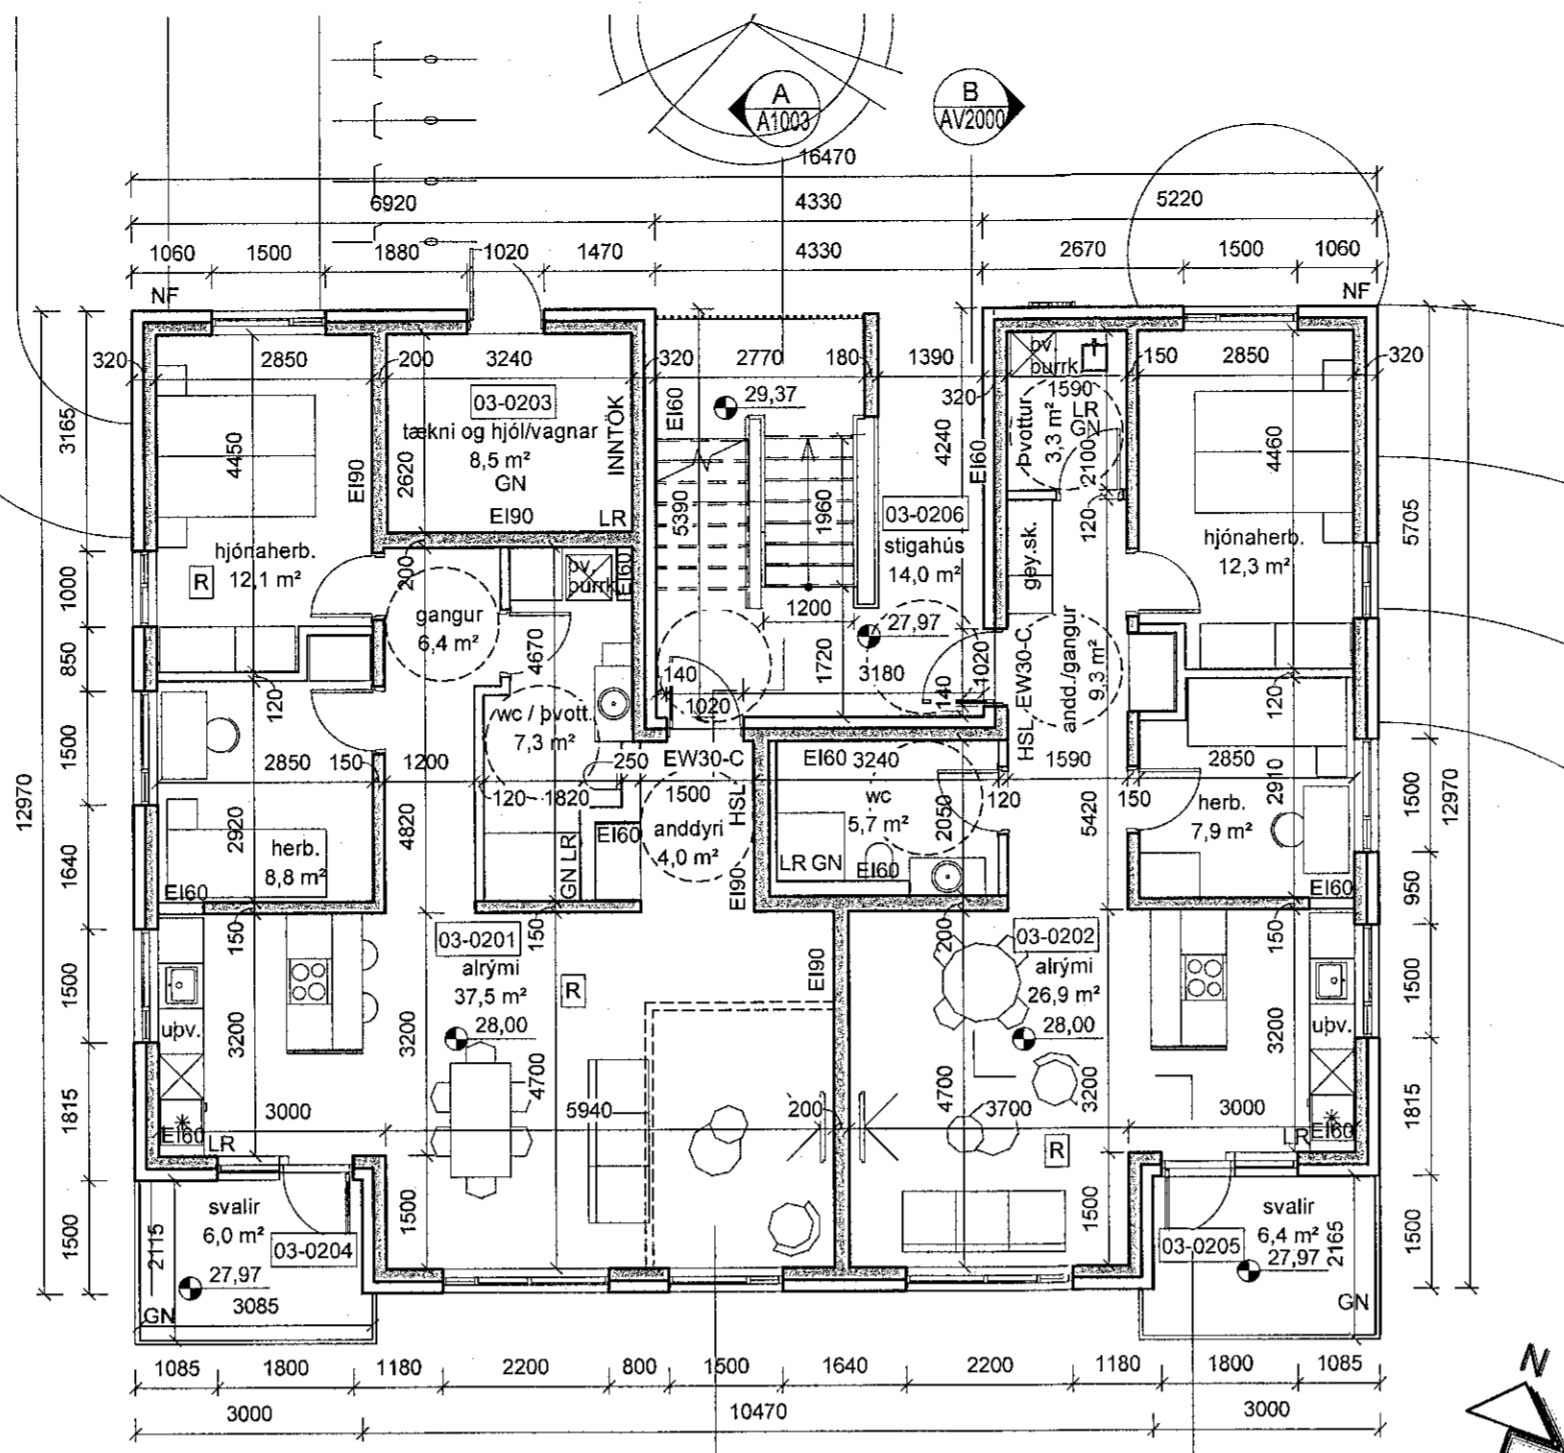

2. HÆÐ
mkv: 1 : 100

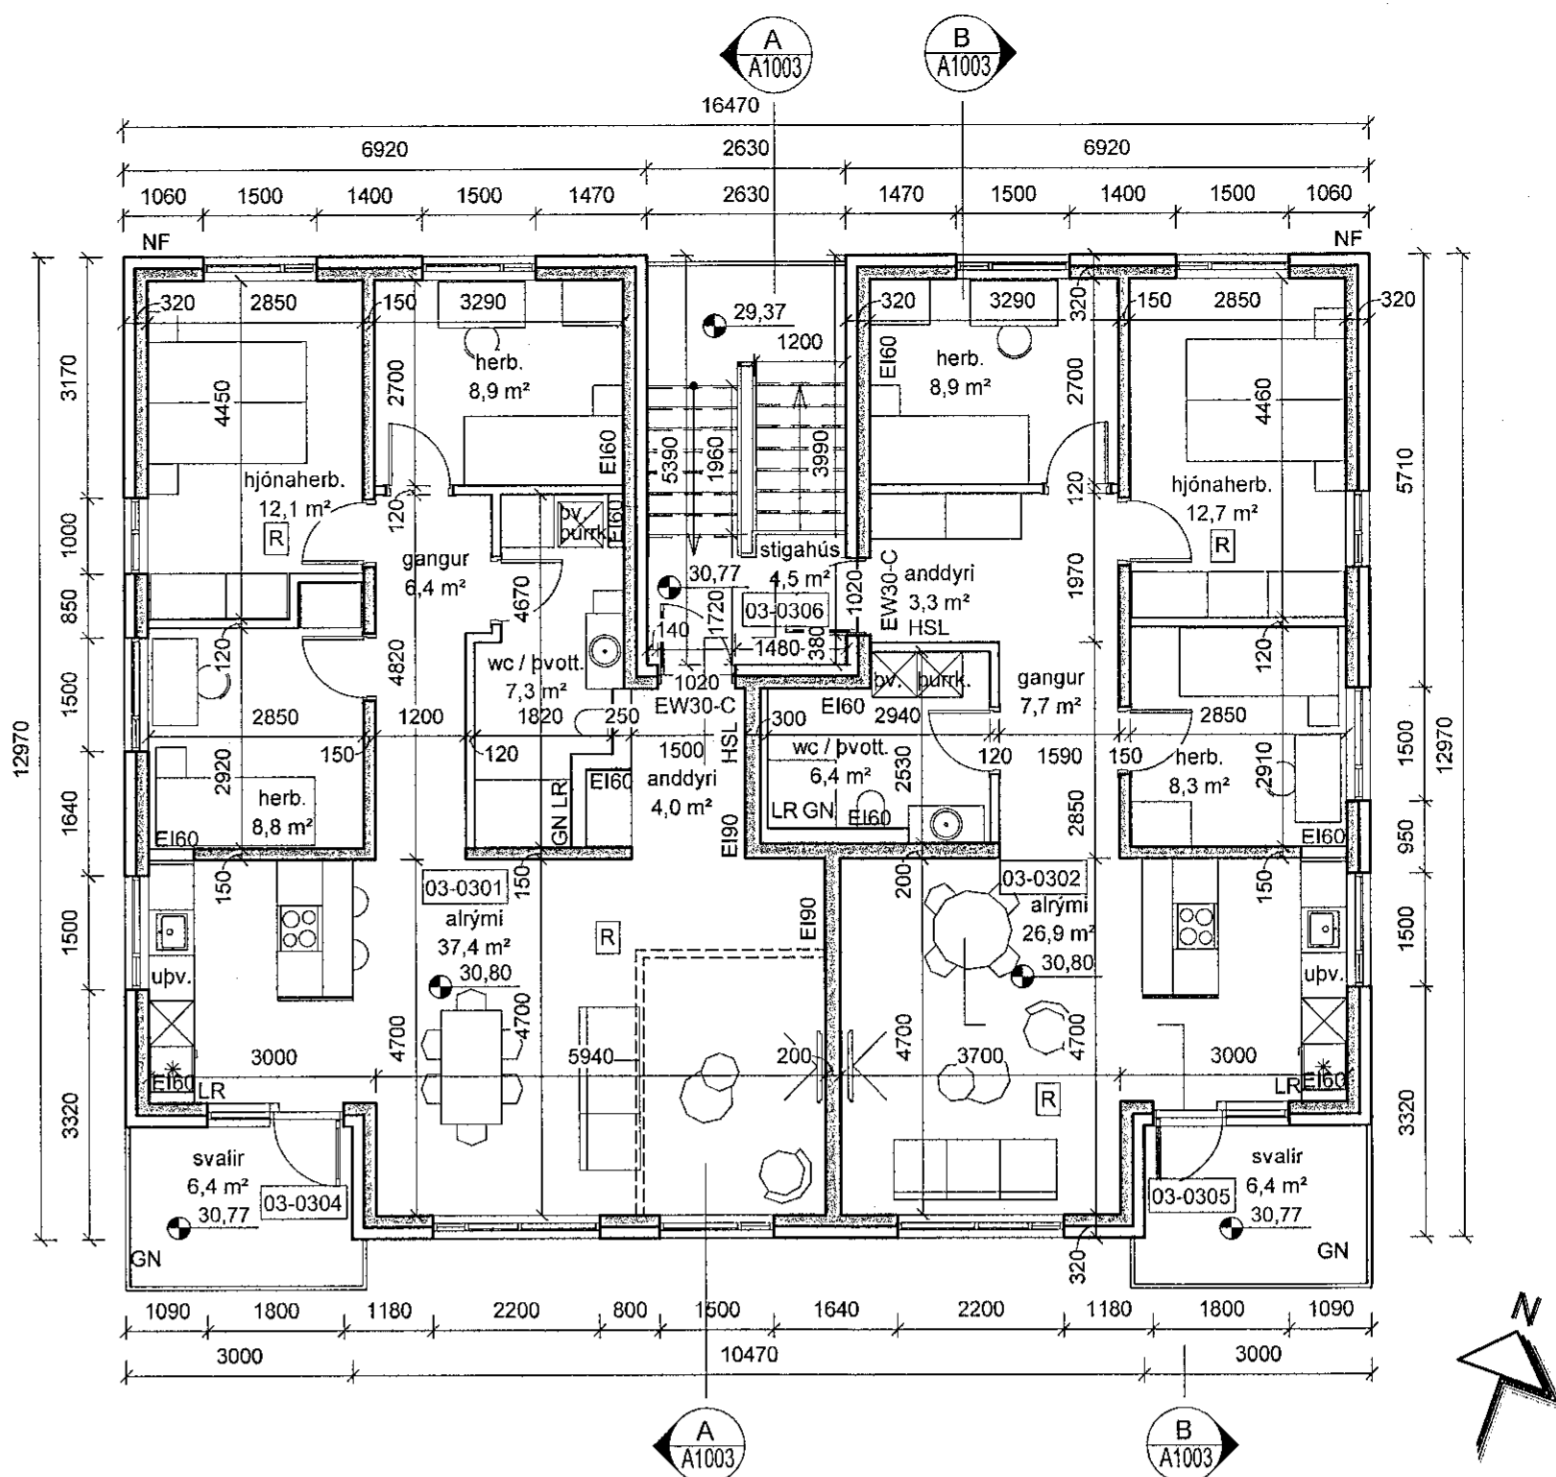

3. HÆÐ
mkv: 1 : 100

BRUNAHÖNNUÐUR

Yfirvörð af brunahönnuði
LOTA


ELDVARNAEFFIRTLIT

SKYRINGAR


- EI-60 Brunalokanir
- EI-30Gs Niúrfallsör
- NF Niúrfallsör
- GN Gólfniðurlag
- LR Lofttréast
- R Reykskyrjar
- HSL Handslökkvitæki
- Þv. Þvottavél
- Þurk. Þurkari
- Úpv. Uppþvottavél
- Hjólástóláhringur

LYKILMYND


SWS
17.09.2021

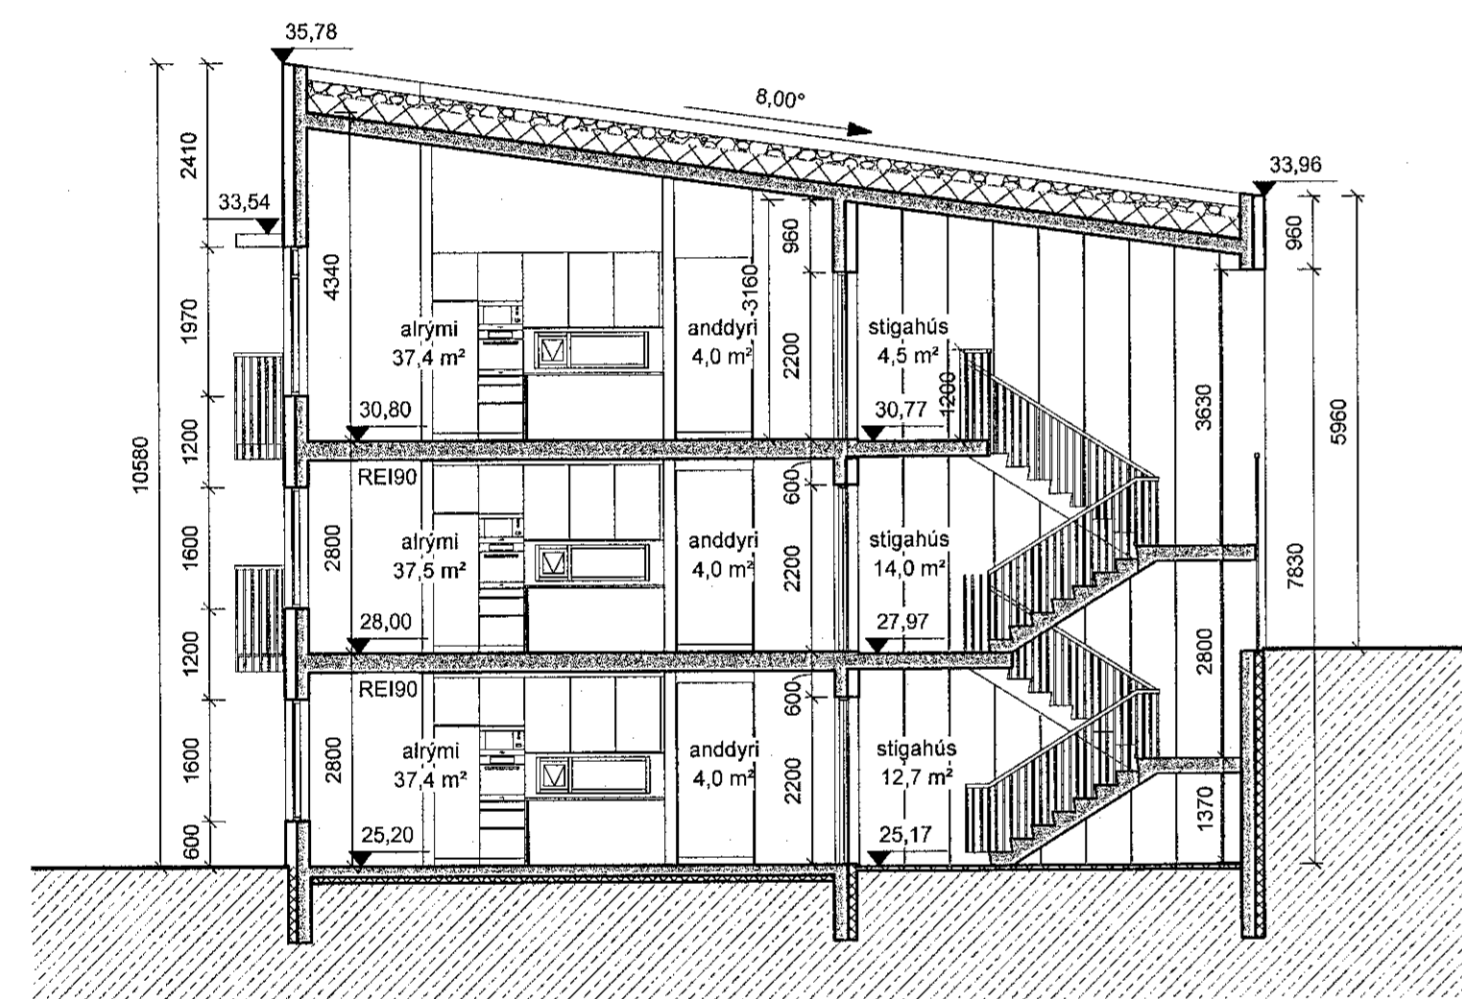


SNID A-A
mkv: 1 : 100

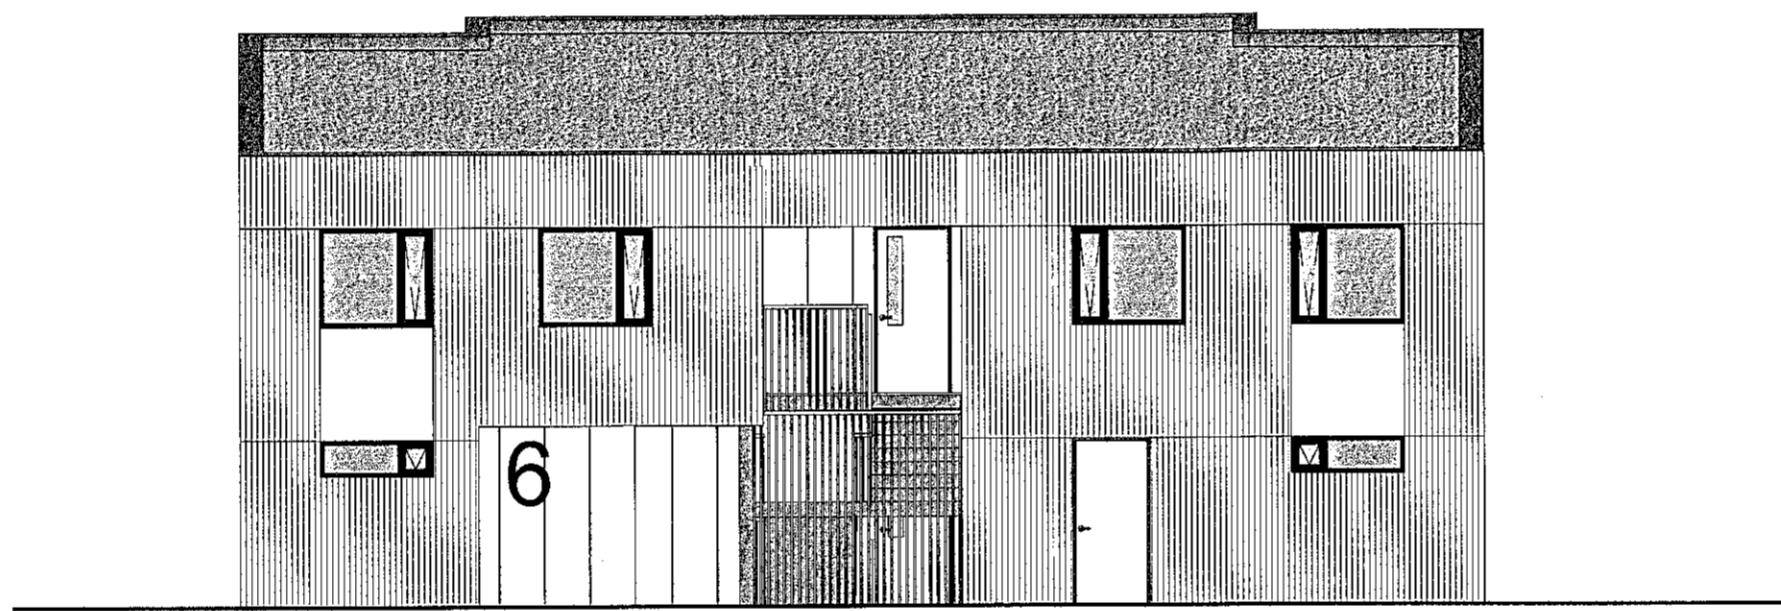


ÁSÝND NORÐVESTUR
mkv: 1 : 100

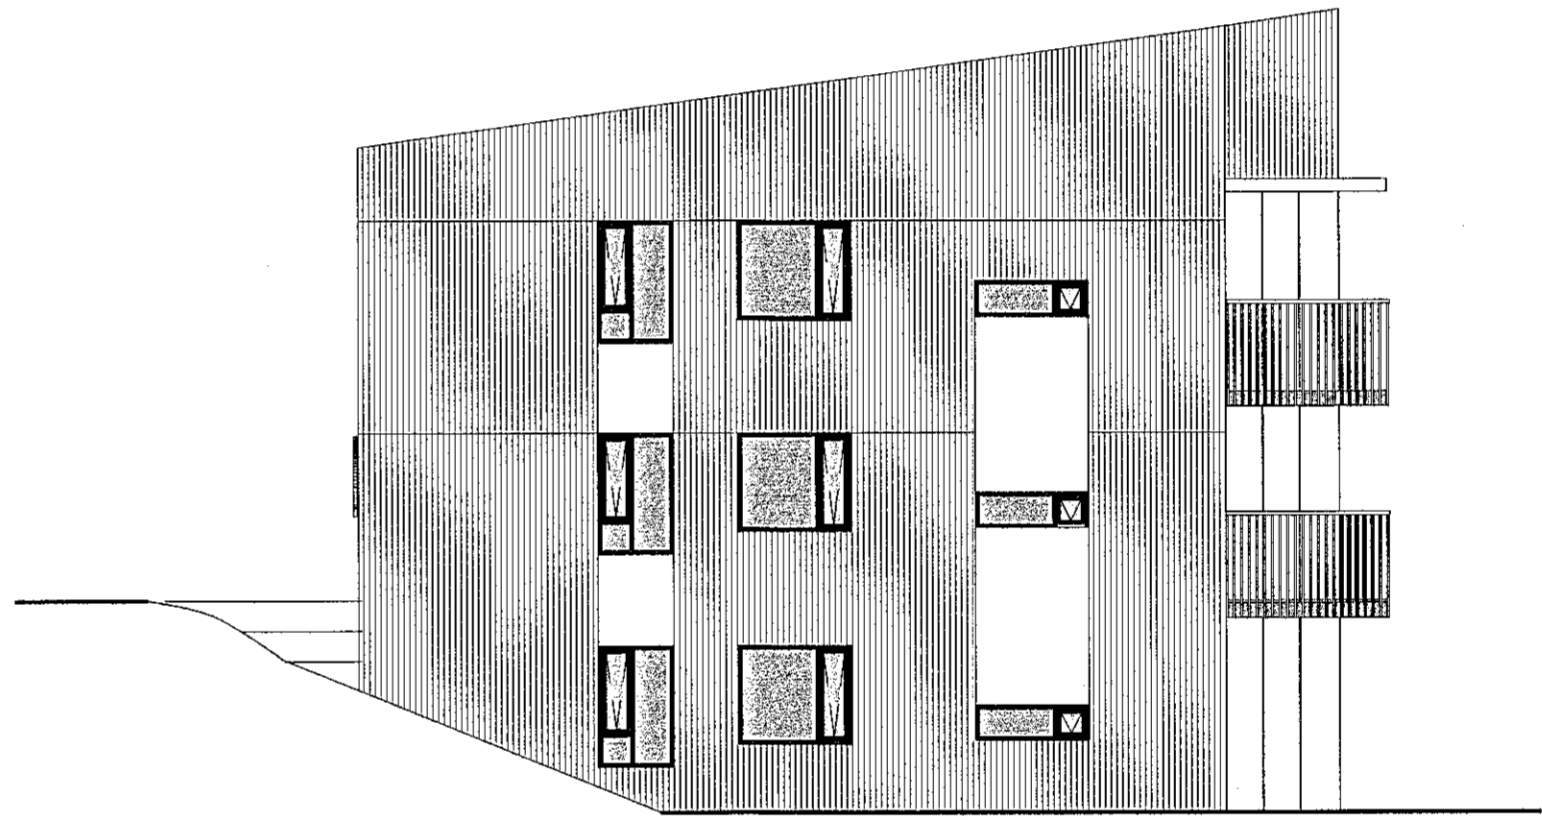


ÁSÝND SUÐVESTUR
mkv: 1 : 100

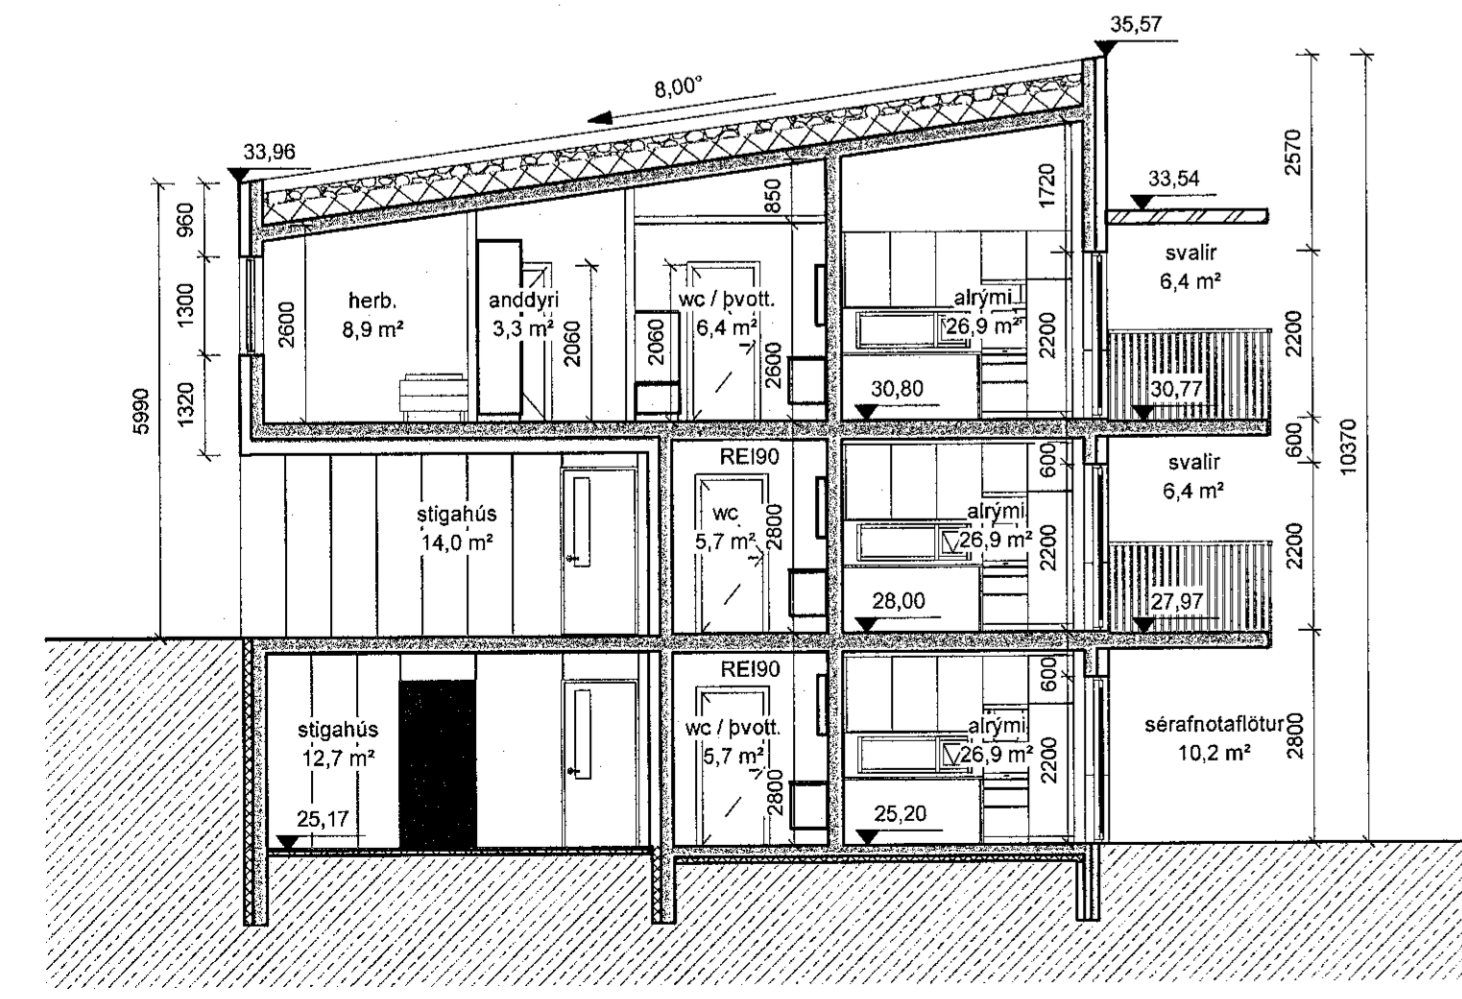

SNID B-B
mkv: 1 : 100

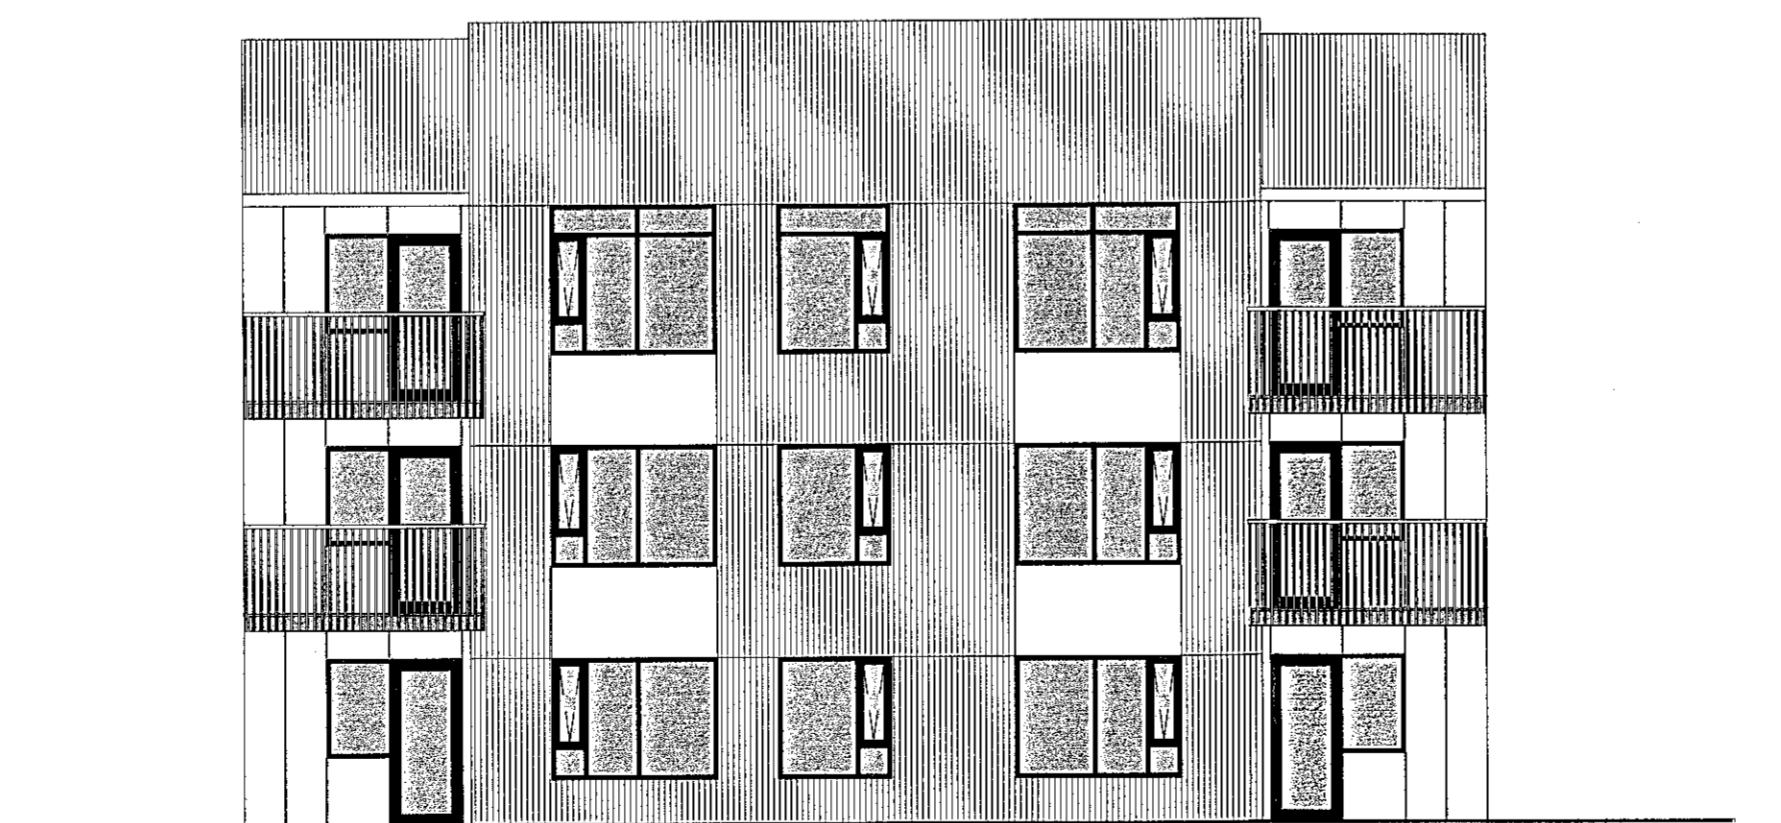

ÁSÝND SUÐAUSTUR
mkv: 1 : 100

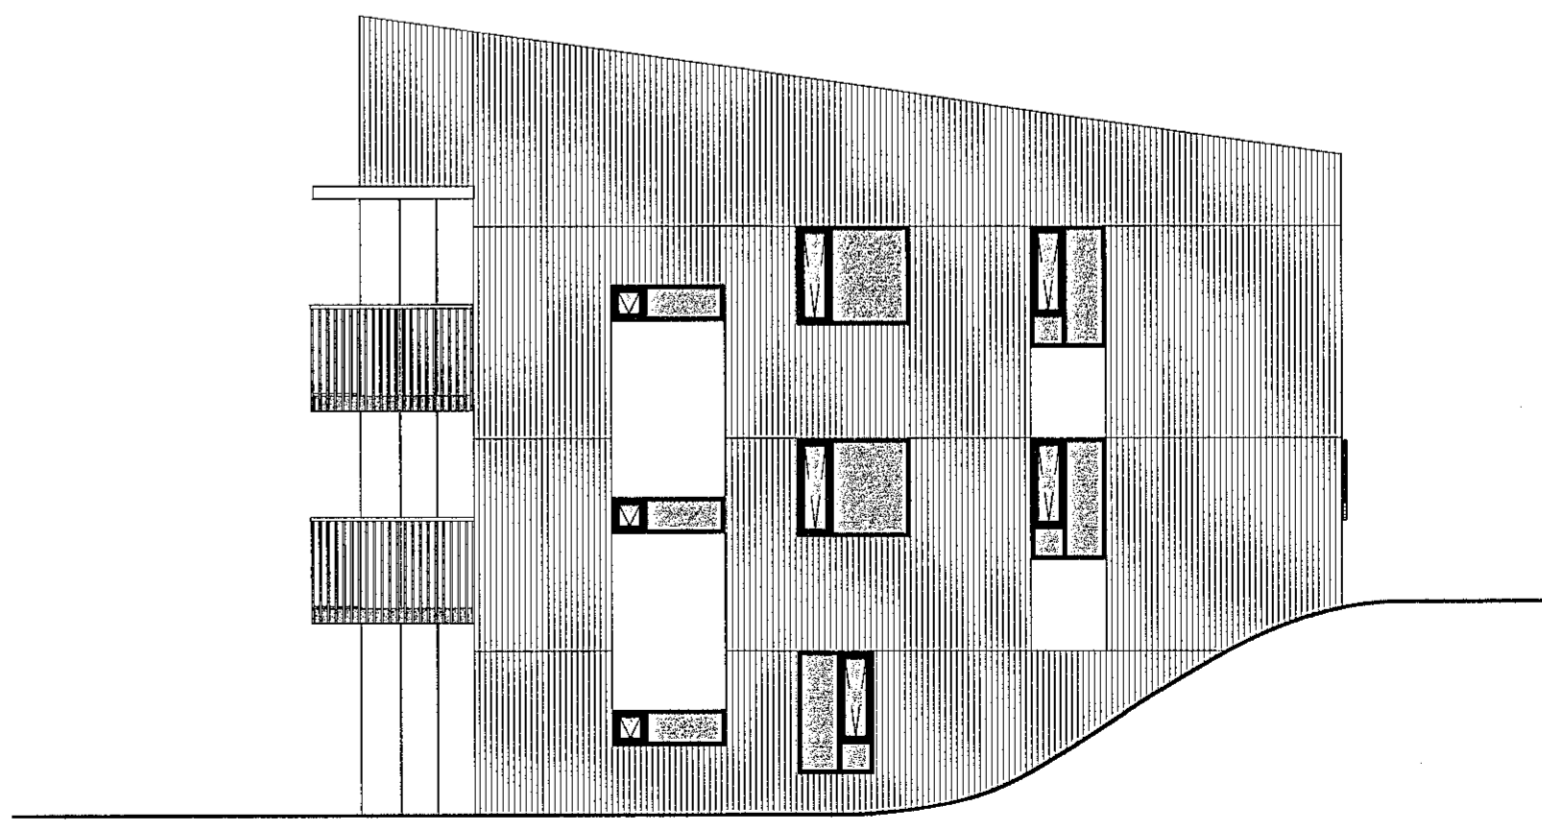

ÁSÝND NORÐAUSTUR
mkv: 1 : 100

| BREYTING | DAGSETNING | TEIKN |
|----------|--|----------------|
| e: | | |
| d: | Gluggar speglarir & norðusturhlid. Brunamerking á hurð í geymsluhljóma. | 2021-08-11 GÖE |
| c: | Eignarnúmerum 3. hæðar breytt. | 2020-10-14 HB |
| b: | Mörkingar og málsetningar lagfærðar, salarhæð 3. hæðar lækkuð um 100 mm, súlum við stiga breytt í vegg, útlitsbreytingar | 20-04-22 HB |
| a: | Séráfnatölur breytt, úðerfnum bætt við grunnmyndir 1. og 2. hæðar, brunamerkingum bætt inn | 20-04-14 HB |

HRAUNSKARÐ 2
HRAUNSKARÐ 6 (MHL03), HAFNARFIRÐI

VERK 20-563
BLAÐ A1003

ADALTEIKNING
GRUNNMYNDIR, SNID OG ÚTLIT

REYKJAVÍK 20-04-03
BREYTT 2021-08-11
HANNADJEJ TEIKNAD HB
KVARDI 1:100
SAMBÝKKT Sölun Brynarsdóttir Kt. 090932-3549

BREYTING d
YFIRFARID JEJ
BLAÐSTÆRD A1
HÖNNUNARSTJÓRI
SWS

TEIKNISTOFA ARKITEKTA
GYLFI GUDJONSSON
OG FELAGAR ehf.
arkitektar fai

VEGMULA 2 108 REYKJAVIK SIMI 552 8740
KAUPANGI VID MYRARVEG 600 AKUREYRI SIMI 461 5508
NETFONG: gylfi@teikna.is, arni@teikna.is VEFFANG: teikna.is