

Sambýkkt þann  
18. AGG. 2021  
Byggingartullurinn í Hafnarfirði  
Sölun Þjornar


BRUNAHÖNNUBUR

Yfirfari af byggingarmátt  
LOTA


ELDVARNAREFTIRLIT

SKÝRINGAR


EI-60	Brunakokanir
EI-30Cs	Niðurfallsör
NF	Göfninurfall
GN	Loftræsting
LR	Reykiskynjar
HSL	Handstökkvæði
þv.	Þvottavél
þurk.	Þurkari
Upv.	Uppþvottavél
○	Hjólstöðlaeringur

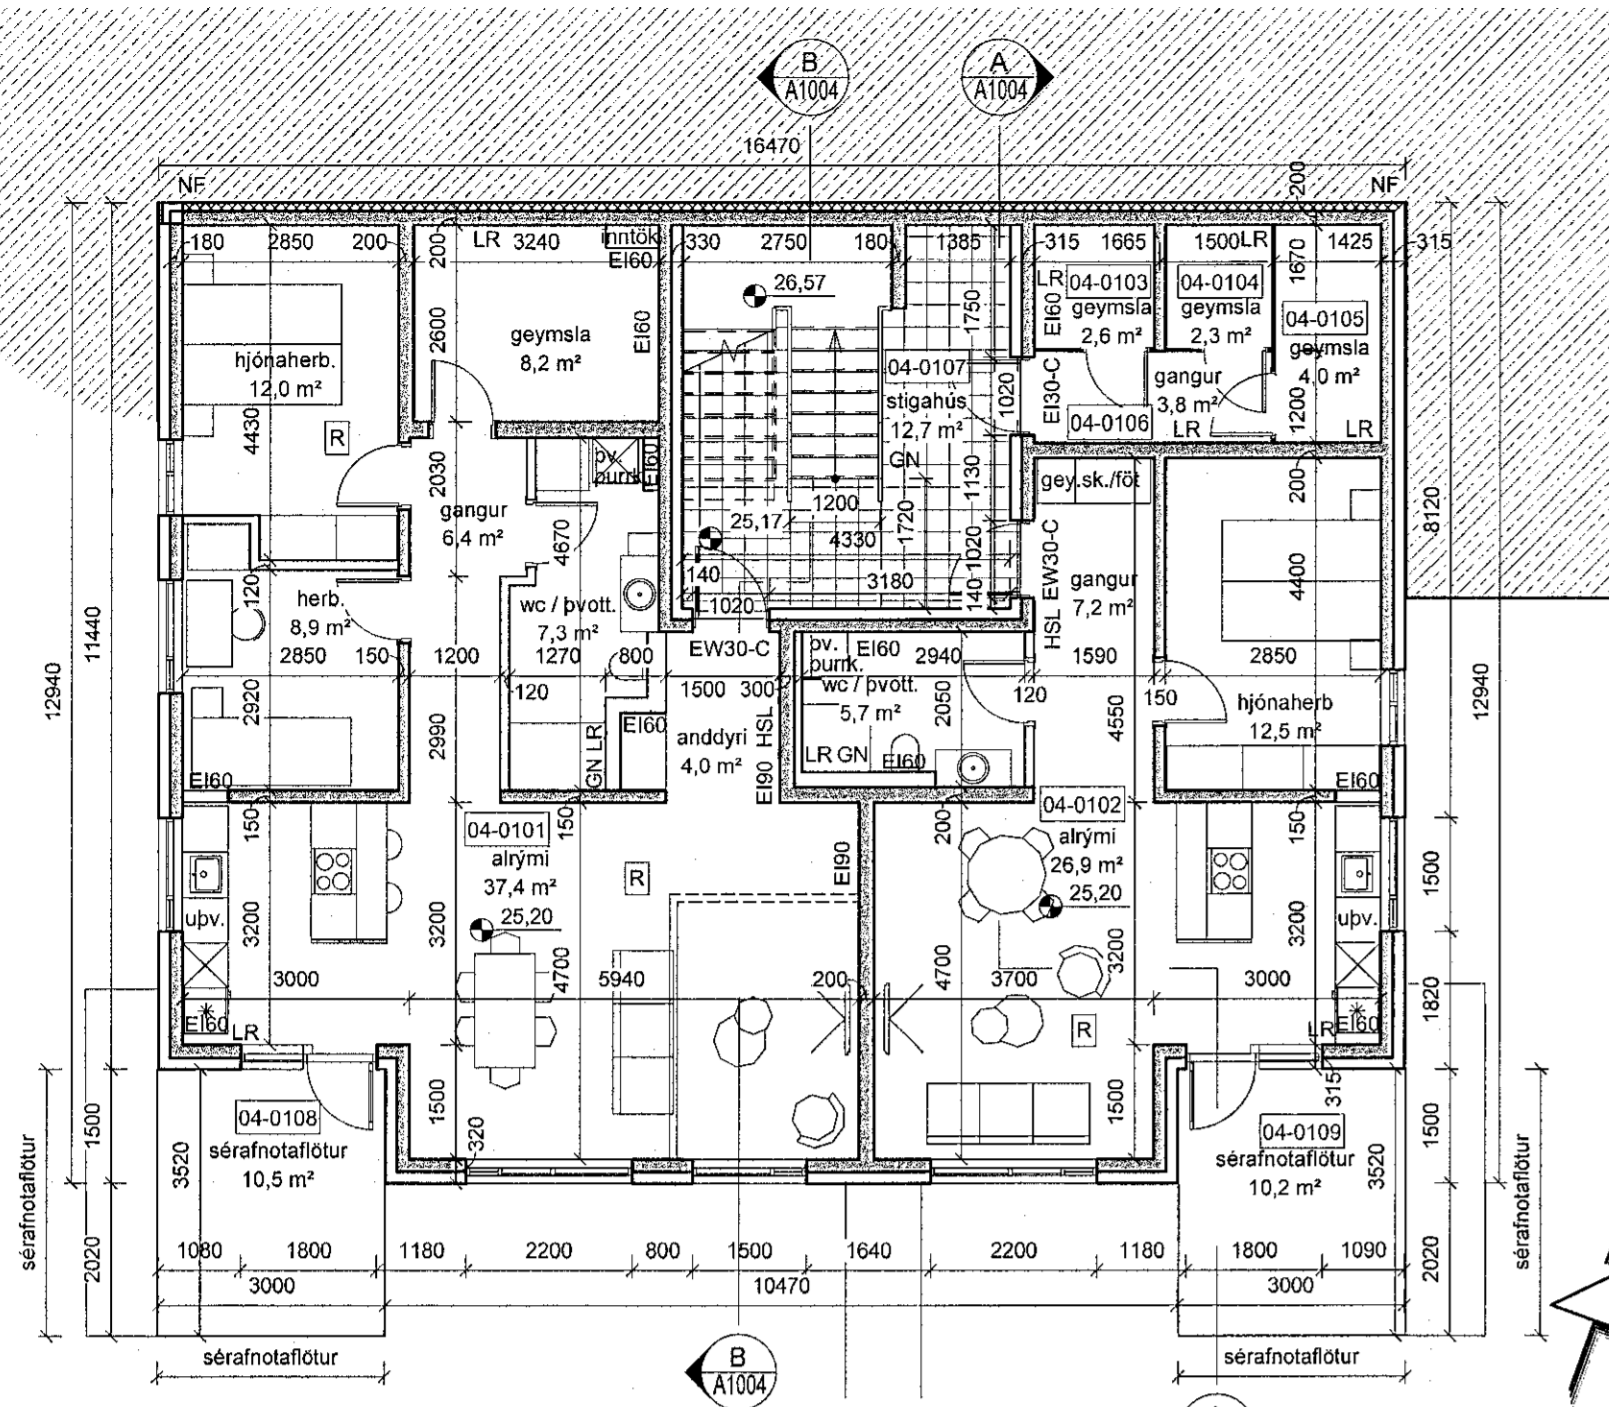


1. HÆÐ  
mkv: 1 : 100

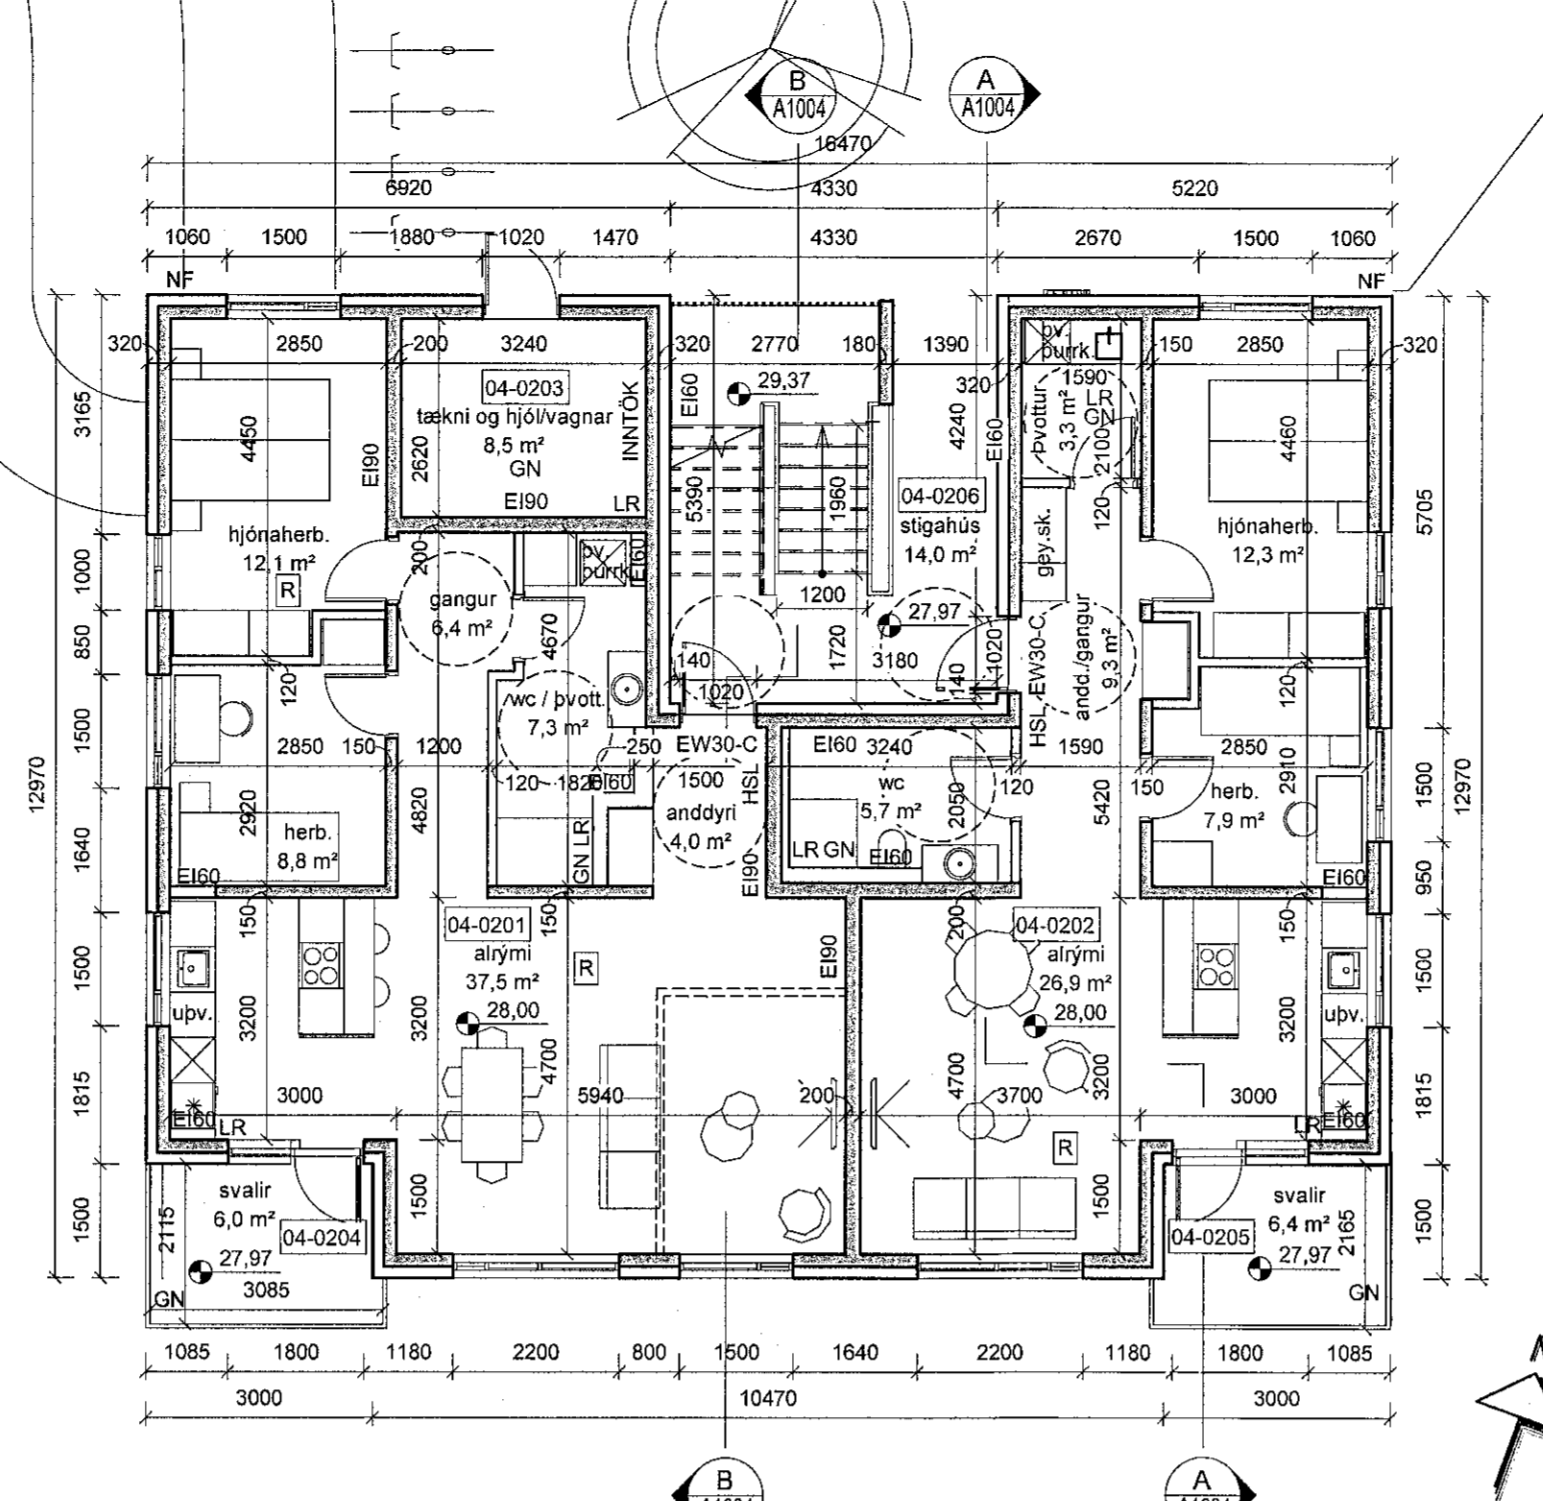


2. HÆÐ  
mkv: 1 : 100

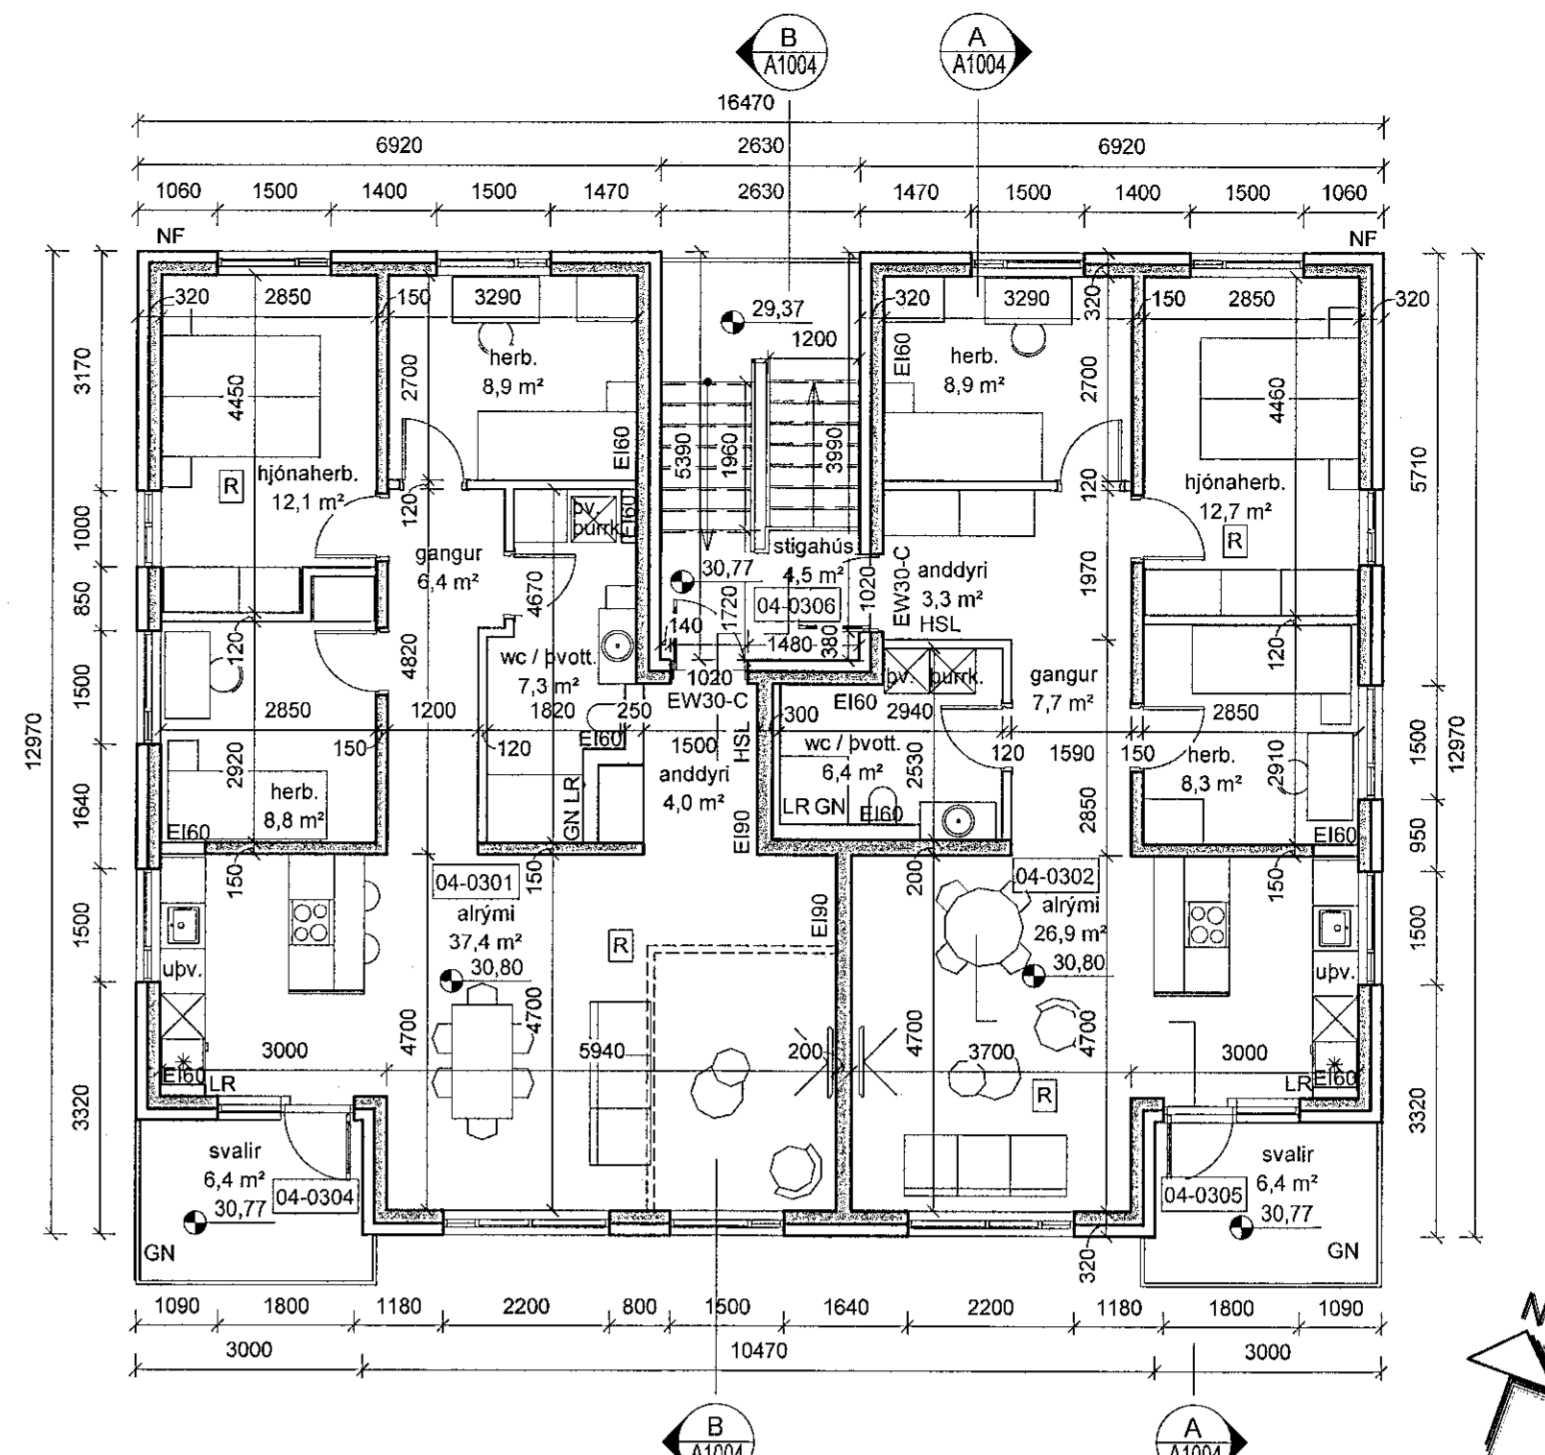


3. HÆÐ  
mkv: 1 : 100

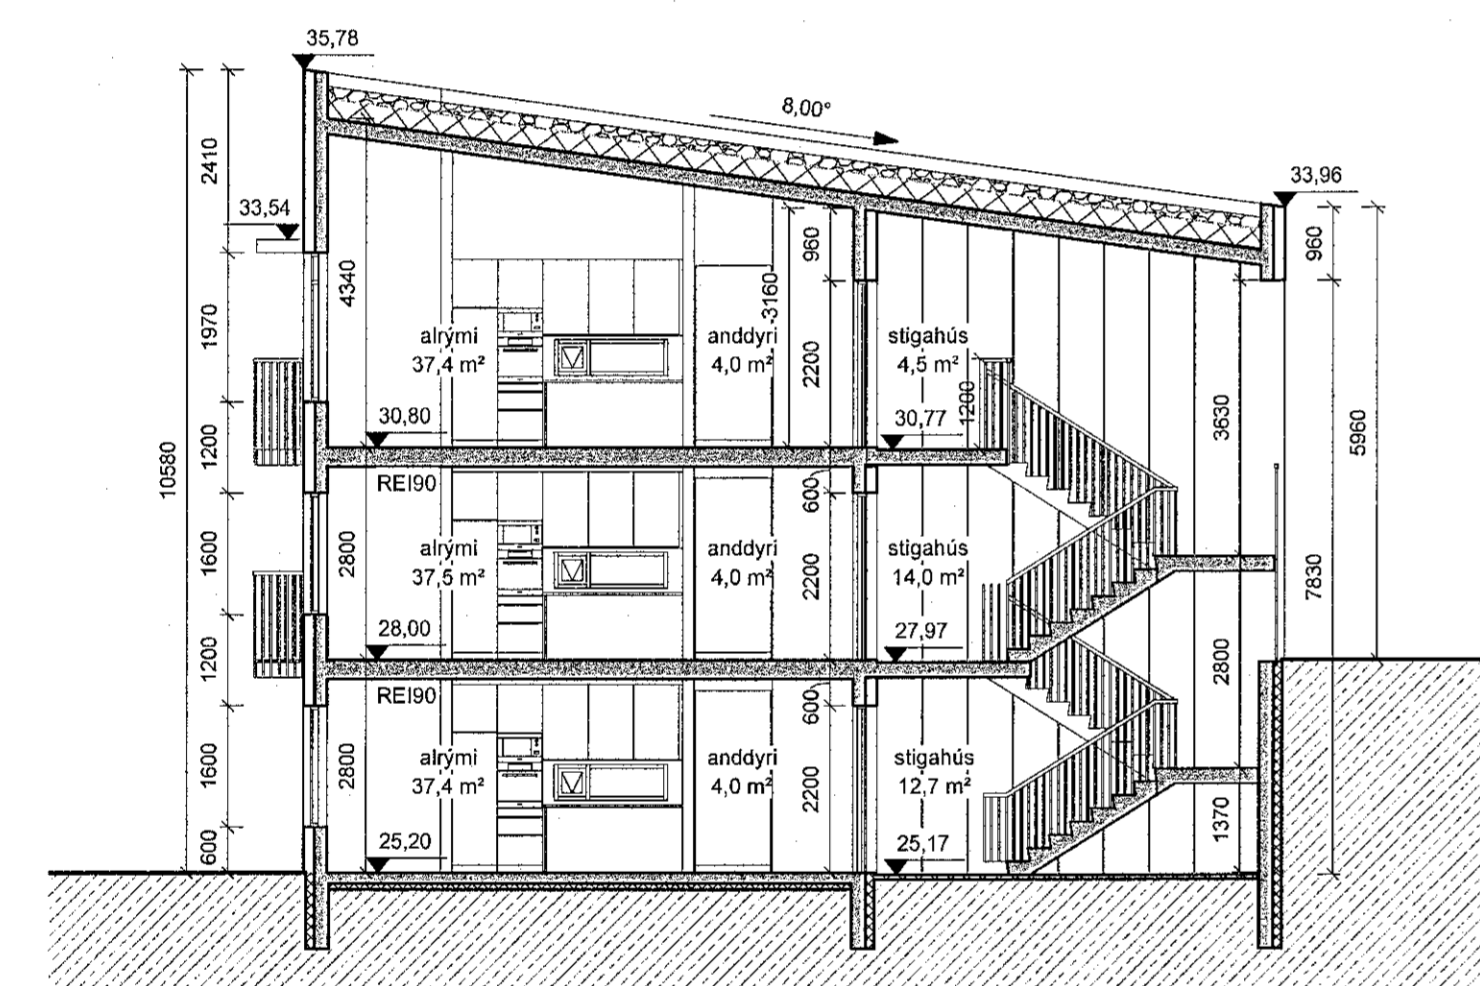


SNID A-A  
mkv: 1 : 100

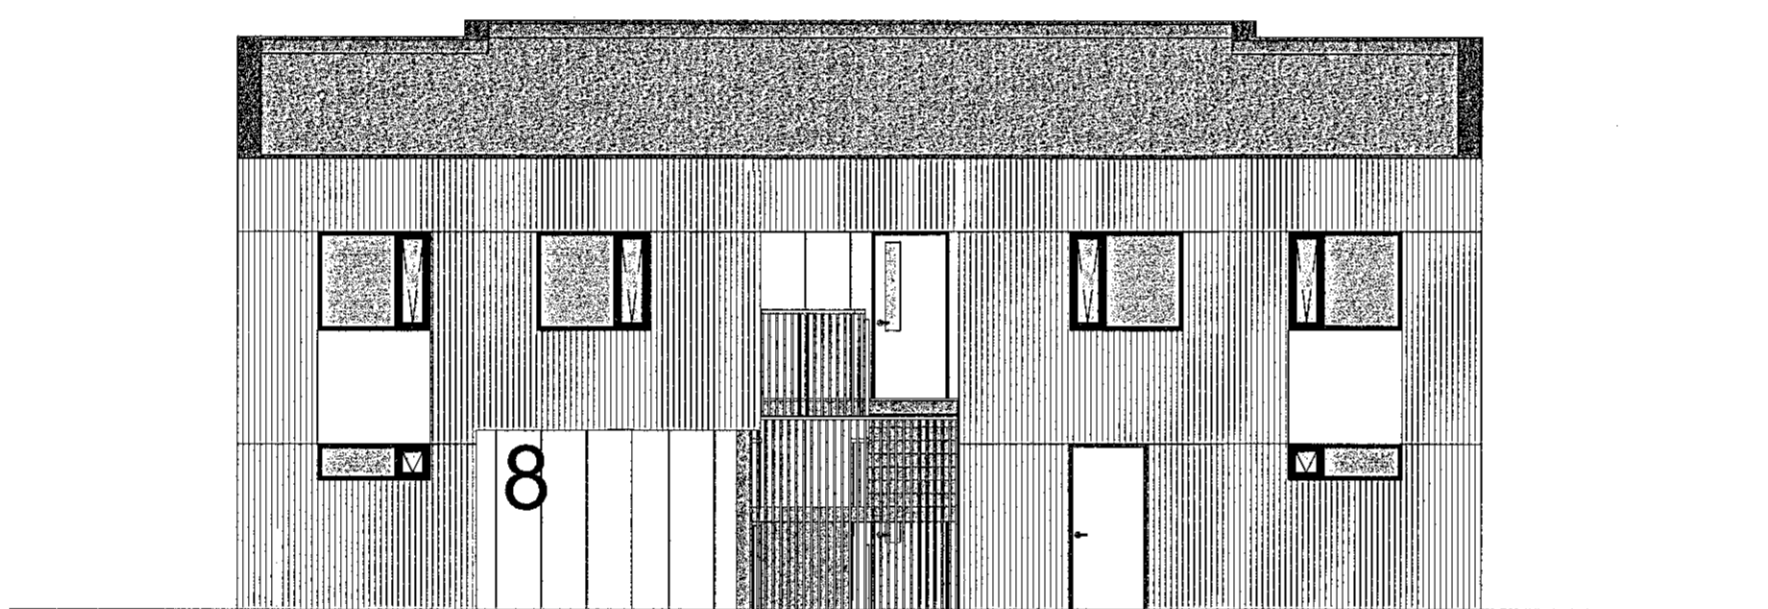


ÁSÝND NORÐVESTUR  
mkv: 1 : 100

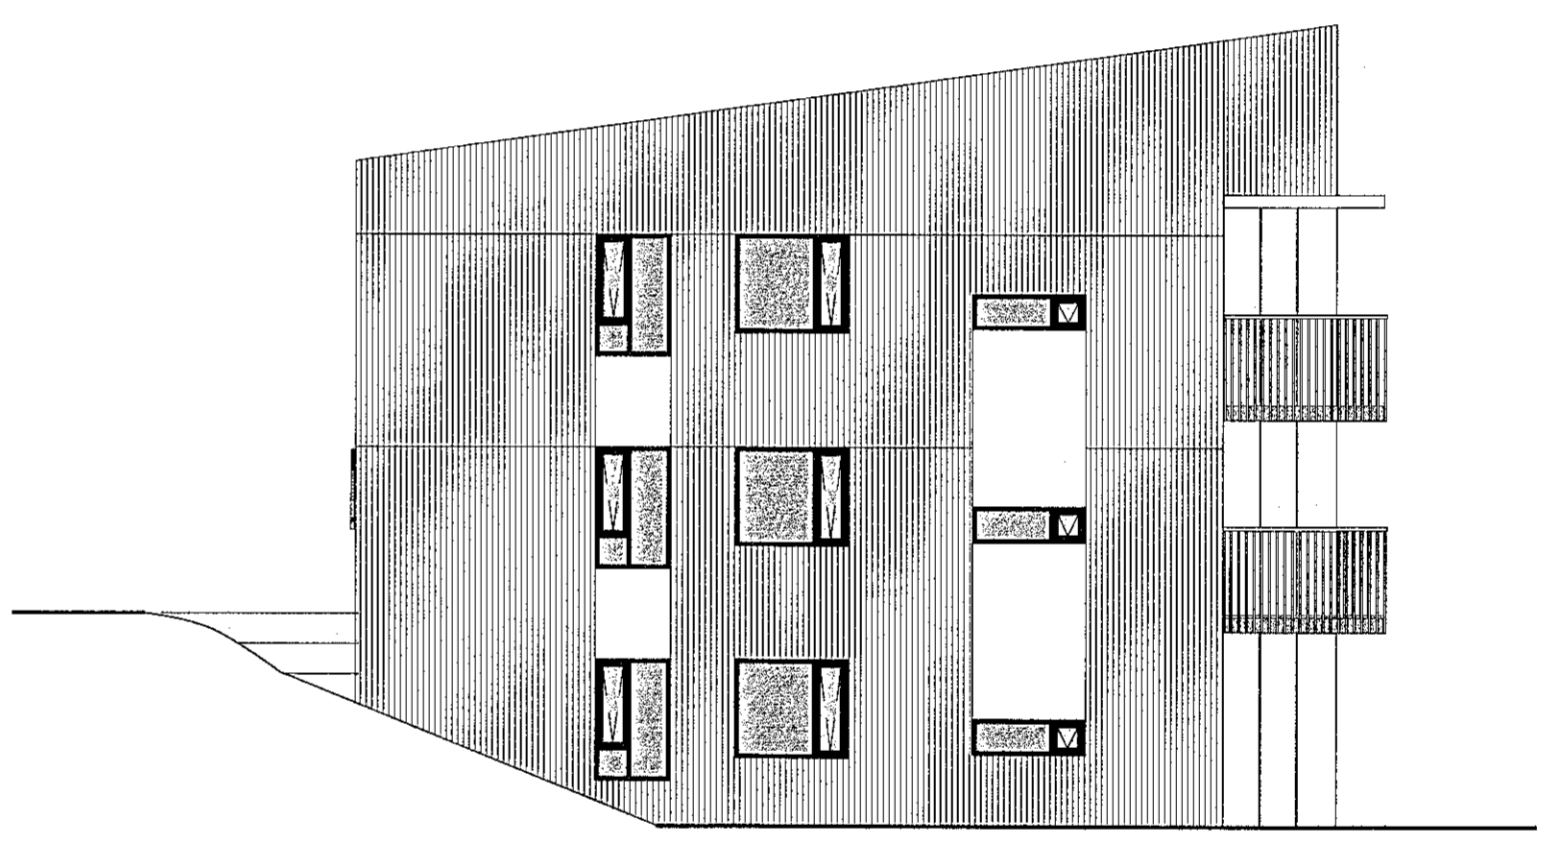


ÁSÝND SUÐVESTUR  
mkv: 1 : 100

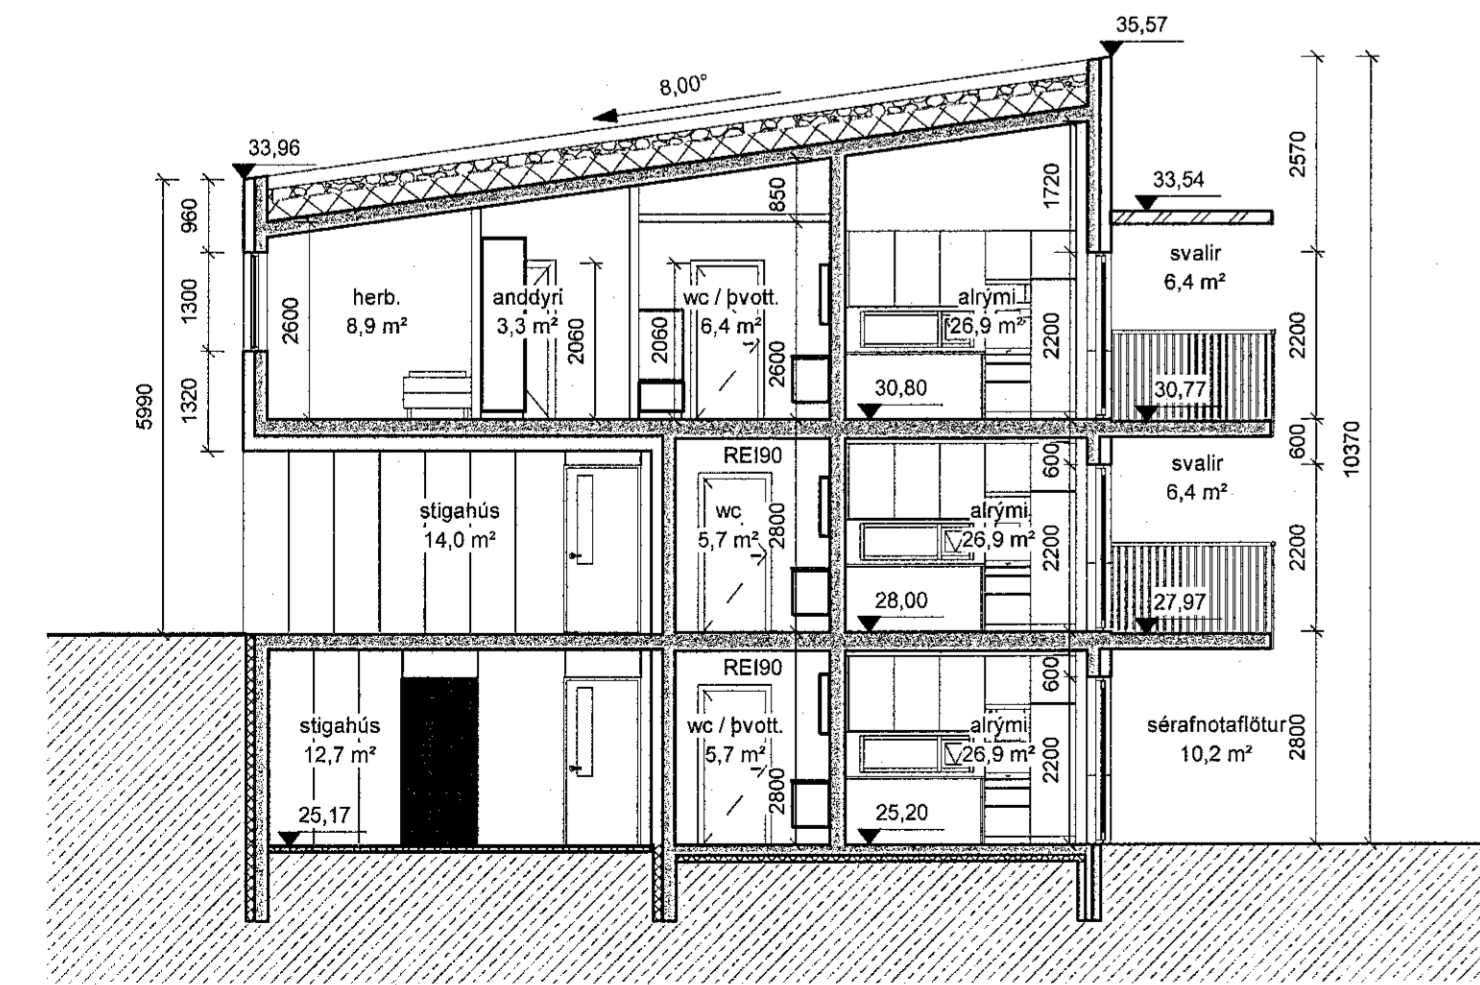

SNID B-B  
mkv: 1 : 100

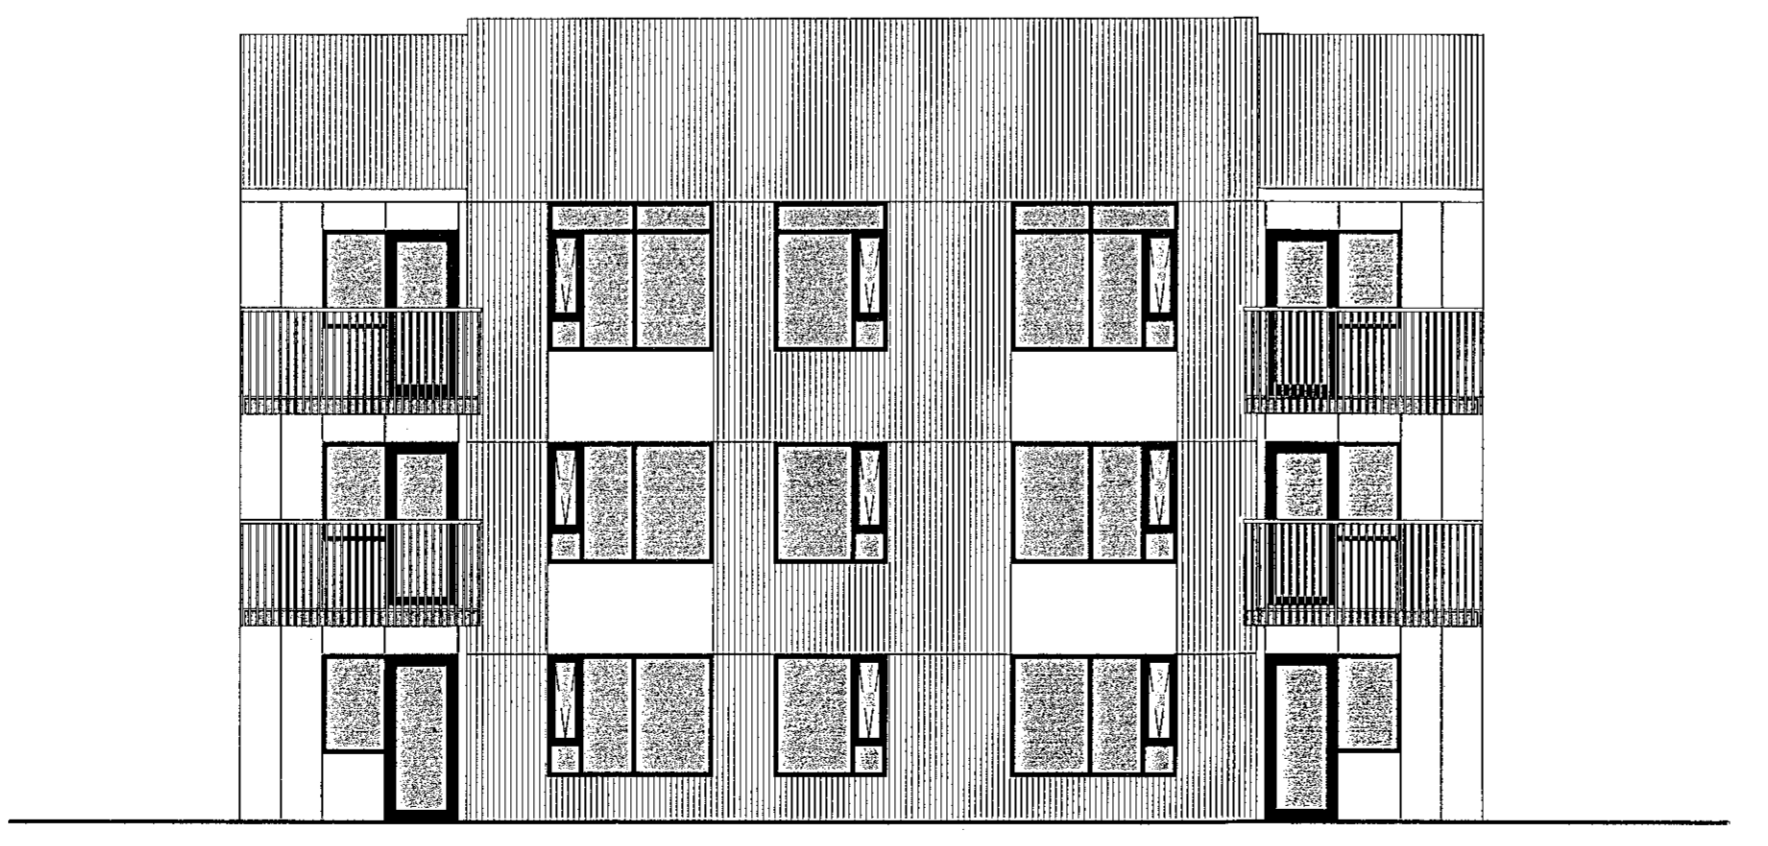

ÁSÝND SUÐAUSTUR  
mkv: 1 : 100

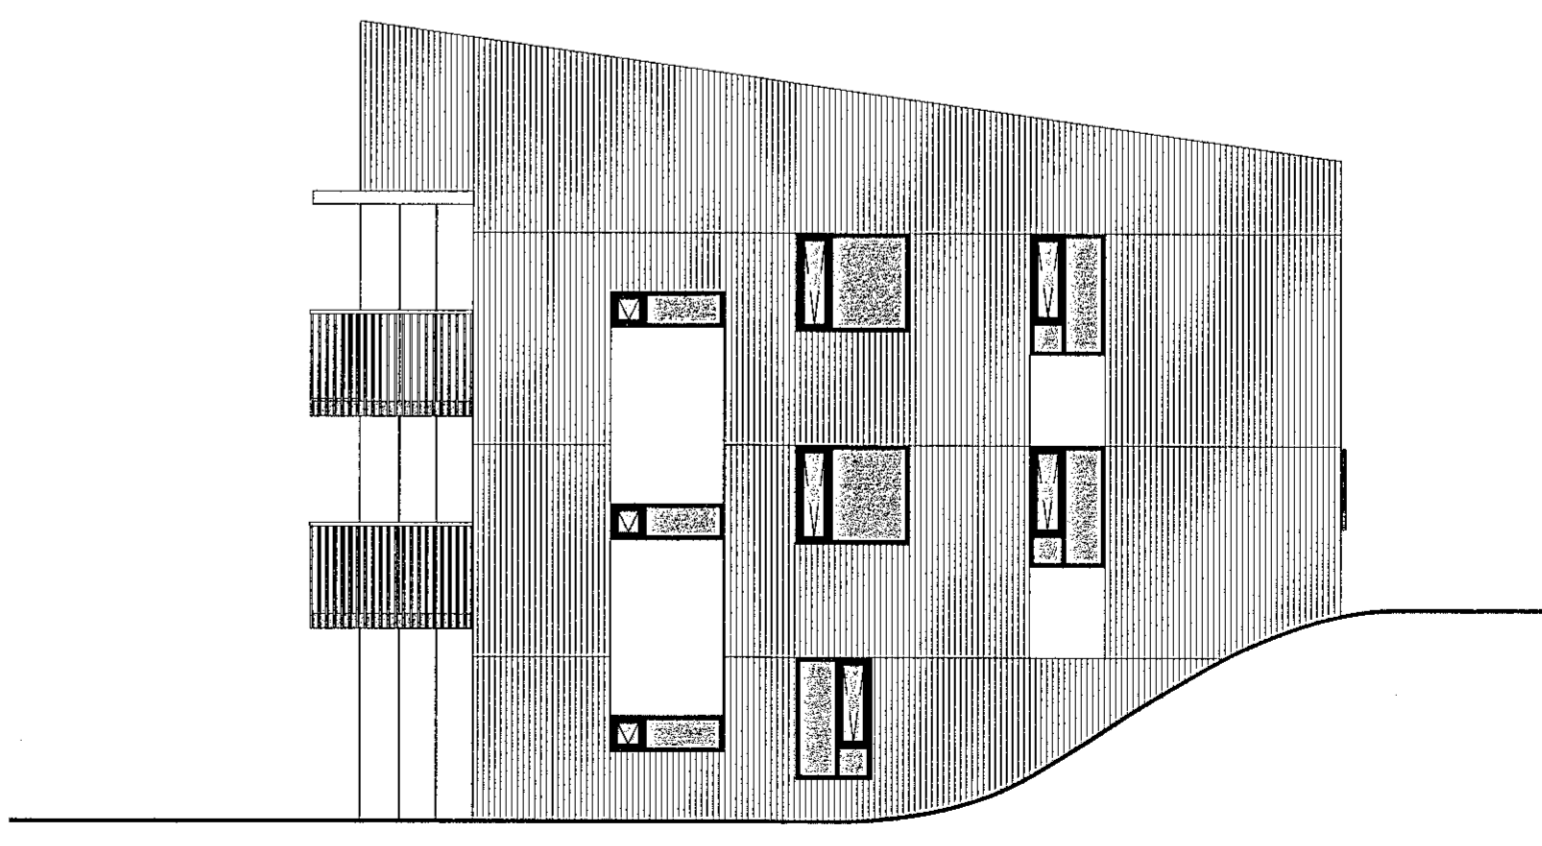

ÁSÝND NORÐAUSTUR  
mkv: 1 : 100

LYKILMYND

S.H.S  
17.08.2021

BREYTING	DAGSETNING	TEIKN
e.		
d.	Gluggar spegljár á norðausturhlíð. Brunamerking á hurð í geymslukjarna.	2021-08-11 GÖE
c.	Eignarnúmerum 3. hæðar breytt.	2020-10-14 HB
b.	Merkingar og málsetningar lagfærðar. salarhæð 3. hæðar lækkuð um 100 mm, súlum við stíga breytt í vegg. Útlisbreytingar	20-04-22 HB
a.	Séralfnotaflokk breytt, lóðarlínum bætt við grunnmyndir 1- og 2. hæðar, brunamerkingarnar bást frá	20-04-14 HB

HRAUNSKARD 2

HRAUNSKARD 8 (MHL04), HAFNARFIRÐI

ADALTEIKNING  
GRUNNMYNDR, SNID OG ÚTLIT

REYKJAVÍK 20-04-03

BREYTT 2021-08-11

HANNAÐ JEJ

KVARBÍ 1:100

SA MBYKKT  
Sölun Þjornar  
Kt. 090982-3549

VERK 20-563

BLAÐ A1004

YFIRFARIÐ JEJ

BLADSTÆRD A1

HÖNNUNARSTJÓRI

TEIKNISTOFA  
ARKITEKTA  
GYLFI GUDJÓNSSON  
OG FELAGAR ehf.  
arkitektar fai

VEGMULA 2  
KAUPANGI VIÐ MYRARVEG 600 AKUREYRI  
NETFÓNG: gyffi@teikna.is, armi@teikna.is

SÍMI 552 8740  
SÍMI 461 5508  
VEFFANG: teikna.is