




skýringar.:

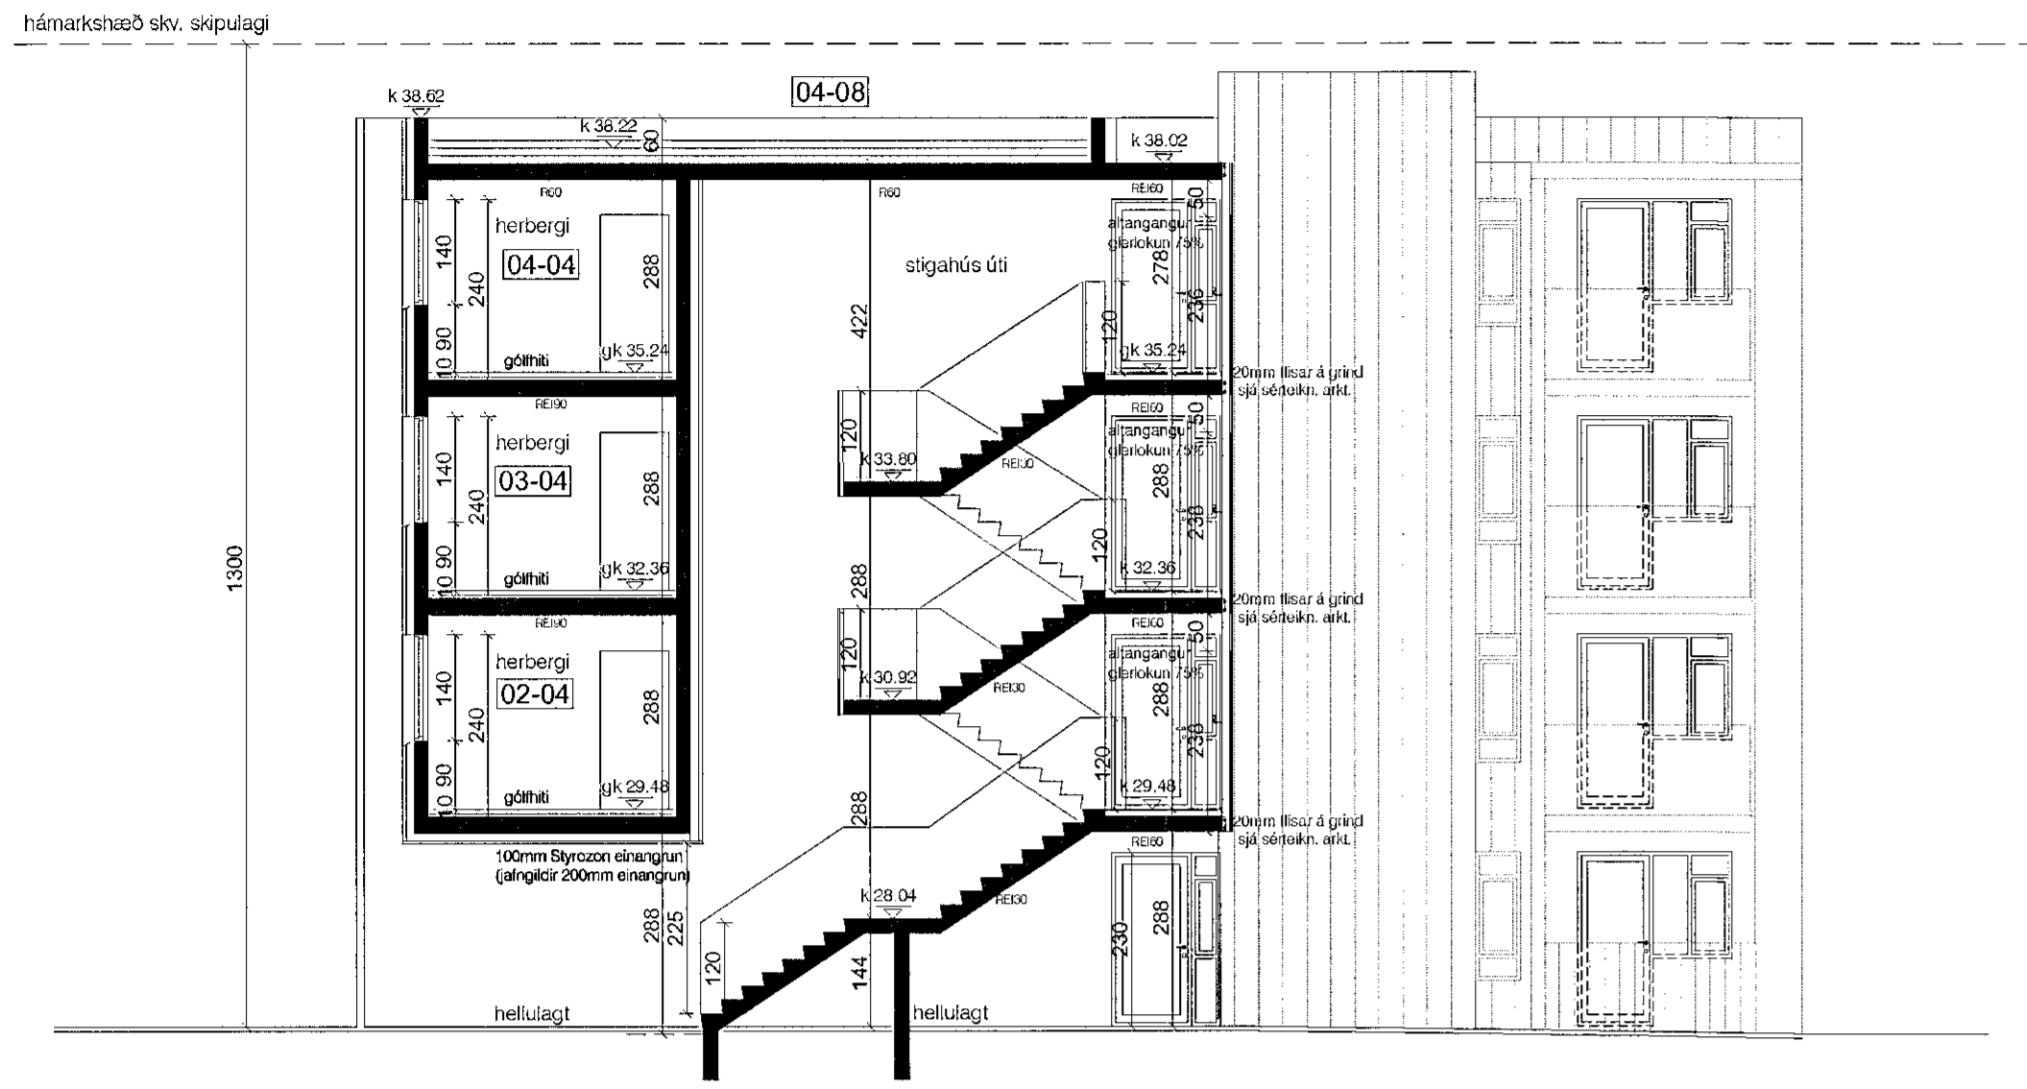


Snið A-A  
1:100

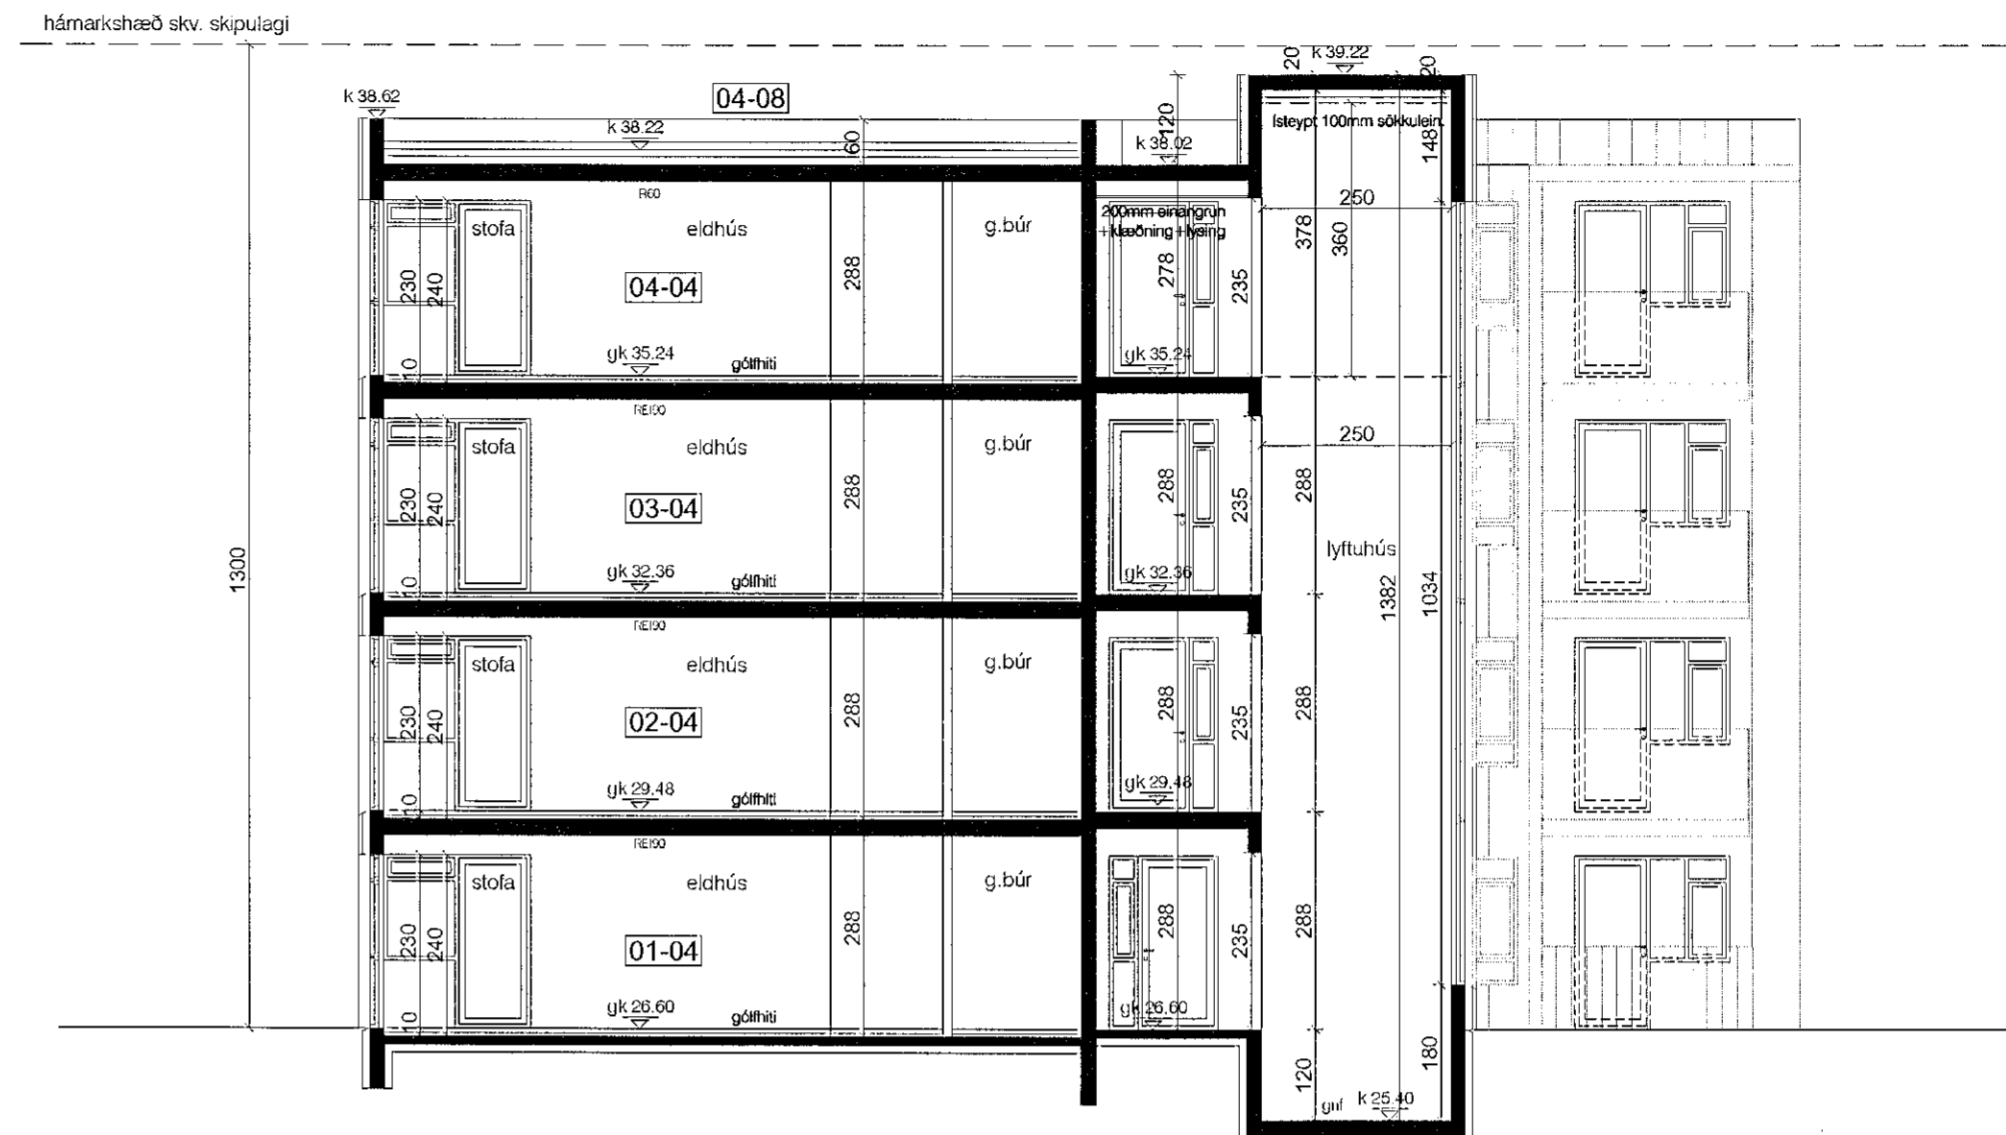

Snið B-B  
1:100

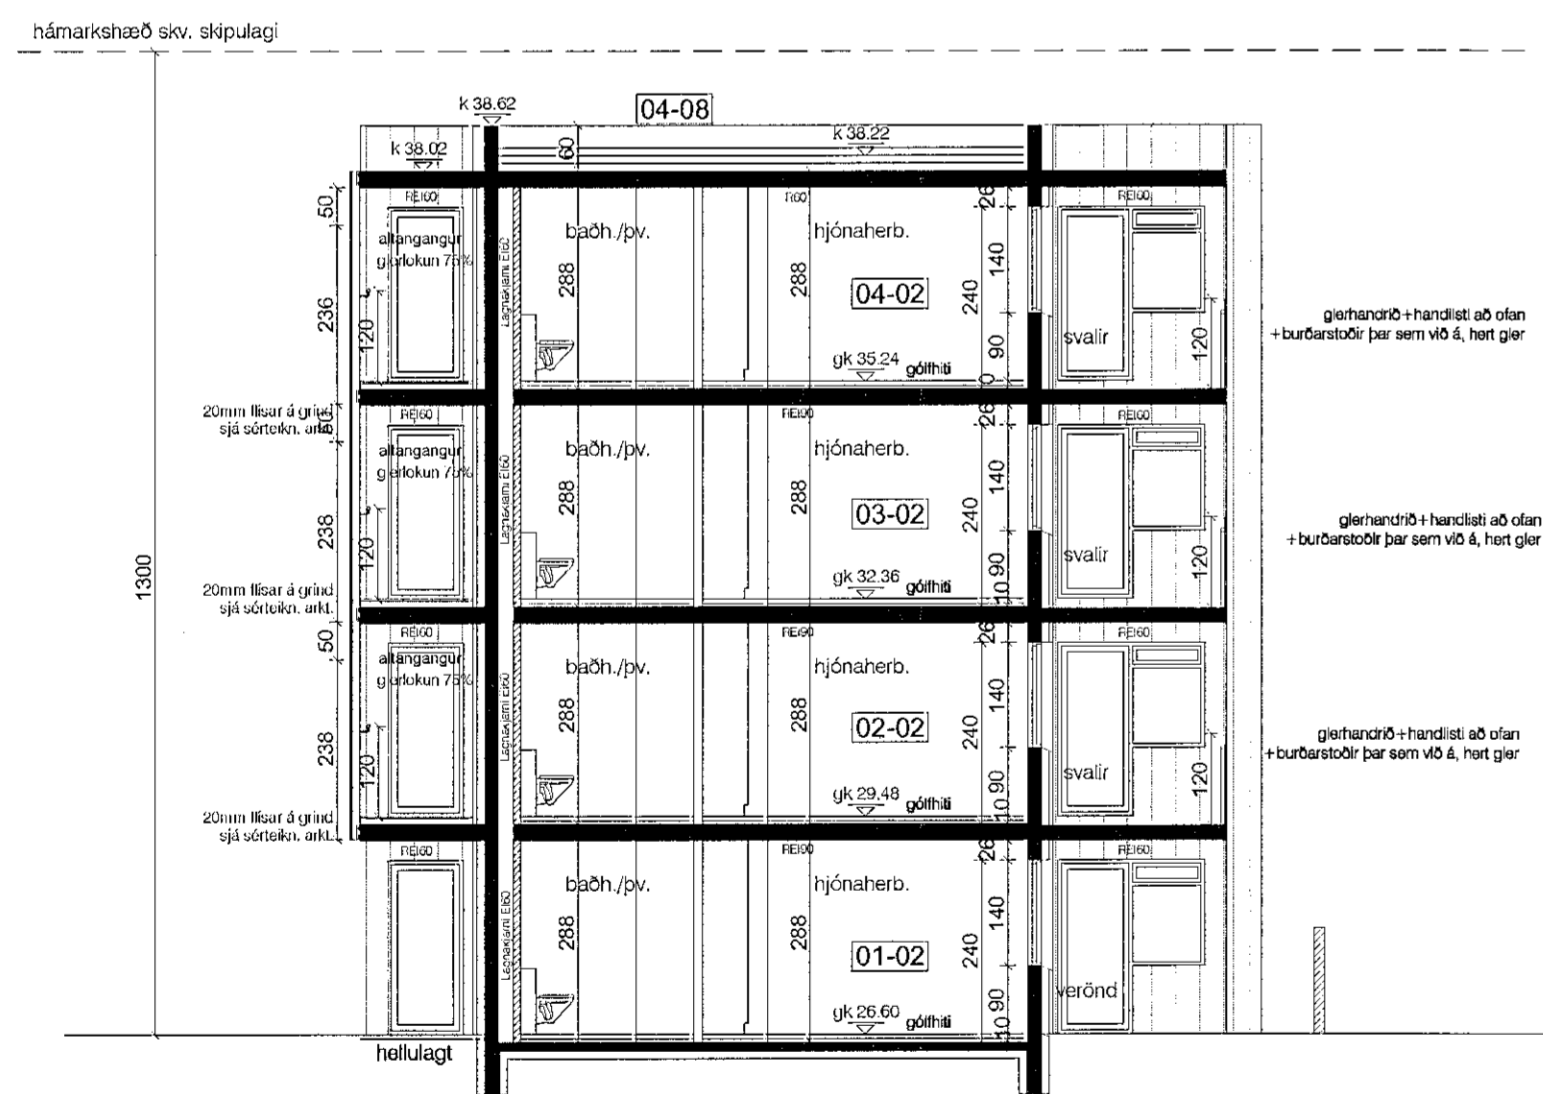

Snið C-C  
1:100

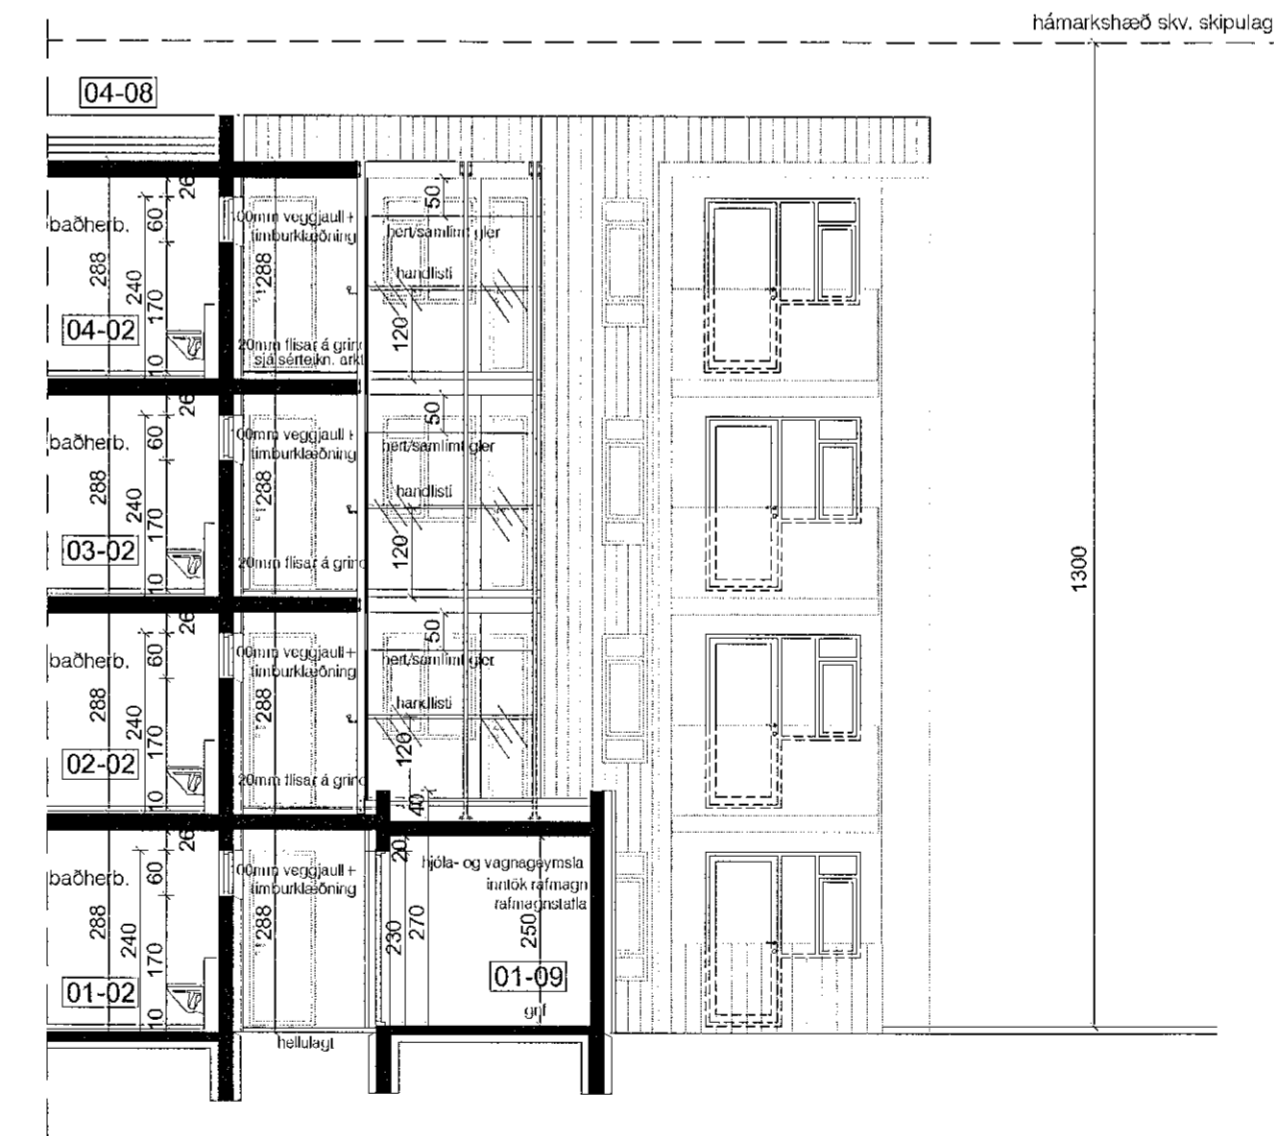

Snið D-D  
1:100




SHS  
10.08.2021

verkheiti:	Hringhamar 1
verkhliuti:	Sneiðingar A-A,B-B, C-C,D-D
mkv.:	1:100
dags.:	14.12.20
hannað.:	GG, AM
teiknað.:	PRV, AMV
blaðstærð.:	A1

dags. breytinga.:	
br. (a).:	19.7.2021: teikn. upplærðar, sjá skýringar á blaði A01
br. (b).:	
br. (c).:	
br. (d).:	
br. (e).:	
br. (f).:	
br. (g).:	
fylgiskjöl.:	

Guðmundur Gunnlaugsson, arkitekt FAl  
kt: 190554-3419  
Archus sif, teiknistofa Stórhófa 17.  
110 Reykjavík. s: 567 7735 gsm: 898 7894  
gg@archus.is - www.archus.is

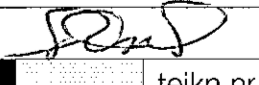samp.  teikn.nr.:

A05