


Útlit norður
1:100

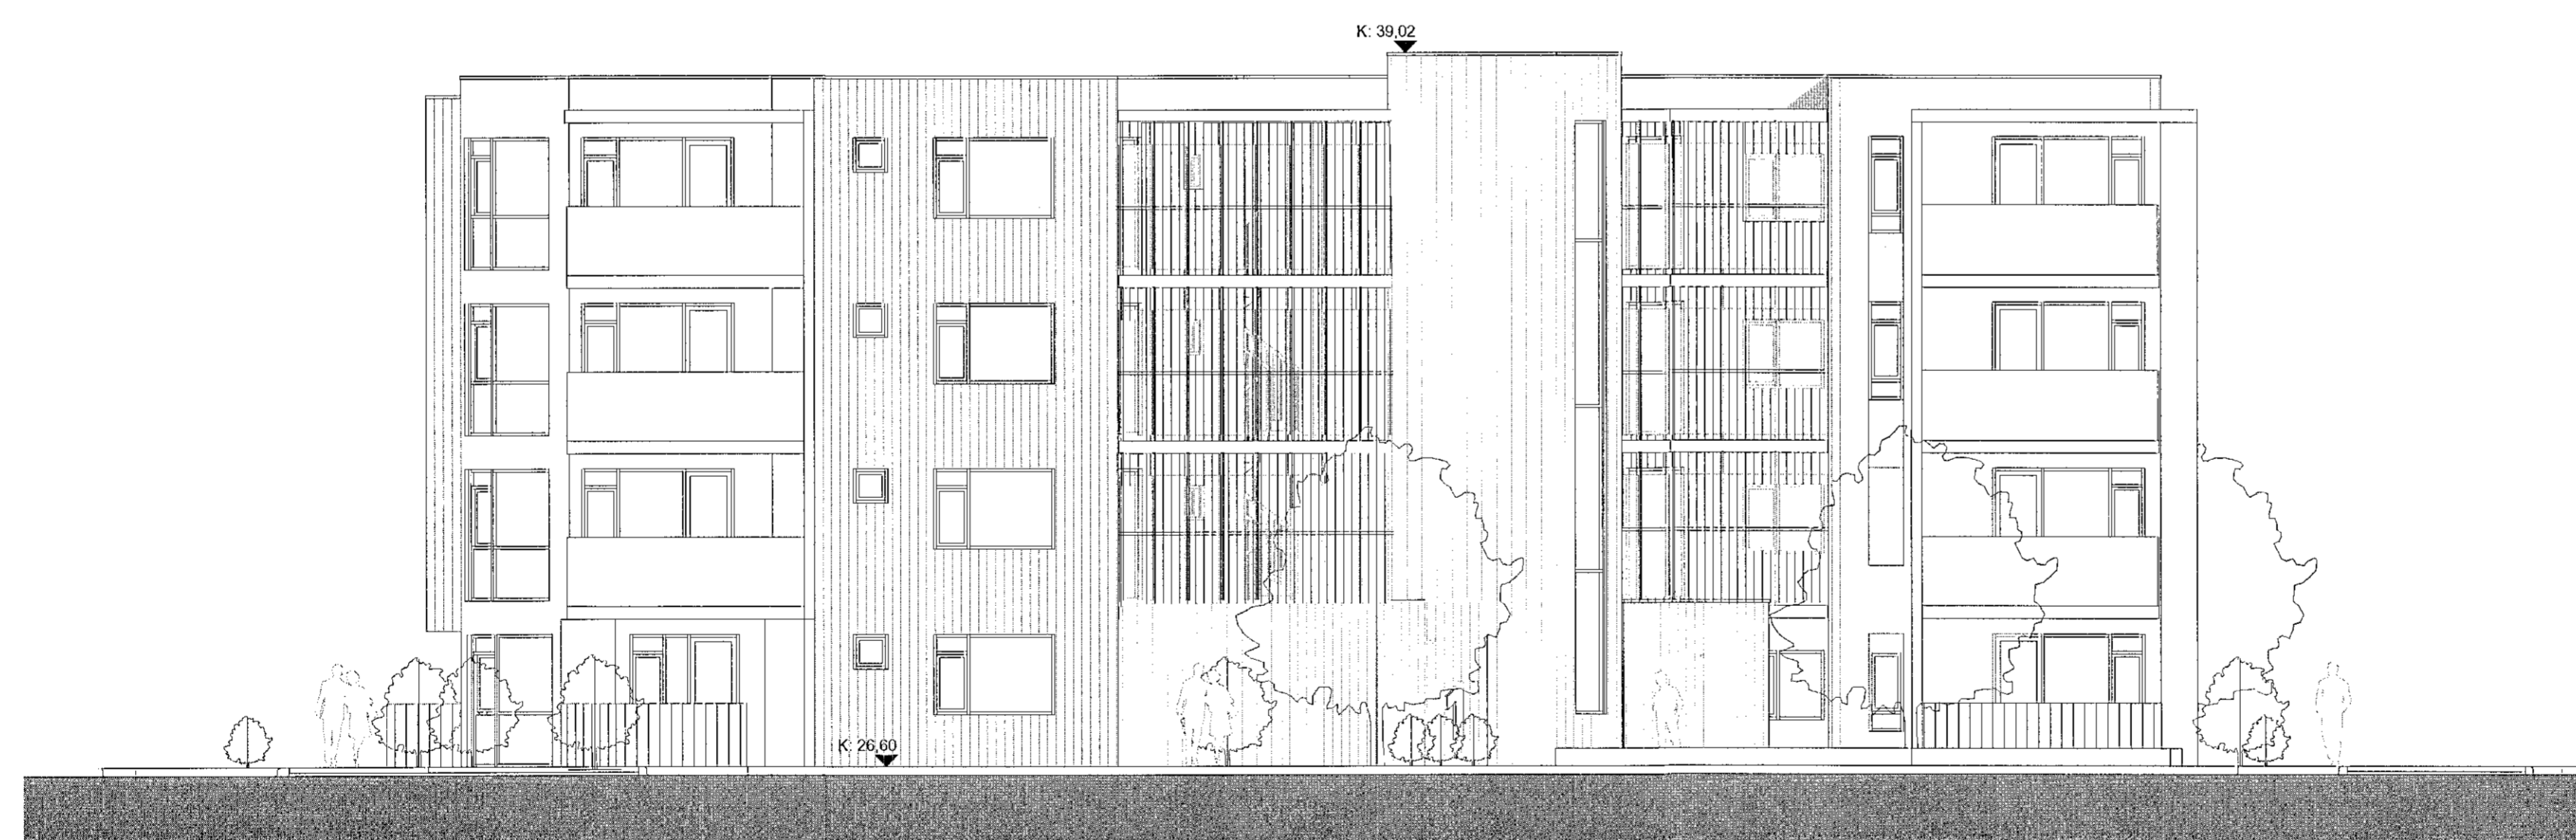

Útlit suður
1:100

skýringar:.

yfirlitsmynd:.





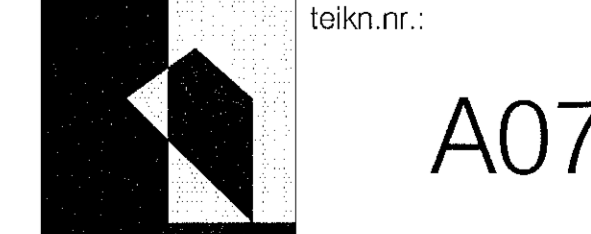
S.H.S
10-08-2021

verkhelti:.	Hringhamar 1
verkhúfi:.	Útlit
mkv.:.	1:100
dags:.	14.12.20
hannað:.	GG, AM
teiknað:.	PRV, AMV
blaðstærð:.	A1

dags. breytinga:.	
br. (a):.	19.7.2021: teikn. uppfærðar, sjá skýringar á blaði A01
br. (b):.	
br. (c):.	
br. (d):.	
br. (e):.	
br. (f):.	
br. (g):.	
fylgiskjöl:.	

Guðmundur Gunnlaugsson, arkitekt FAÍ
kt. 190554-3419
Archus sif, teiknistofa Stórhöfða 17.
110 Reykjavík. s: 567 7735 gsm: 898 7894
gg@archus.is - www.archus.is

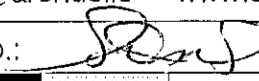samp:  teikn.nr.: 



A07