


Útlit norðvestur
1:100

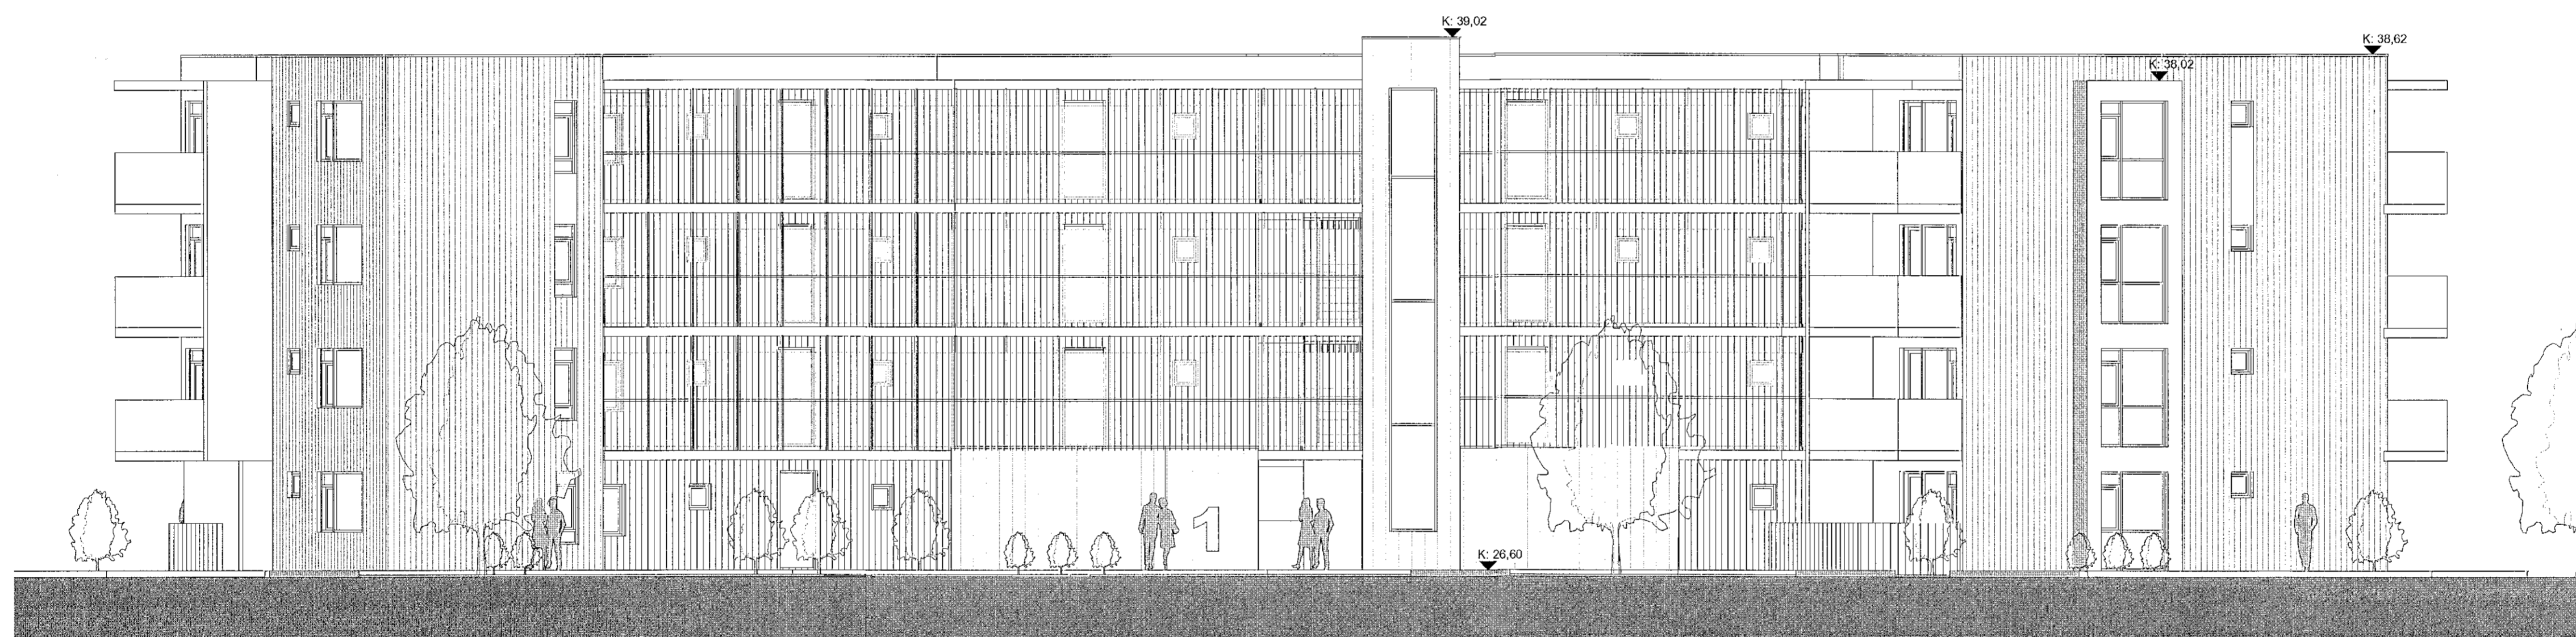

Útlit suðaustur
1:100

skýringar:.

yfirlitsmynd:.



SHS. 10-08-2021

verkheiti:	Hringhamar 1
verkhliuti:	Útlit
mkv.:	1:100
dags.:	14.12.20
hannað.:	GG, AM
teiknað.:	PRV, AMV
blaðstærð.:	A1

dags. breytinga.:	
br. (a).:	19.7.2021: teikn. uppfærðar, sjá skýringar á blaði A01
br. (b).:	
br. (c).:	
br. (d).:	
br. (e).:	
br. (f).:	
br. (g).:	

fylgiskjöl:
Guðmundur Gunnlaugsson, arkitekt FAÍ
kt: 190554-3419
Archus sfl, teiknistofa Stórhöfða 17,
110 Reykjavík. s: 567 7735 gsm: 898 7894
gg@archus.is - www.archus.is

samb.: teikn.nr.:

