




SUÐUR ÁSÝND 1:100

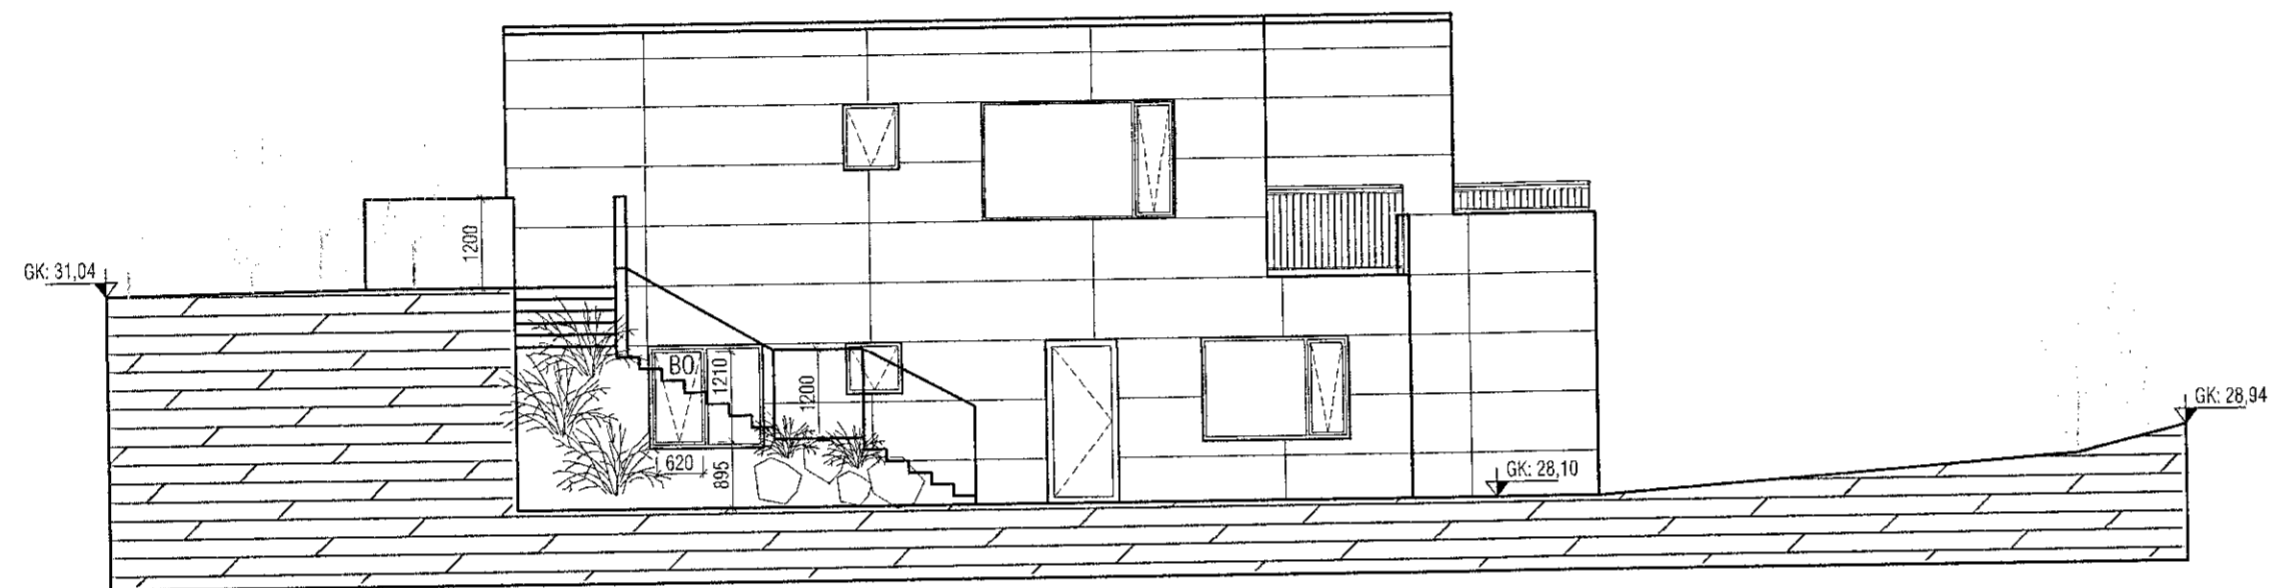

VESTUR ÁSÝND 1:100

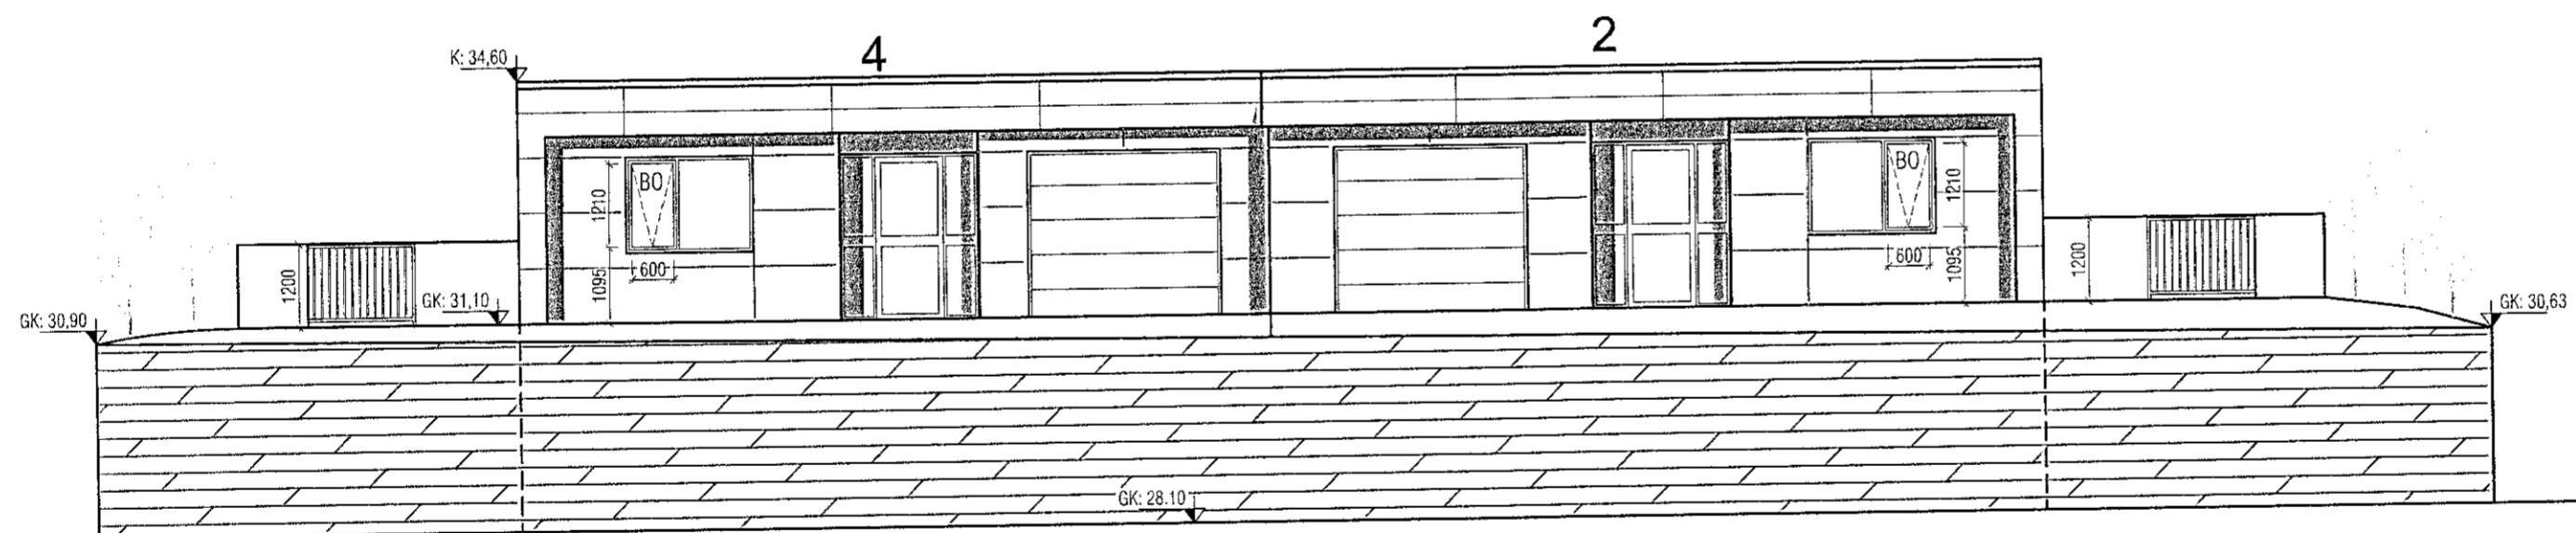

NORÐUR ÁSÝND 1:100

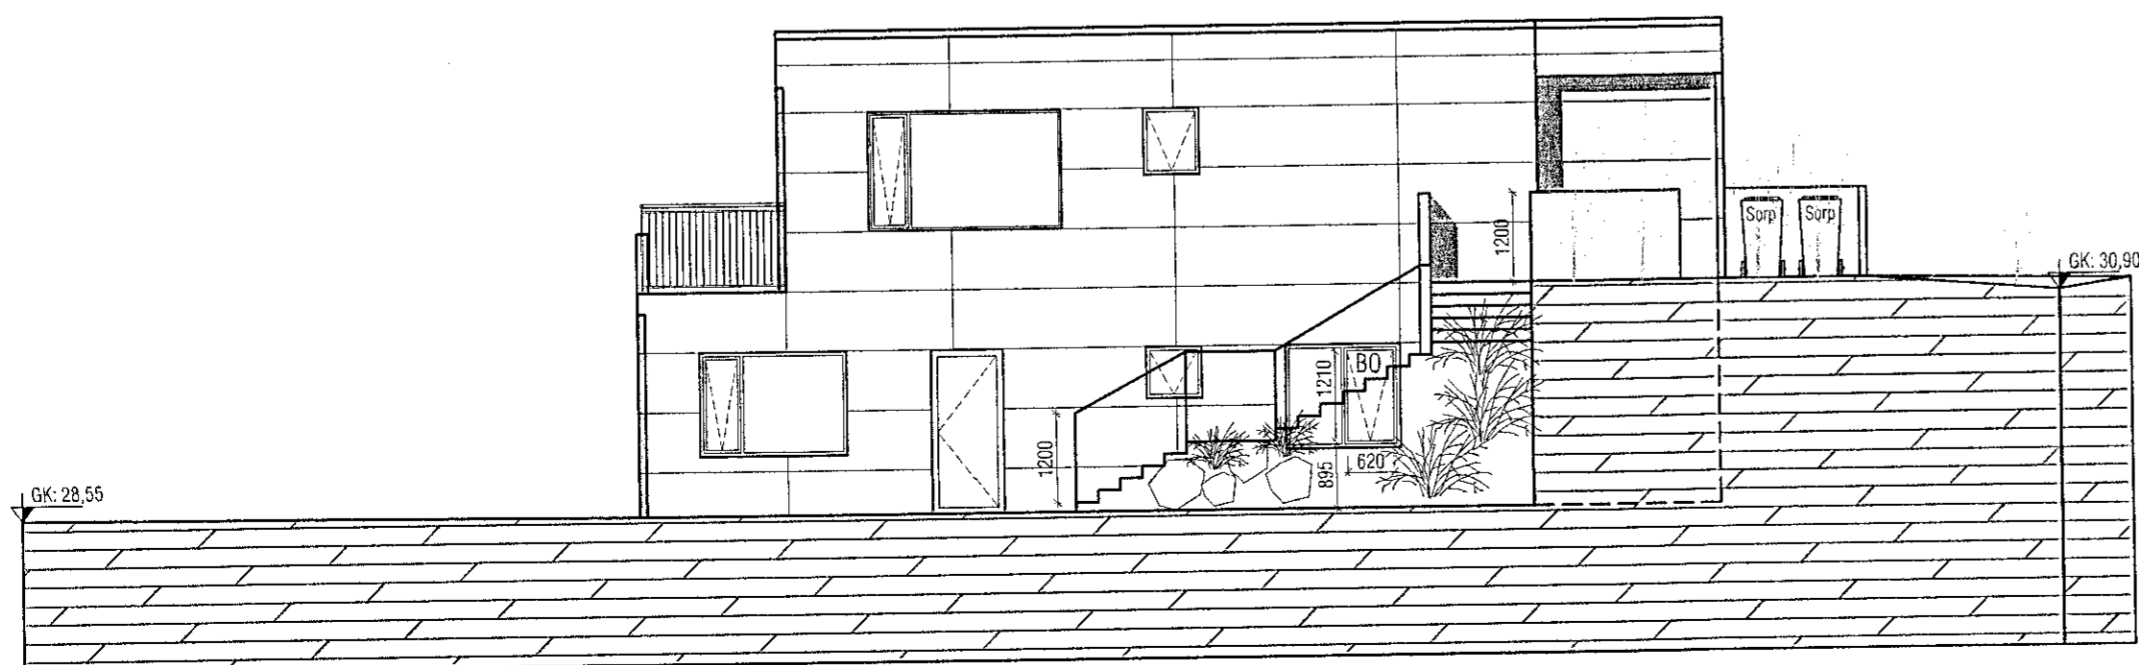

AUSTUR ÁSÝND 1:100

Útgáfa	Lýsing	Dagsetning
A	Salarhæð á 2.hæð lækkuð um 15cm. Skráningartalla uppfærð	25.06.2021

B-1 ; 25. júní 2021.  
 Salarhæð á 2. hæð lækkuð, skráning, útlit og snið uppfærð

**VEKTOR**

- hönnun og ráðgjöf -

Síðumúla 3, 108 Rvk, s: 554-6650 / 897-5363

MALARSKARD 2-4, HAFNARFJÖRÐUR

ÚTLIT

Hannað	Teiknað	Teikn. nr.
SH	AÁH	A-04
Dagsetning	Mkv.	
17.05.2021	1:100	

Sigurður Halsteinnsson kt. 030859-7749  
 byggingateknifræðingur  
 Netfang: sigurdur@vektor.is

Samþykkt hönnuðar:

Samþykkt hönnuðar / Samræmingarhönnuðar: