



SNID AA

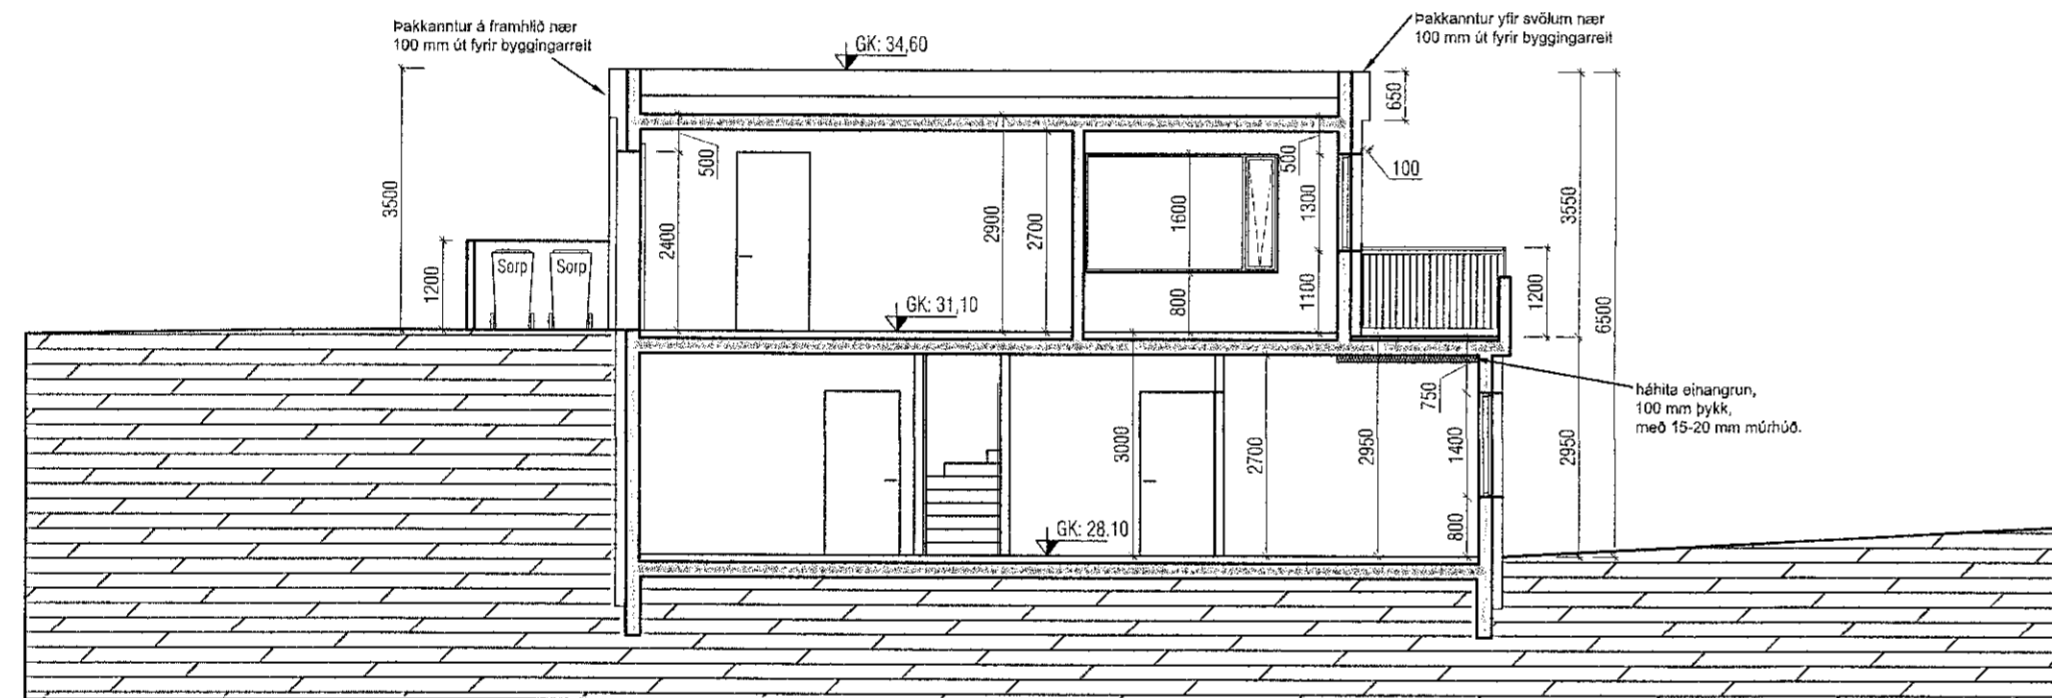

SNID BB

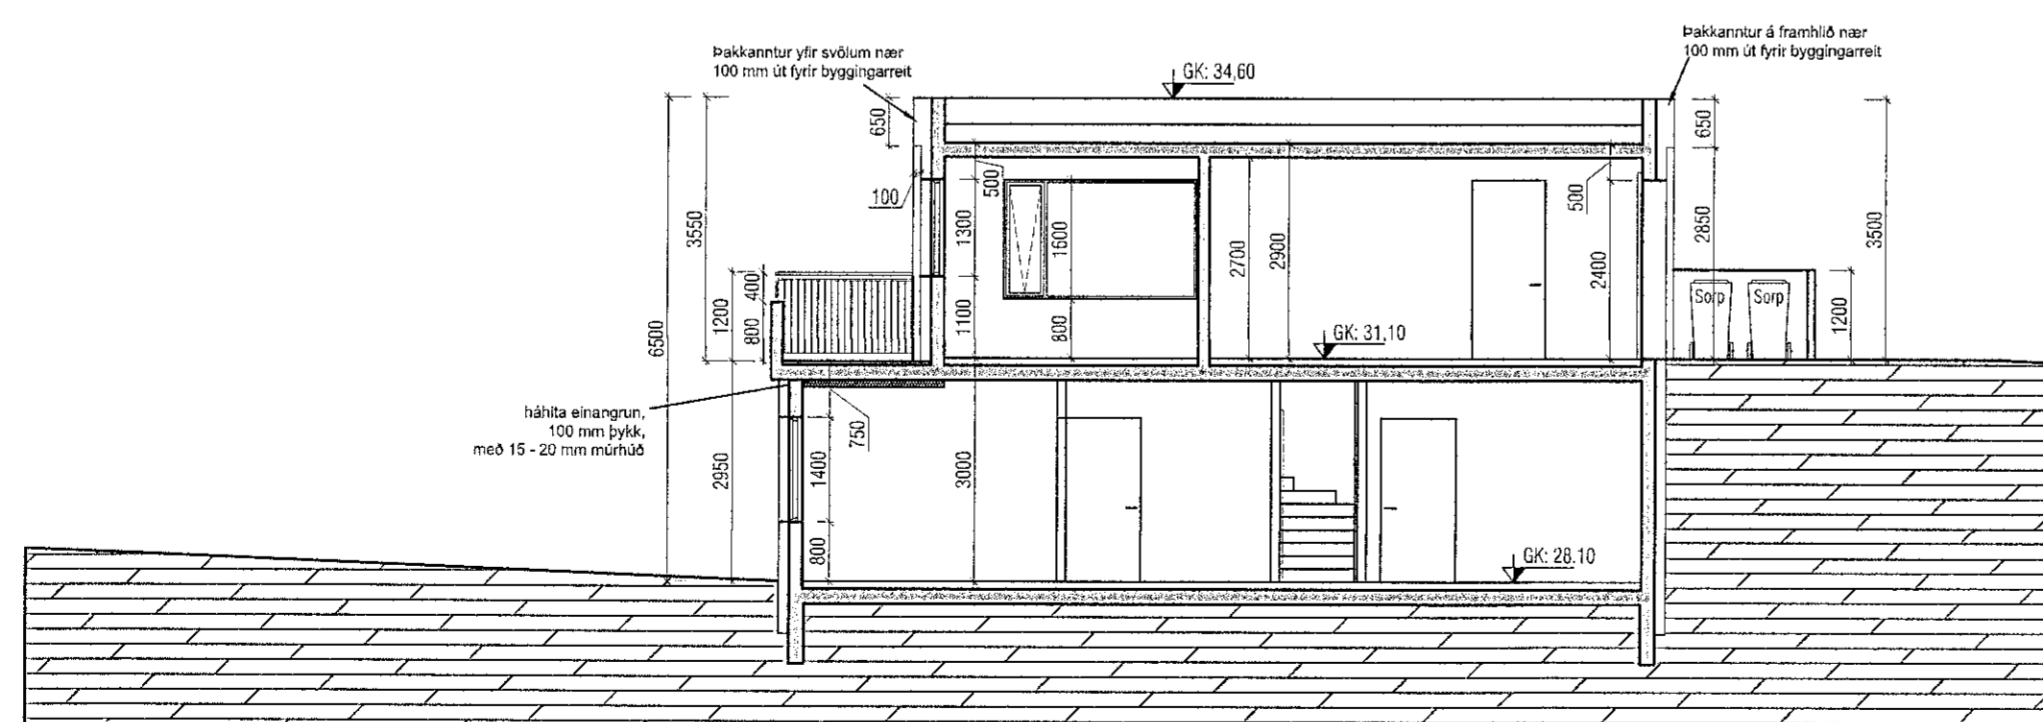

SNID CC

Útgáfa	Lýsing	Dagsetning
A	Salarhæð á 2.hæð lækkuð um 15cm. Skráningartafla upplærð	25.06.2021

B-1 ; 25. júní 2021.
Salarhæð á 2. hæð lækkuð, skráning, útlit og snið uppfærð

VEKTOR
- hönnun og ráðgjöf -
Siðumúla 3, 108 Rvk, s: 554-6650 / 897-5363

MALARSKARÐ 2-4, HAFNARFJÖRÐUR

SNID AA - BB - CC

Hannað	SH	Teiknað	AÁH	Teikn. nr.
Dagsetning	17.05.2021	Mkv.	1:100	
Sigrður Hafsteinsson kt. 030659-7749 byggingateknifræðingur Netfang: sigurdur@vektor.is				

Samþykkt hönnuðar:
[Signature]
Samþykkt hönnuðar / Samræmingarhönnuðar: