




SUÐUR ÁSÝND 1:100

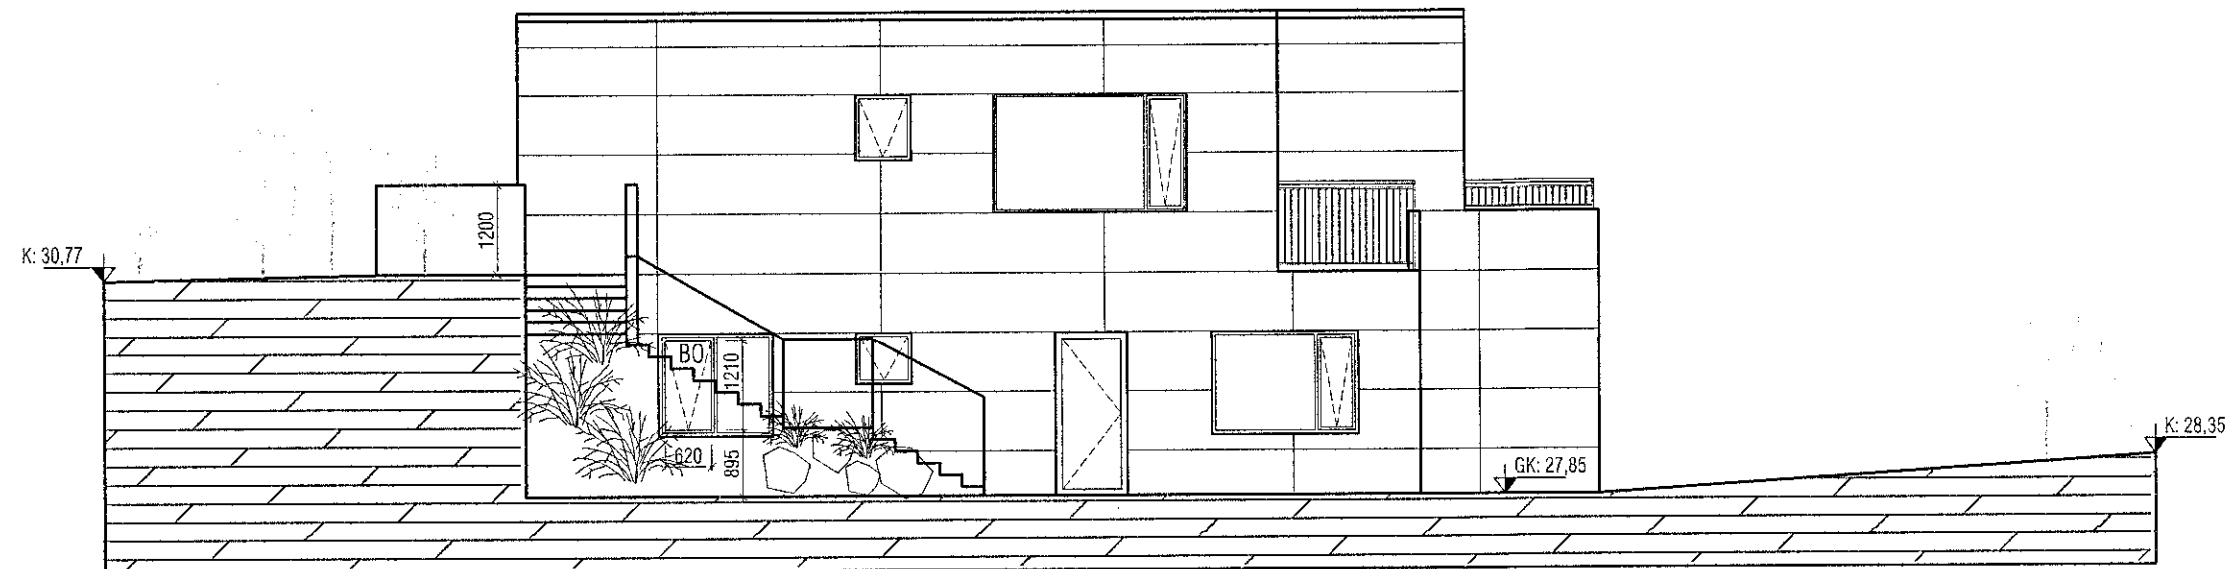

VESTUR ÁSÝND 1:100

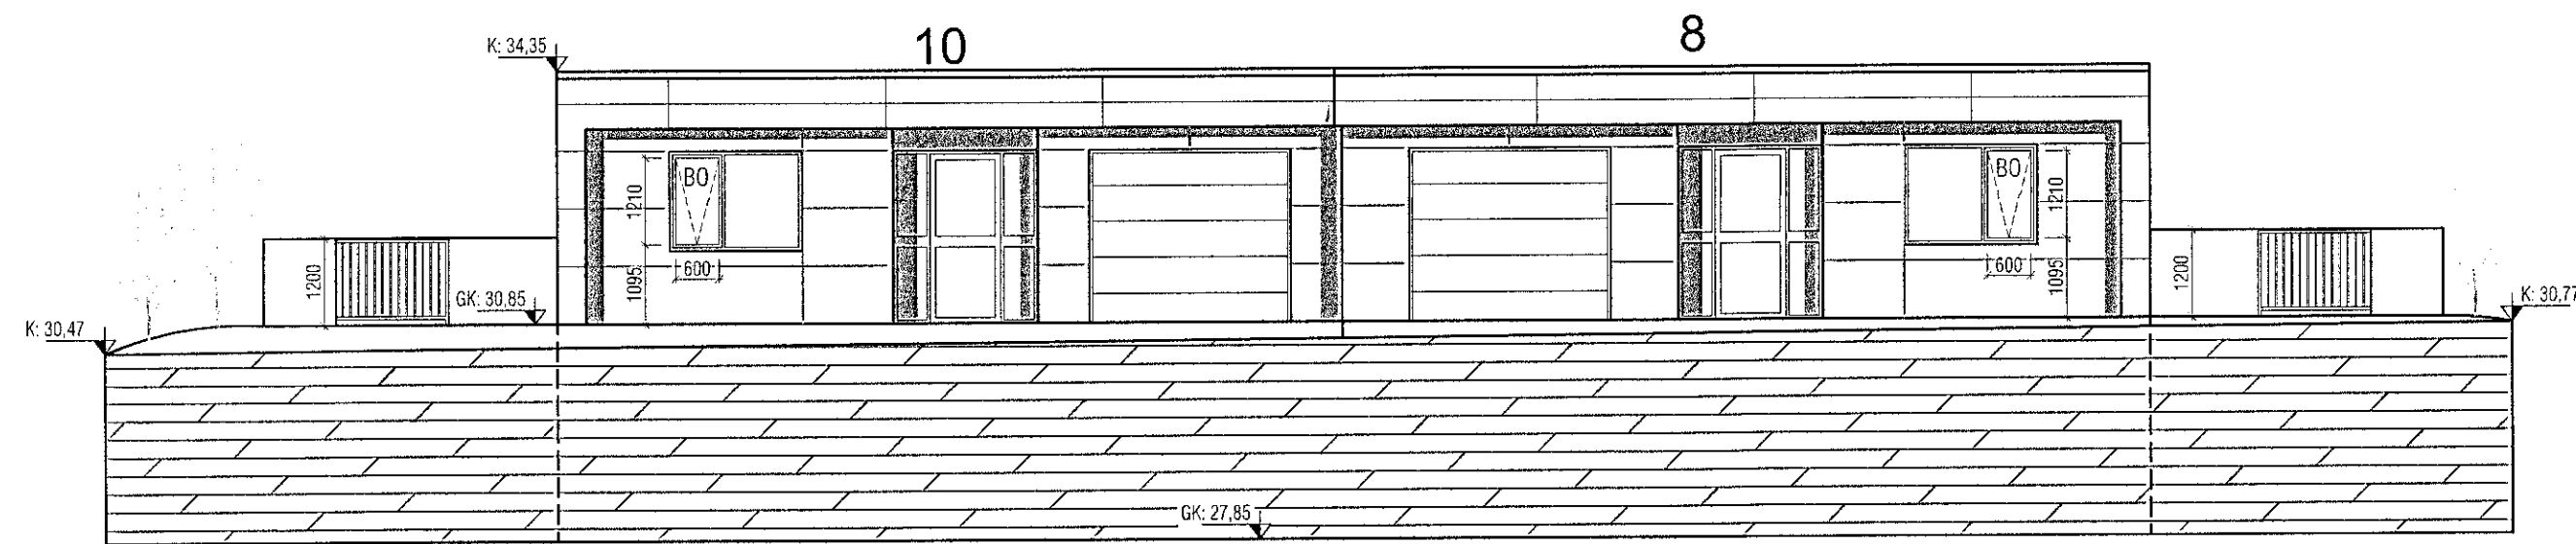

NORÐUR ÁSÝND 1:100

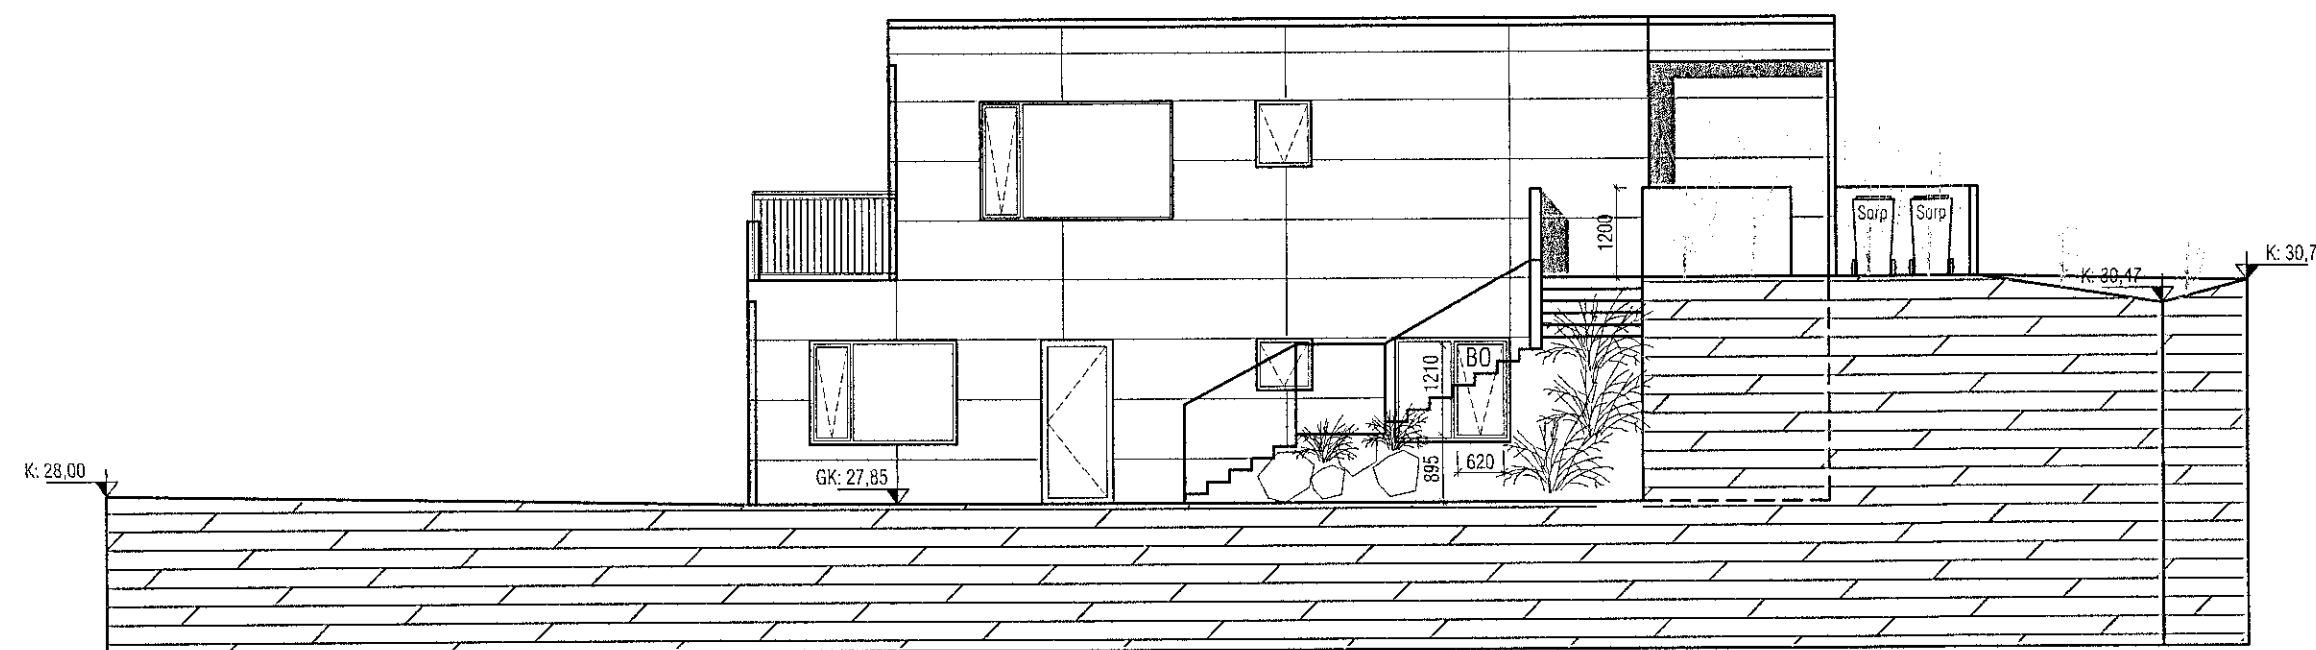

AUSTUR ÁSÝND 1:100

Samþykkt þann
28. JÚLÍ 2021
Byggingarfulltrúinn í Hafnarfirði
Sóluur Þrymudóttir

Útgáfa	Lýsing	Dagsetning
A	Salarhæð á 2.hæð lækkuð um 15 cm. Skráningartala uppfærð	25.06.2021

B-1 ; 25. júní 2021.
Salarhæð á 2. hæð lækkuð, skráning, útlit og snið uppfærð

VEKTOR
- hönnun og ráðgjöf -
Síðumúla 3, 108 Rvk, s: 554-6650 / 897-5363

MALARSKARÐ 8-10, HAFNARFJÖRÐUR

ÚTLIT

Hannað	Teiknað	Teikn. nr.
SH	AÁH	
Dagsetning	Mkv.	
17.05.2021	1:100	A-04

Sigurður Hafsteinsson kt. 030859-7749
byggingatæknifræðingur
Netfang: sigurdur@vektor.is

Samþykkt hönnuðar:

[Signature]
Salarhæð hönnuðar / Samræmingarhönnuðar.