



Samþykkt þann
28. JÚLÍ 2021


Byggingarfulltrúinn í Hafnarfirði
Sigurður Halsteinnsson

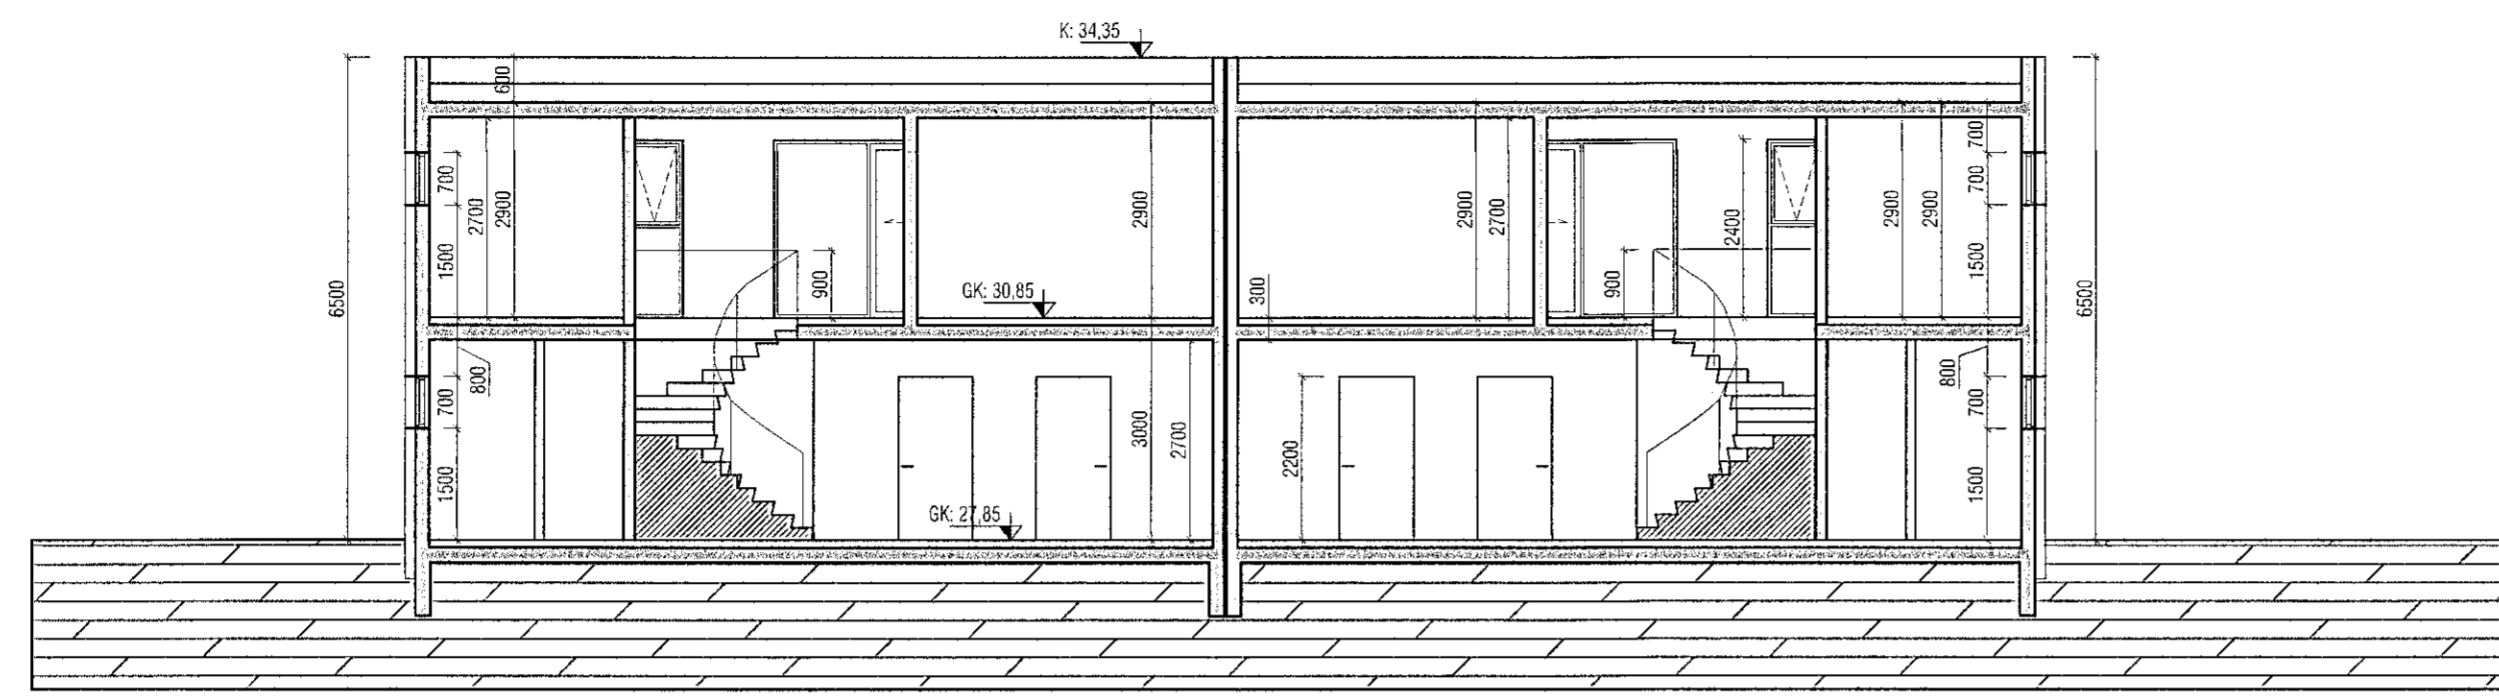

SNID AA

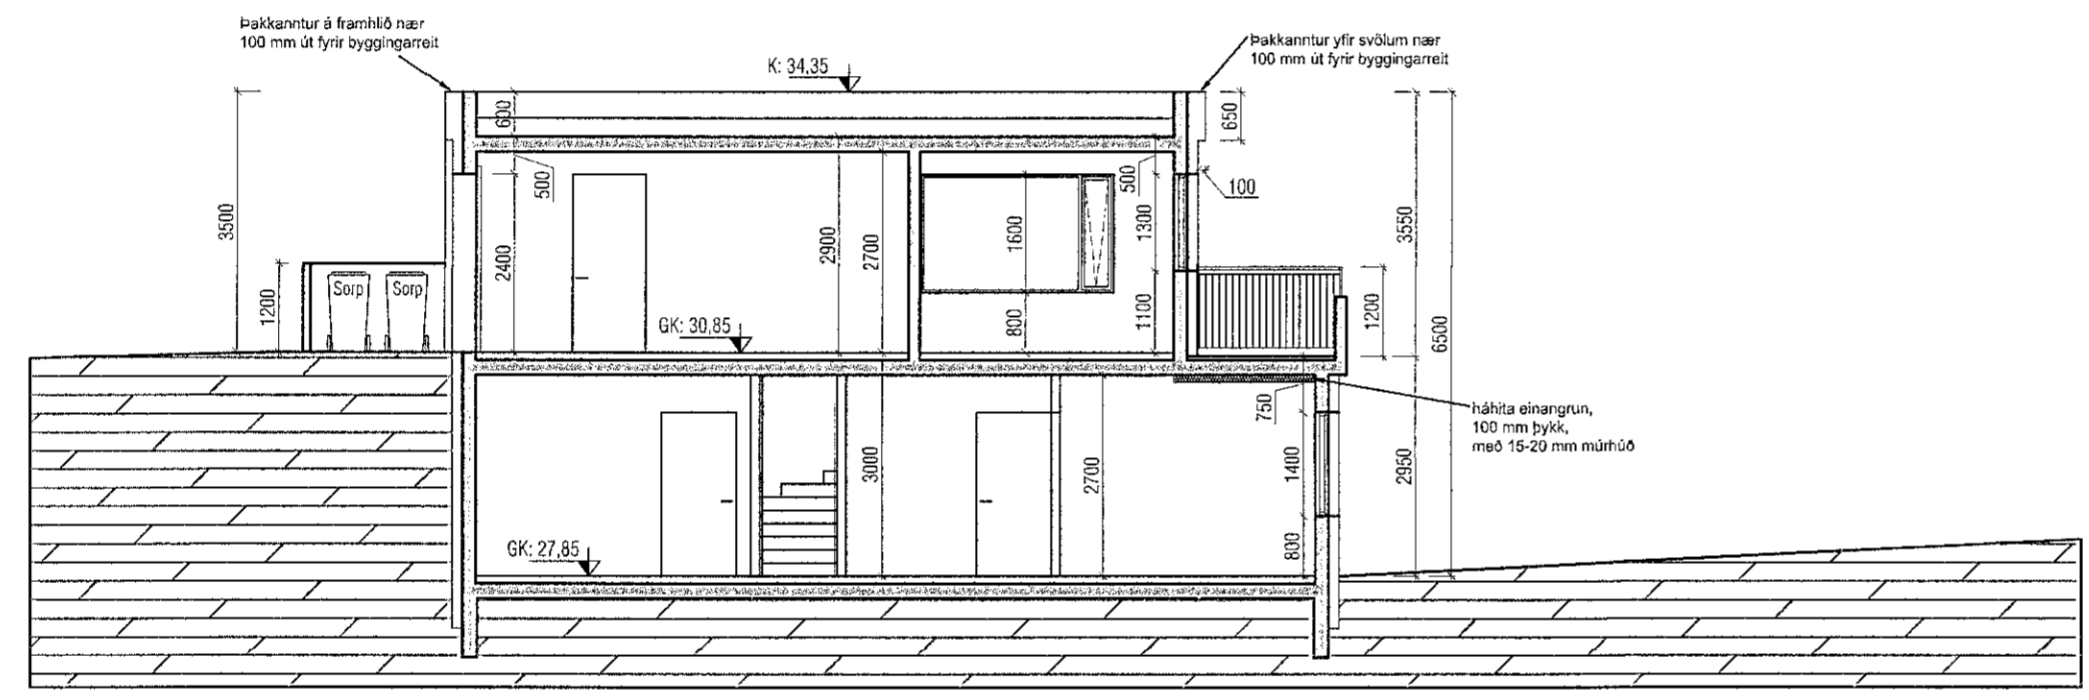

SNID BB

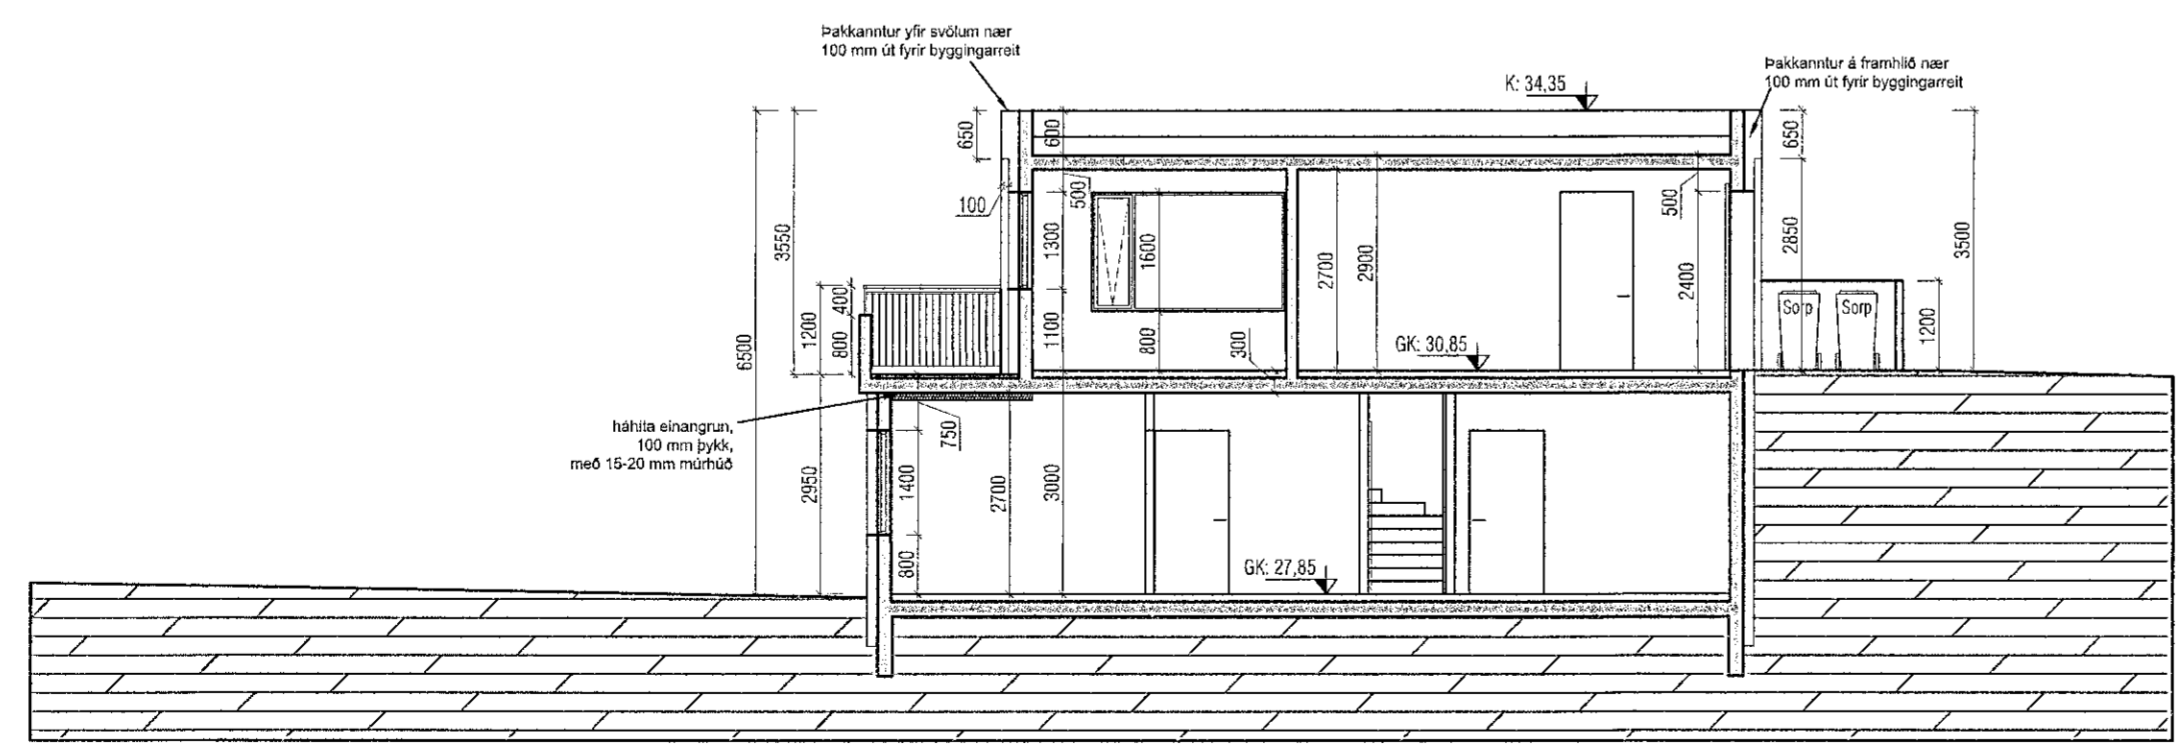

SNID CC

Útgáfa	Lýsing	Dagsetning
A	Salarhæð á 2.hæð lækkuð um 15 cm. Skráningartalla uppfærð	25.06.2021

B-1 ; 25. júní 2021.
Salarhæð á 2. hæð lækkuð, skráning, útlit og snið uppfærð

VEKTOR
- hönnun og ráðgjöf -
Síðumúla 3, 108 Rvk, s: 554-6650 / 897-5363

MALARSKARÐ 8-10, HAFNARFJÖRDUR

SNID AA - BB - CC

Hannað	Teiknað	Teikn. nr.
SH	AÁH	
Dagsetning	Mkv.	
17.05.2021	1:100	A-05

Sigurður Halsteinnsson kt. 030859-7749
byggingateknifræðingur
Netfang: sigurdur@vektor.is

Samþykkt hönnuðar:
[Signature]
Samþykkt hönnuðar / Samræmingarhönnuðar: