



Ásýnd Norður - Mjósund - mkv. 1:100

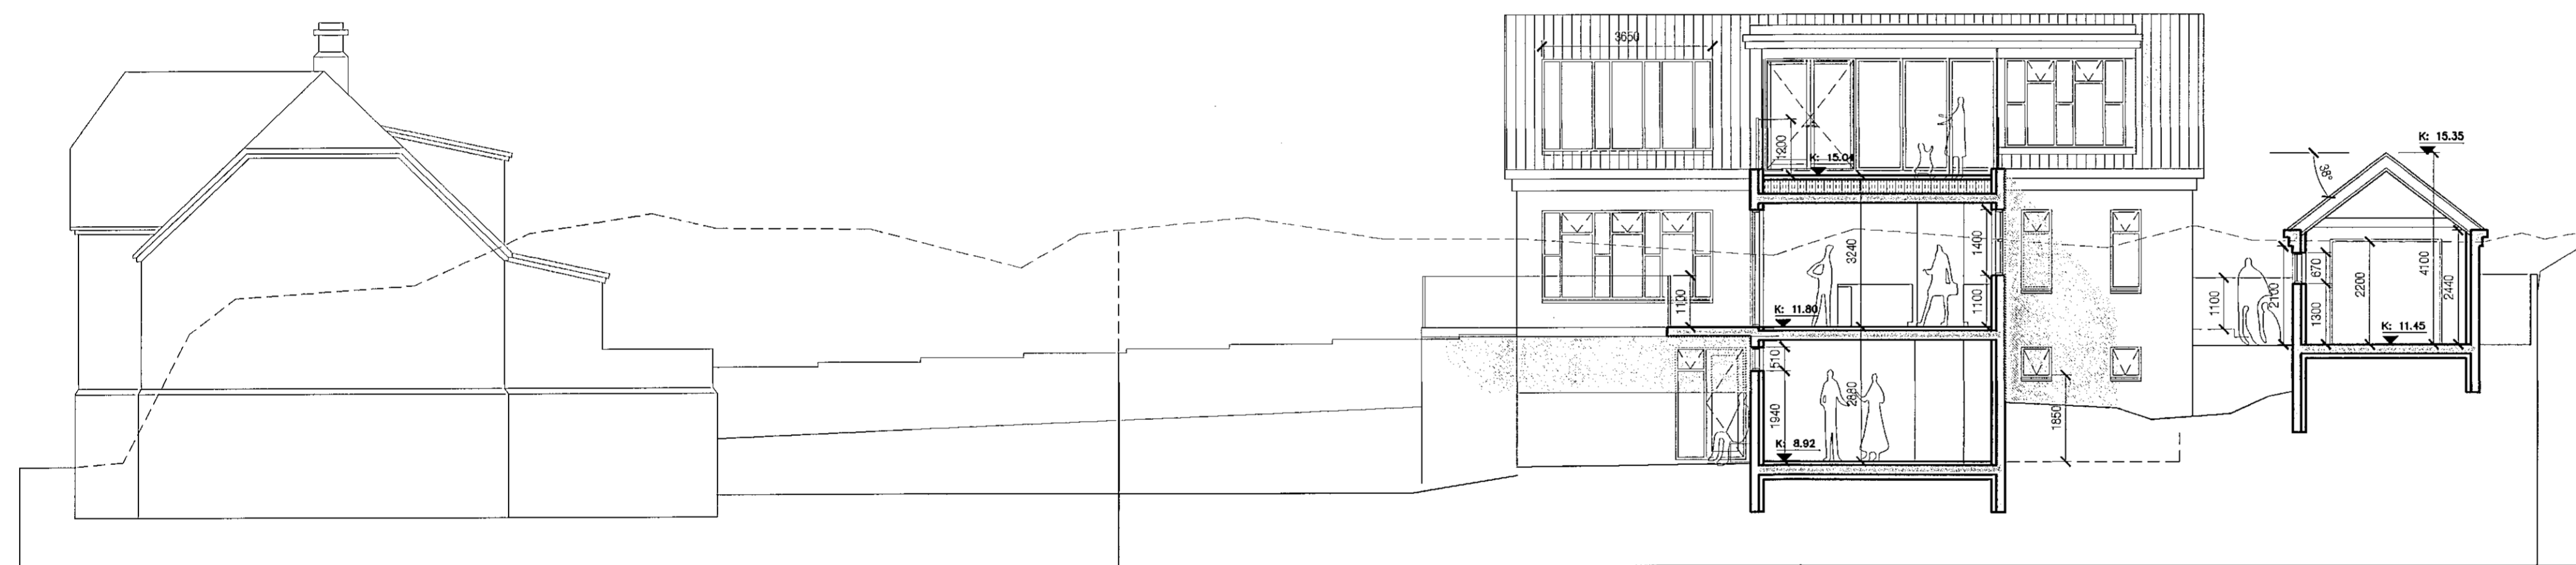

Sneiðing CC - mkv. 1:100

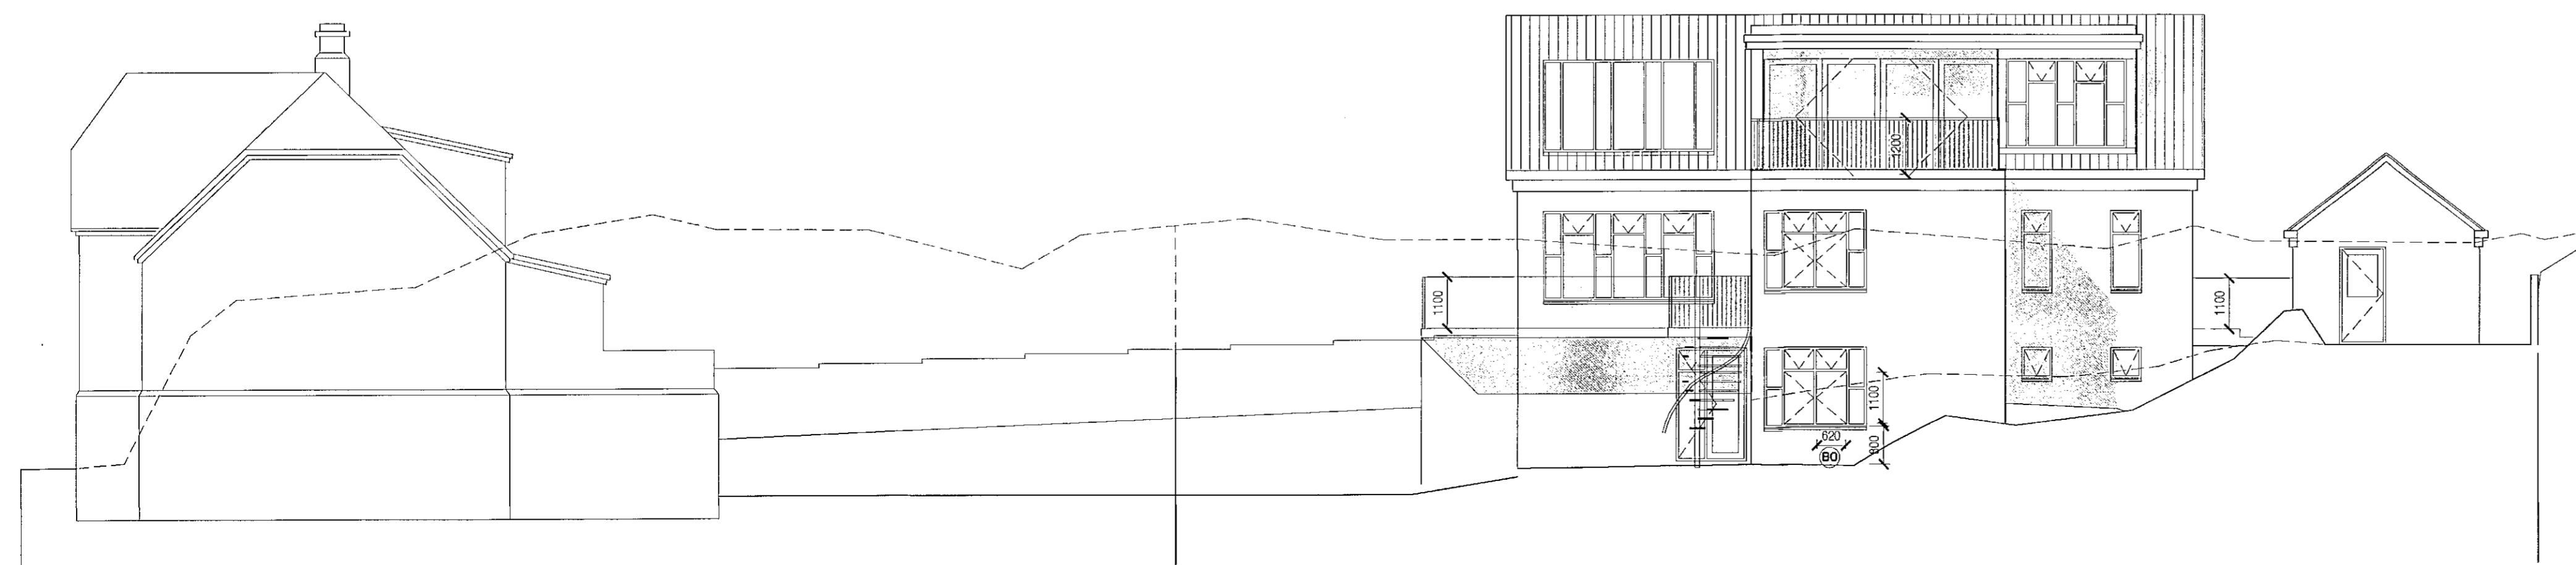

Ásýnd Suður - garður - mkv. 1:100

| útg.         | dags. | skýring         | teiknað                             | yfirfarð                      |
|--------------|-------|-----------------|-------------------------------------|-------------------------------|
|              |       |                 | EINBÝLISHÚS - 2h og ris             |                               |
|              |       |                 | MJÓSUND 8 - F2078182                |                               |
|              |       |                 | HAFNARFJÓRÐUR                       |                               |
|              |       |                 | AÐALUPPDRATTUR                      |                               |
|              |       |                 | ásýndir Norður & Suður, sneiðing CC |                               |
| vefnumér     | 19/12 | landmúmer       | 121933                              | sluðgæslur<br>1400-1-63200080 |
| teiknað      | KE    | yfirfarð        | KE                                  | dags.<br>12-03-2021           |
| teikning nr. | A-202 | útgáta/breyting | 1:100                               |                               |

arkitekt / hönnunarstjóri: *Kári Eiríksson*, arkitekt, kt. 070365-4059  
AOK - Gunnarsundi 5 - 220 Hafnarforður - kt. 480318-1610  
sími: 699-0999 - email: aok@aok.is - www.aok.is

**A1** ATH: Öll mál eru í millimetrum. Öll vefnaðir skal bera undir höndum.  
Mæðó eðki af leiðingum, öll mál skulu gátt á staðnum.  
Öll afnot og skilningur, að hluta eða í heild, er háð skriflegu leyfi höfundar.