

skýringar:



yfirlitsmynd:

SHS  
10.08.2021

verkefni: Nónhamar 4

verkhúti: 2. og 3. hæð

mkv.:	1:100
dags.:	14.12.2020
hannað.:	GG
teiknað.:	GG/AMV
blaðstærð.:	A1

dags. breytinga:


br. (a):	19.7.2021: teikningar upplærðar, sjá skýringar á A01
br. (b):	
br. (c):	
br. (d):	
br. (e):	
br. (f):	
br. (g):	

fylgiskjöl:


Guðmundur Gunnlaugsson, arkitekt FAI  
kt. 190554-3419  
Archus s/f, teiknistofa Stórhöfða 17.  
110 Reykjavík s: 567 7735 gsm: 898 7894  
gg@archus.is - www.archus.is

samb. teikn.nr.:

A03

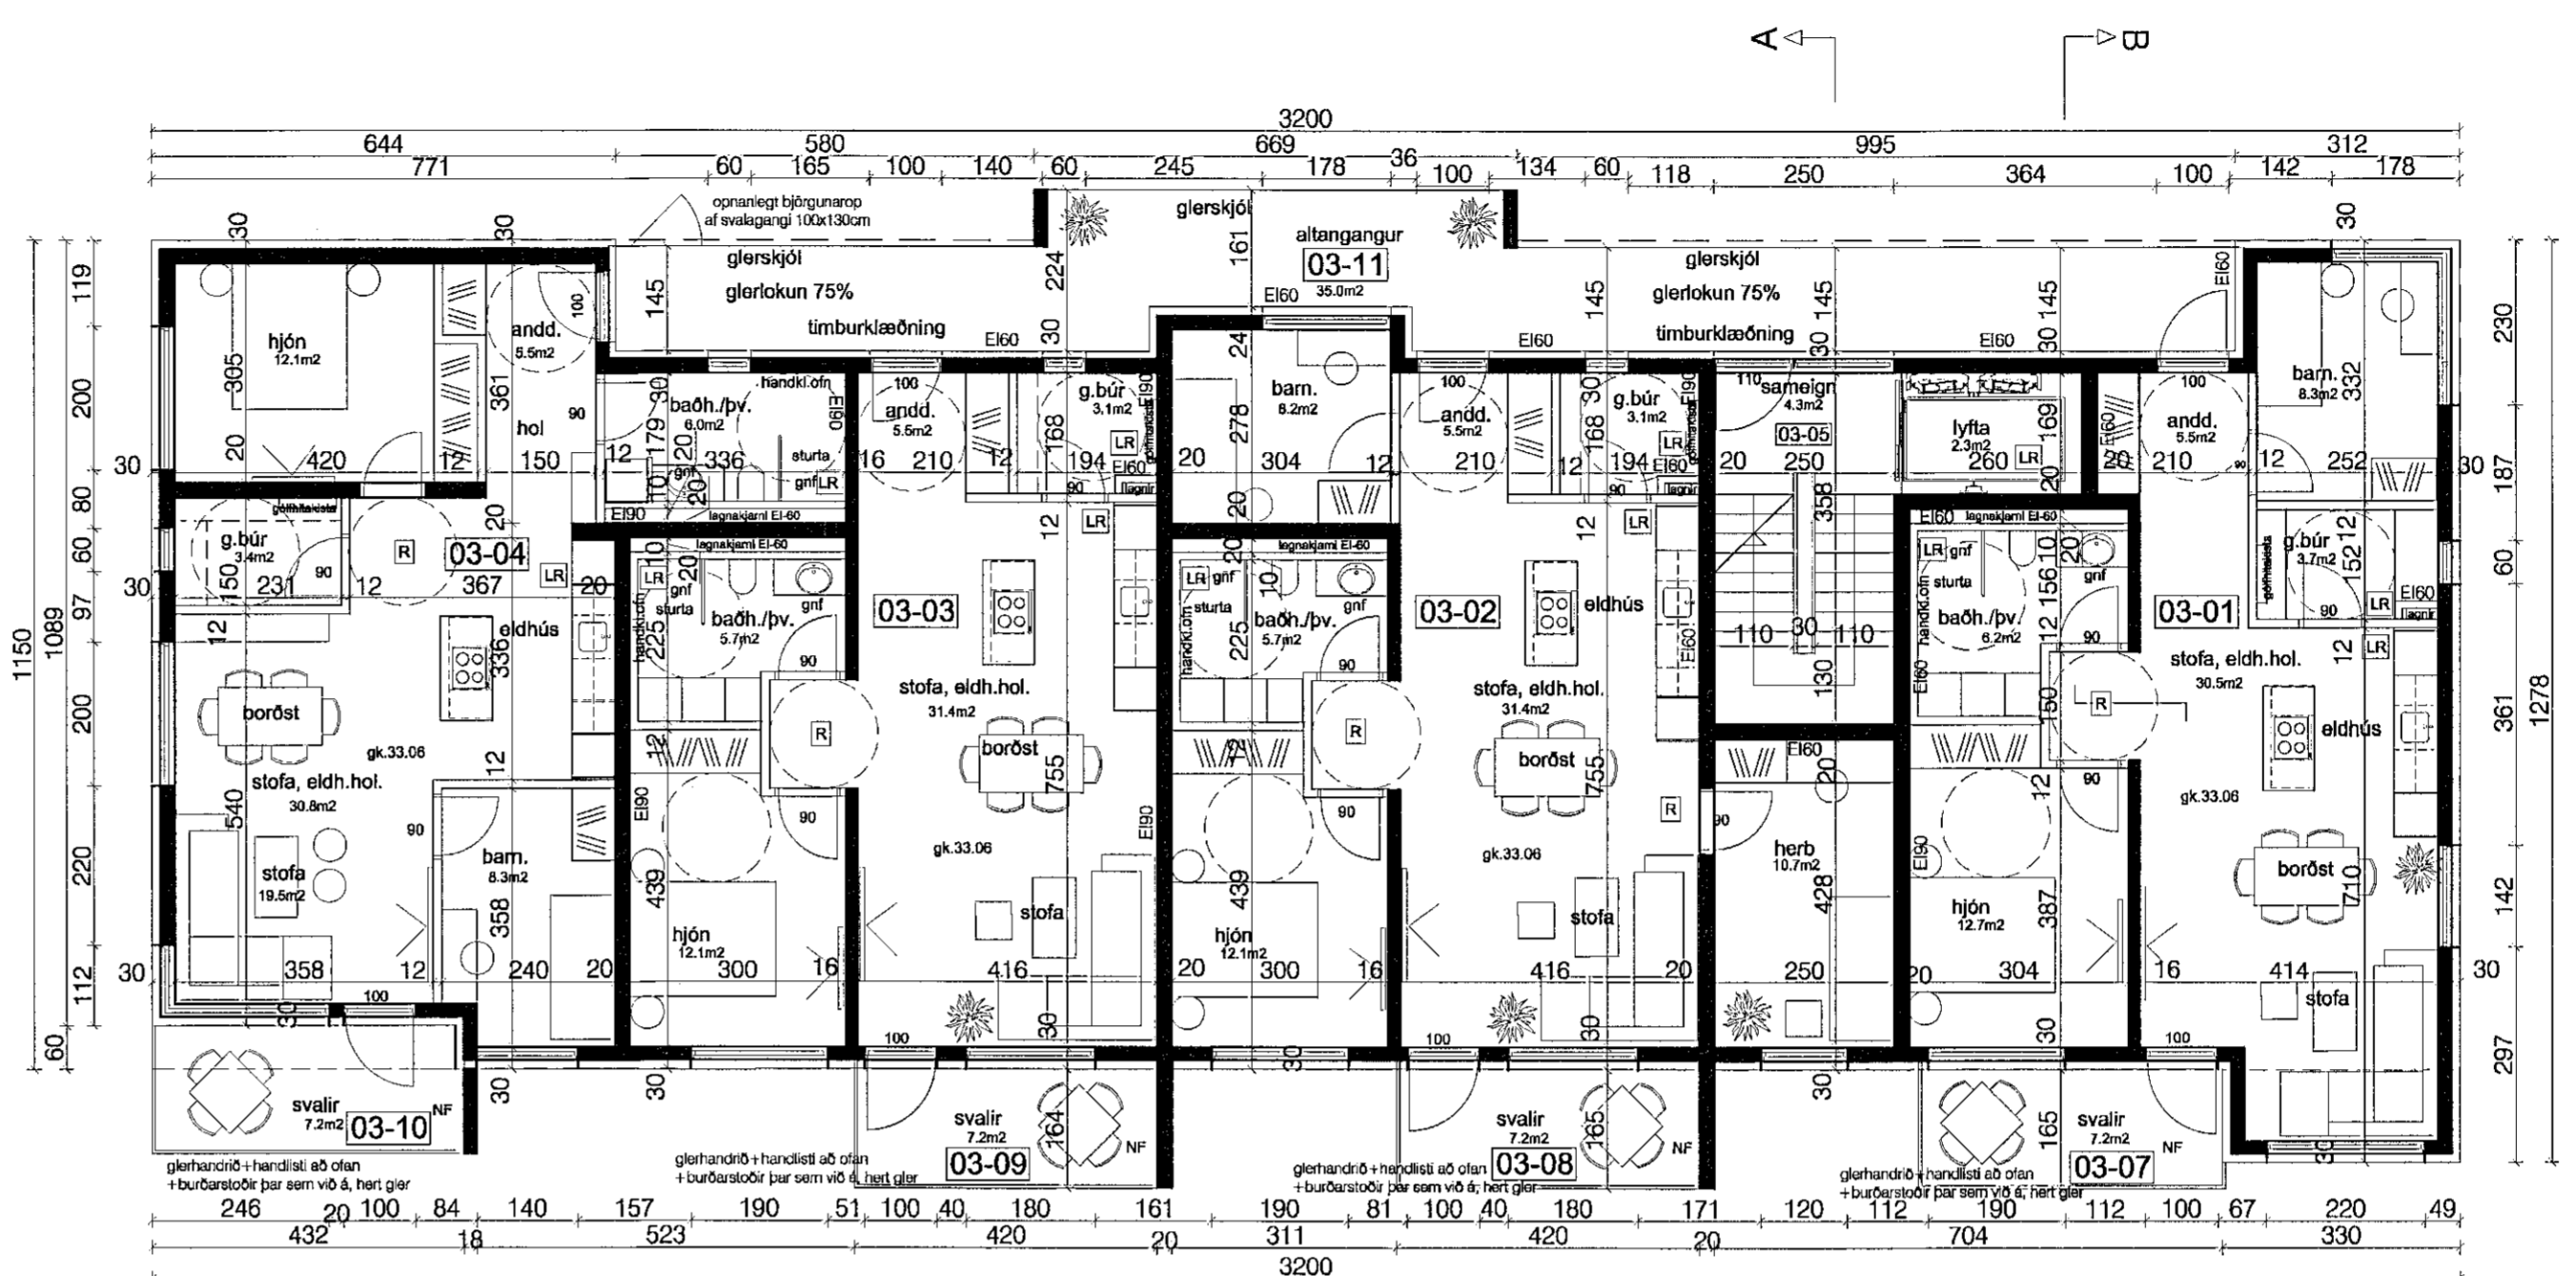

3. herb íb 79.7 br  
2. herb íb 66.7m2br  
4. herb íb 90.0m2br  
3. herb íb 80.0 m2 br  
3. hæð  
12 íbúðir  
4 íbúðir pr hæð

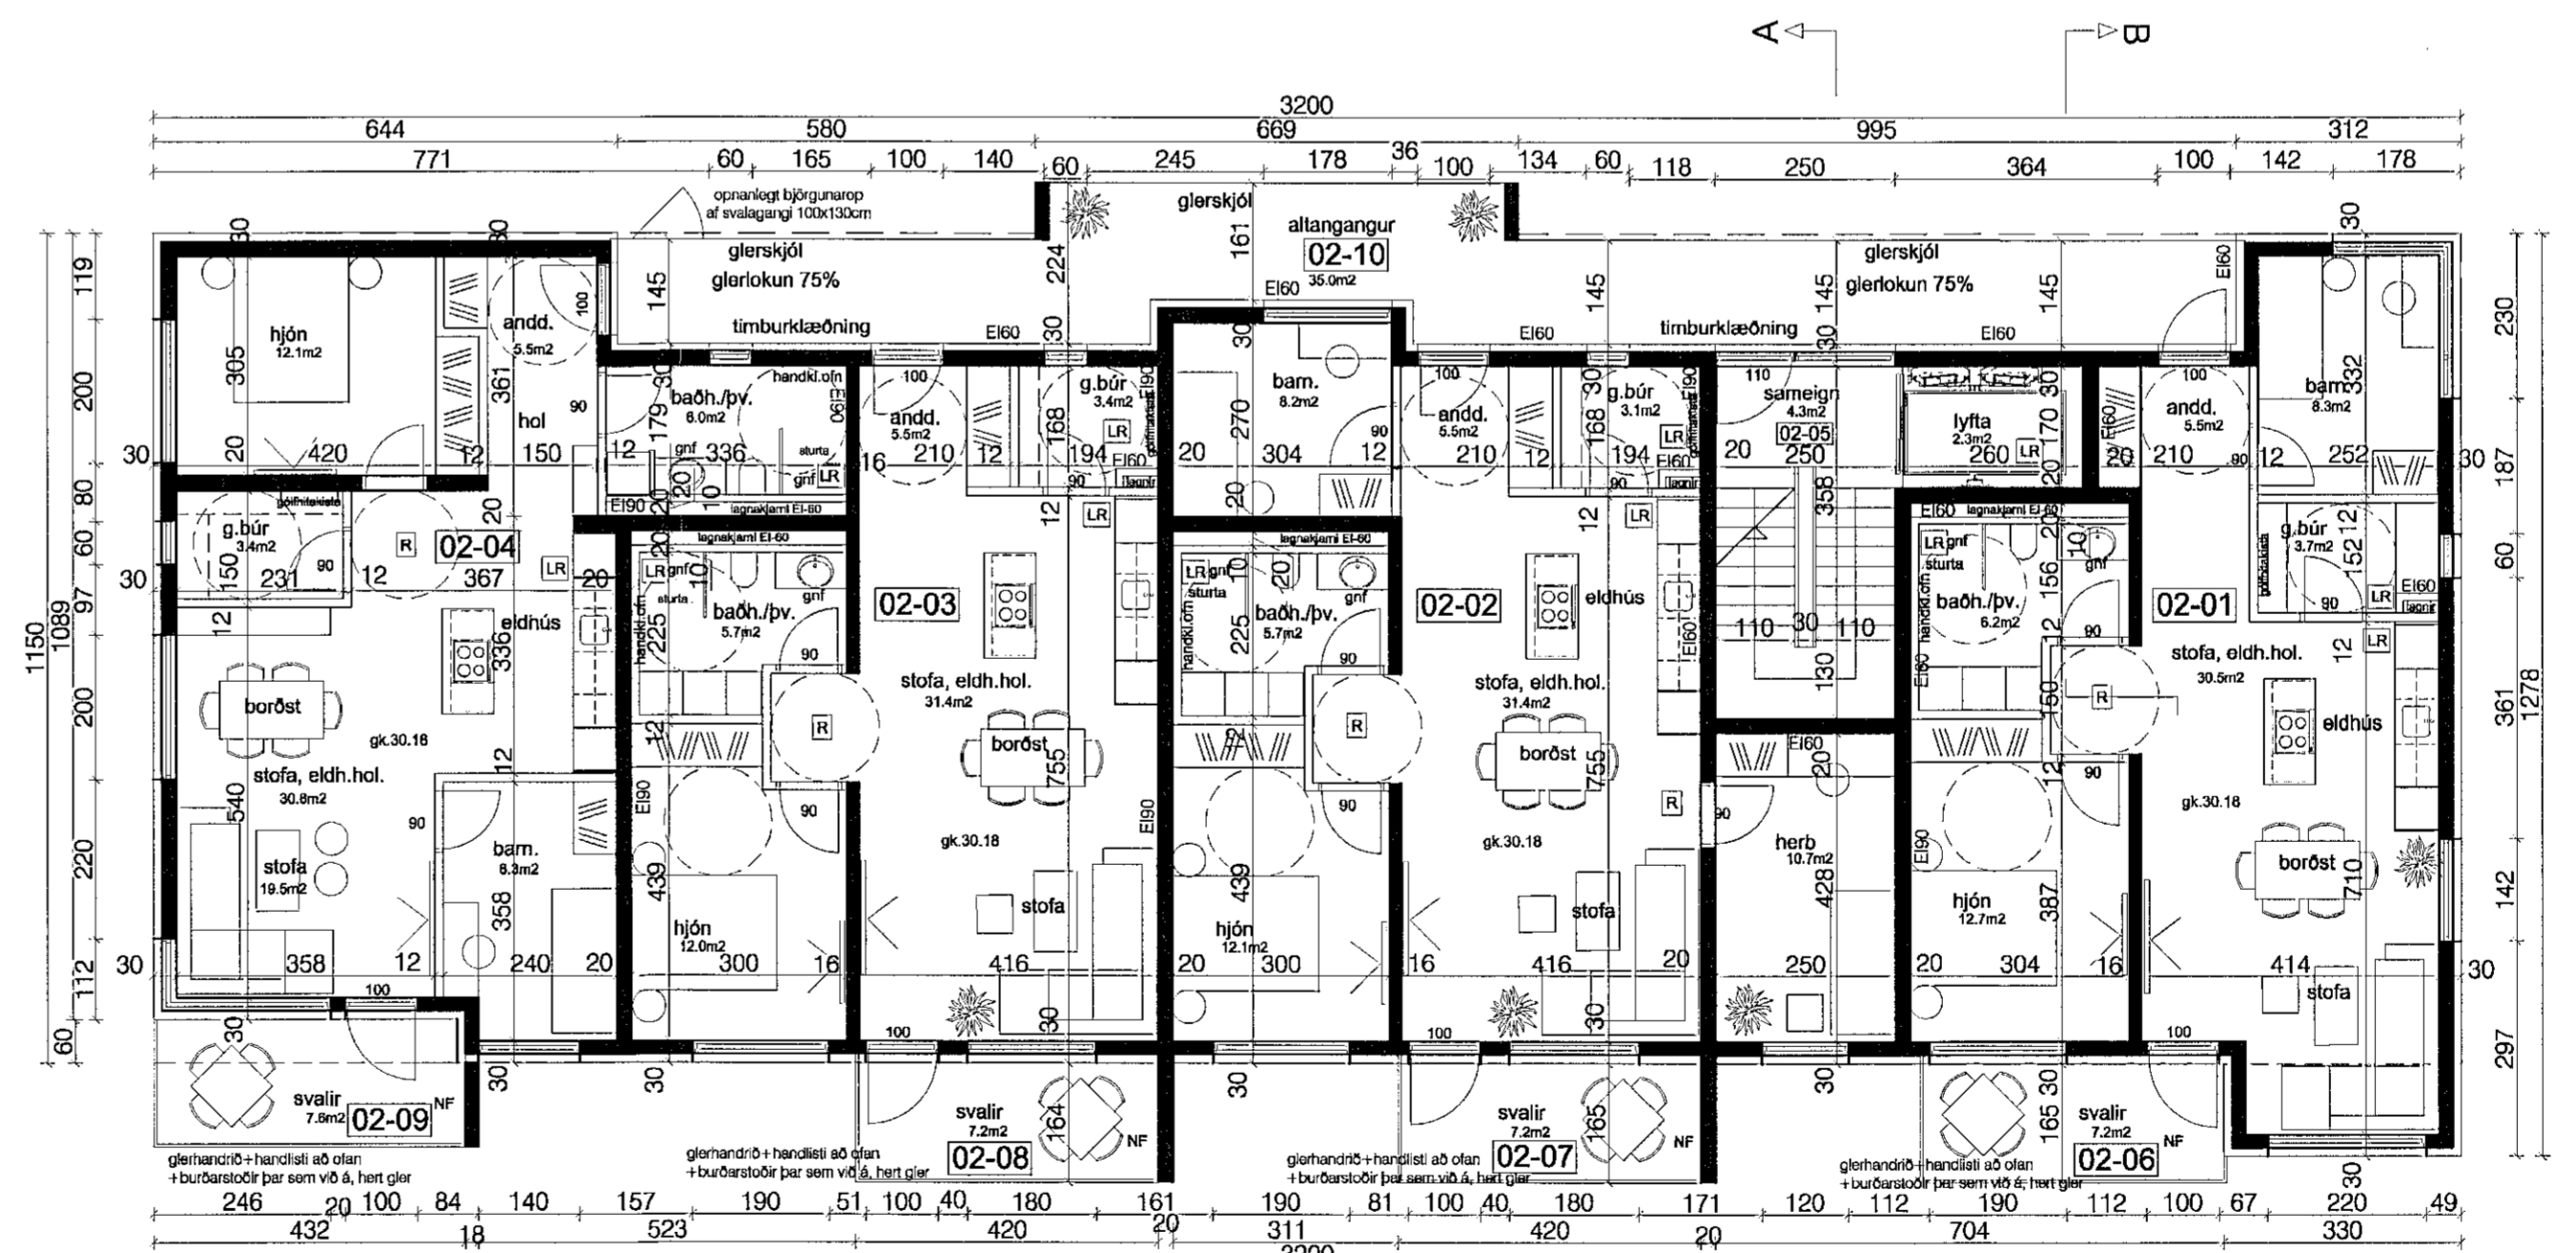

3. herb íb 79.7 br  
2. herb íb 66.7m2br  
4. herb íb 90.0m2br  
3. herb íb 80.0 m2 br  
2. hæð  
12 íbúðir  
4 íbúðir pr hæð