




skýringar:.

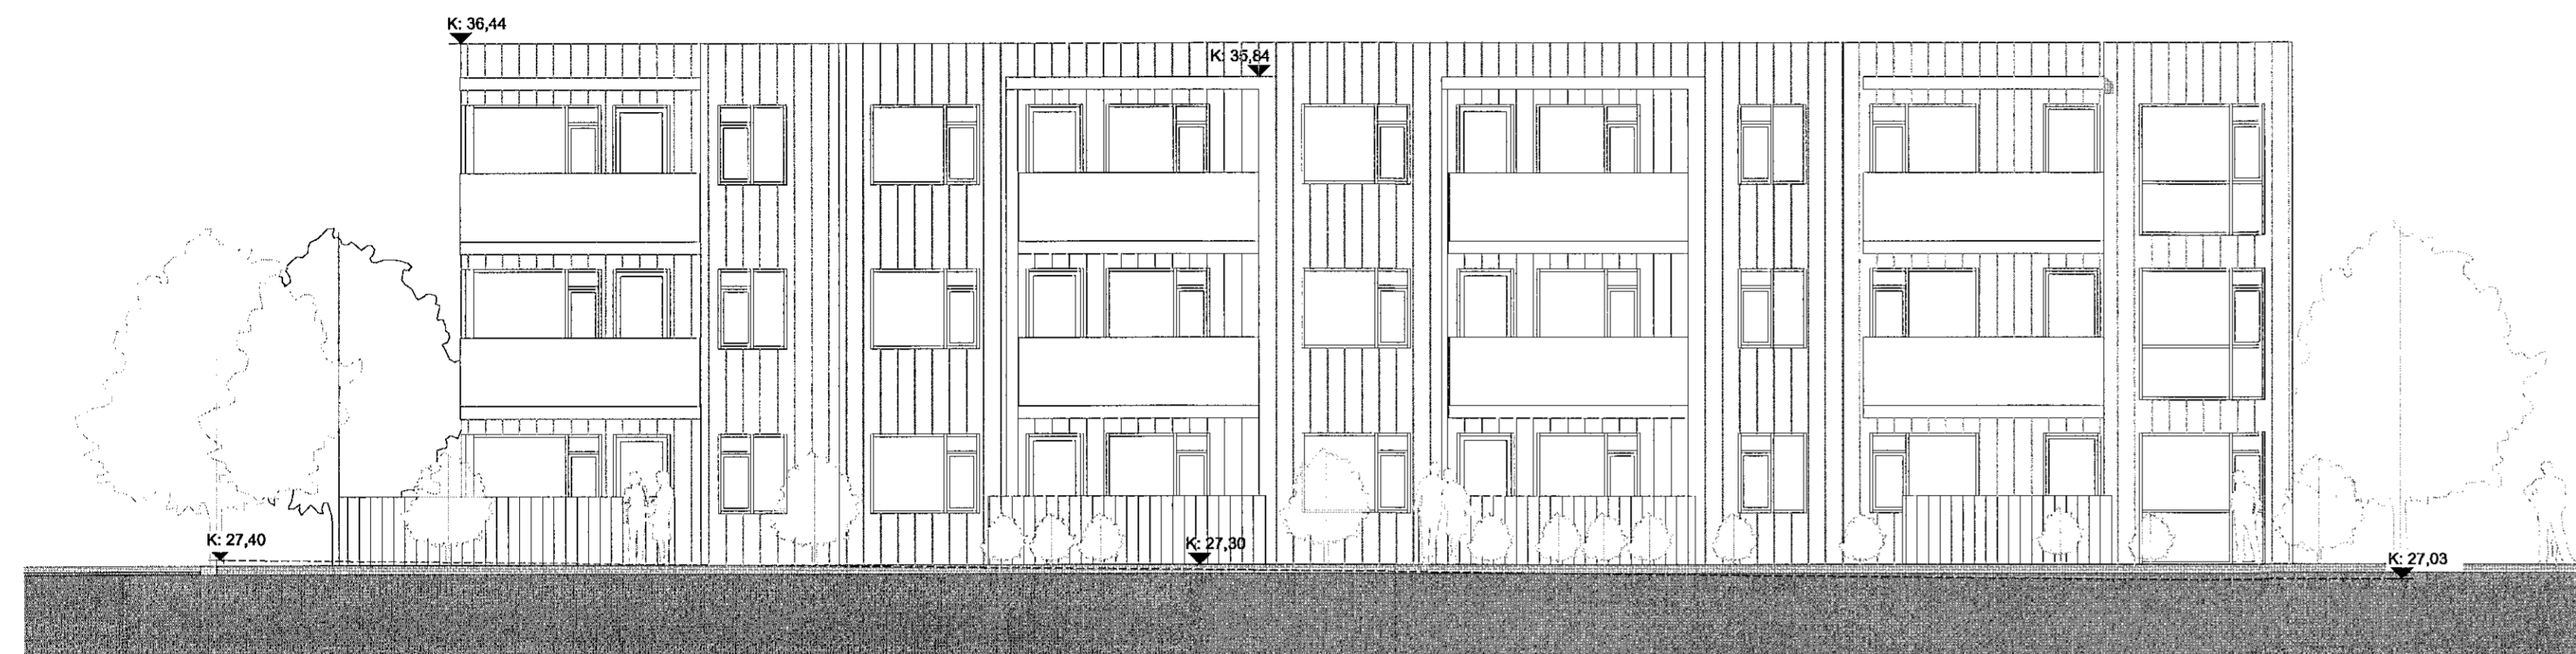


Útlit suður  
1:100

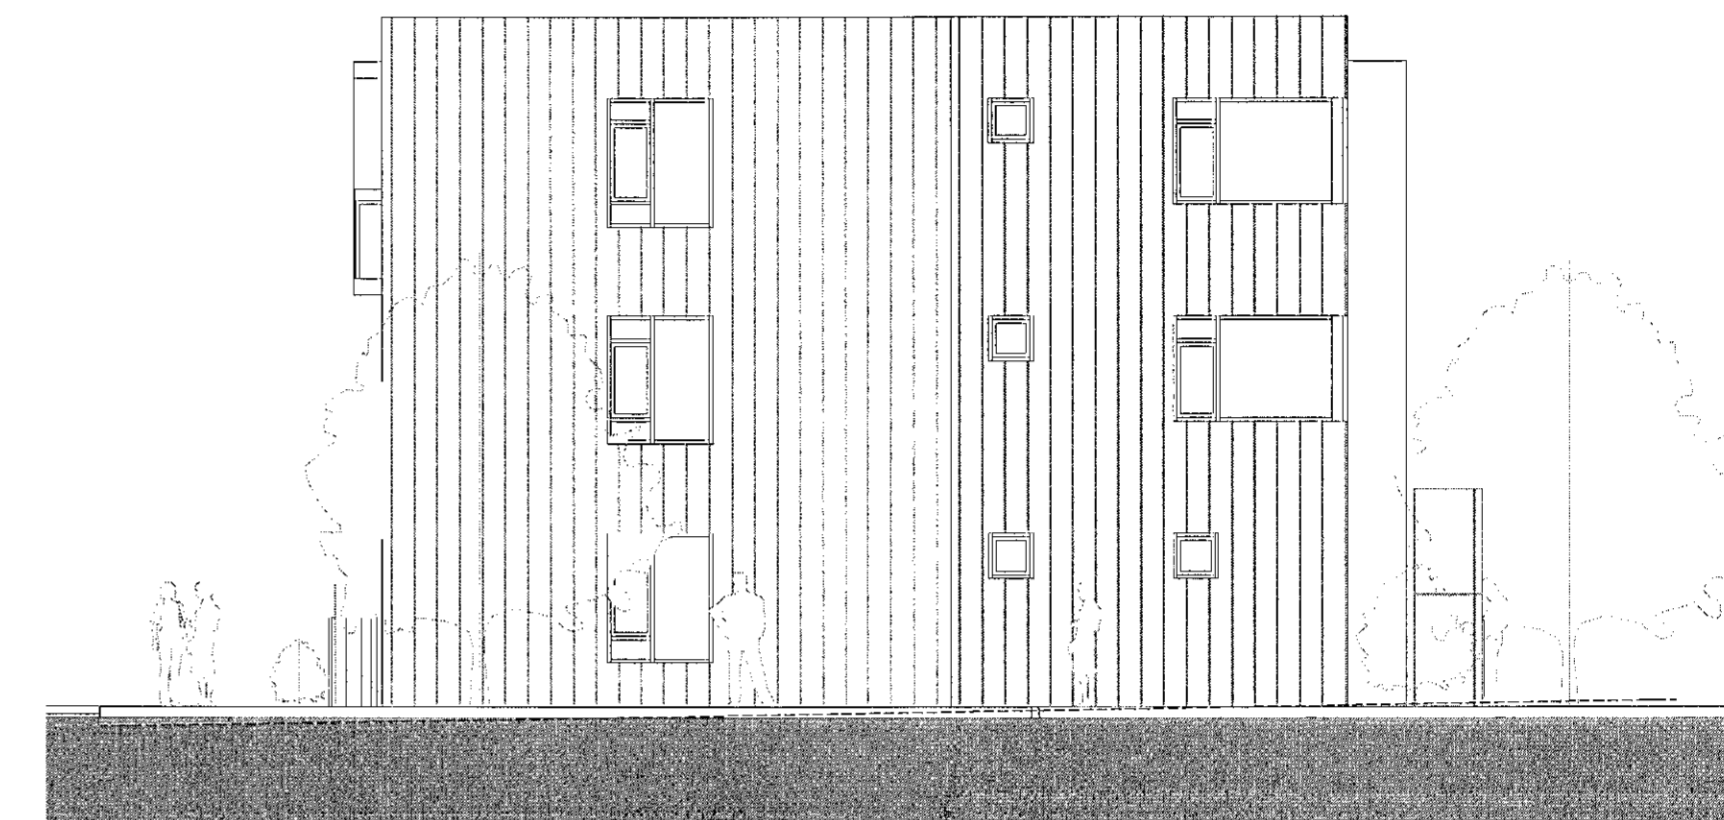

Útlit austur  
1:100

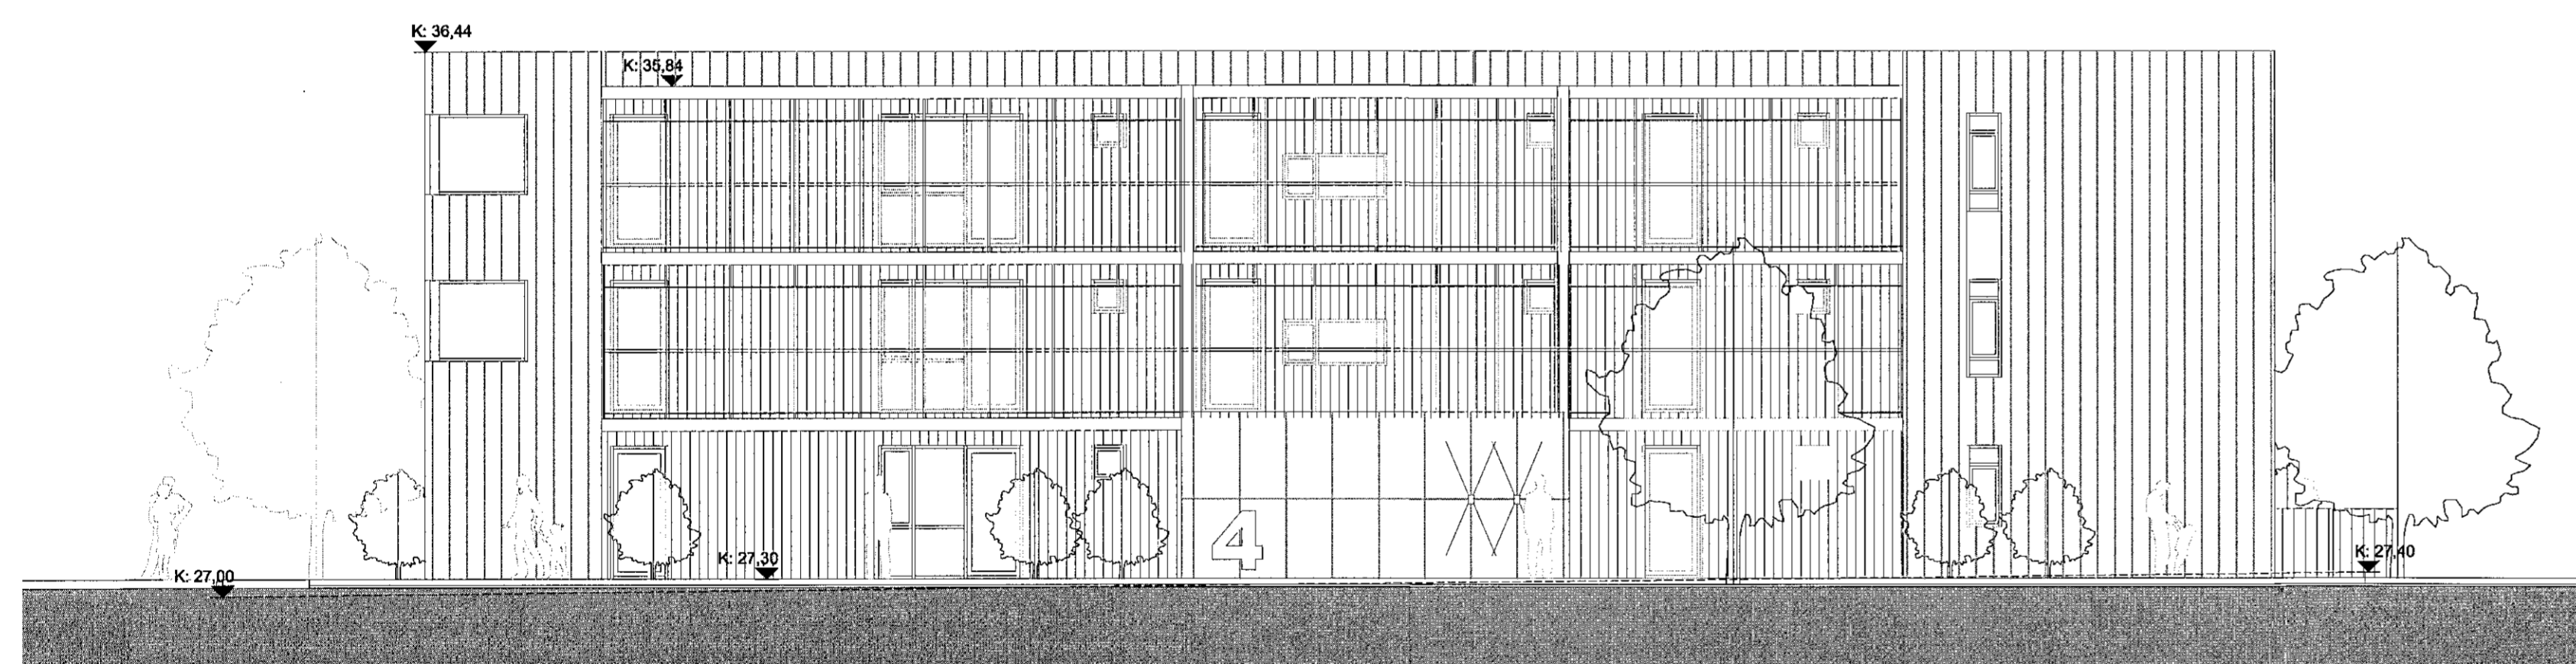

Útlit norður  
1:100

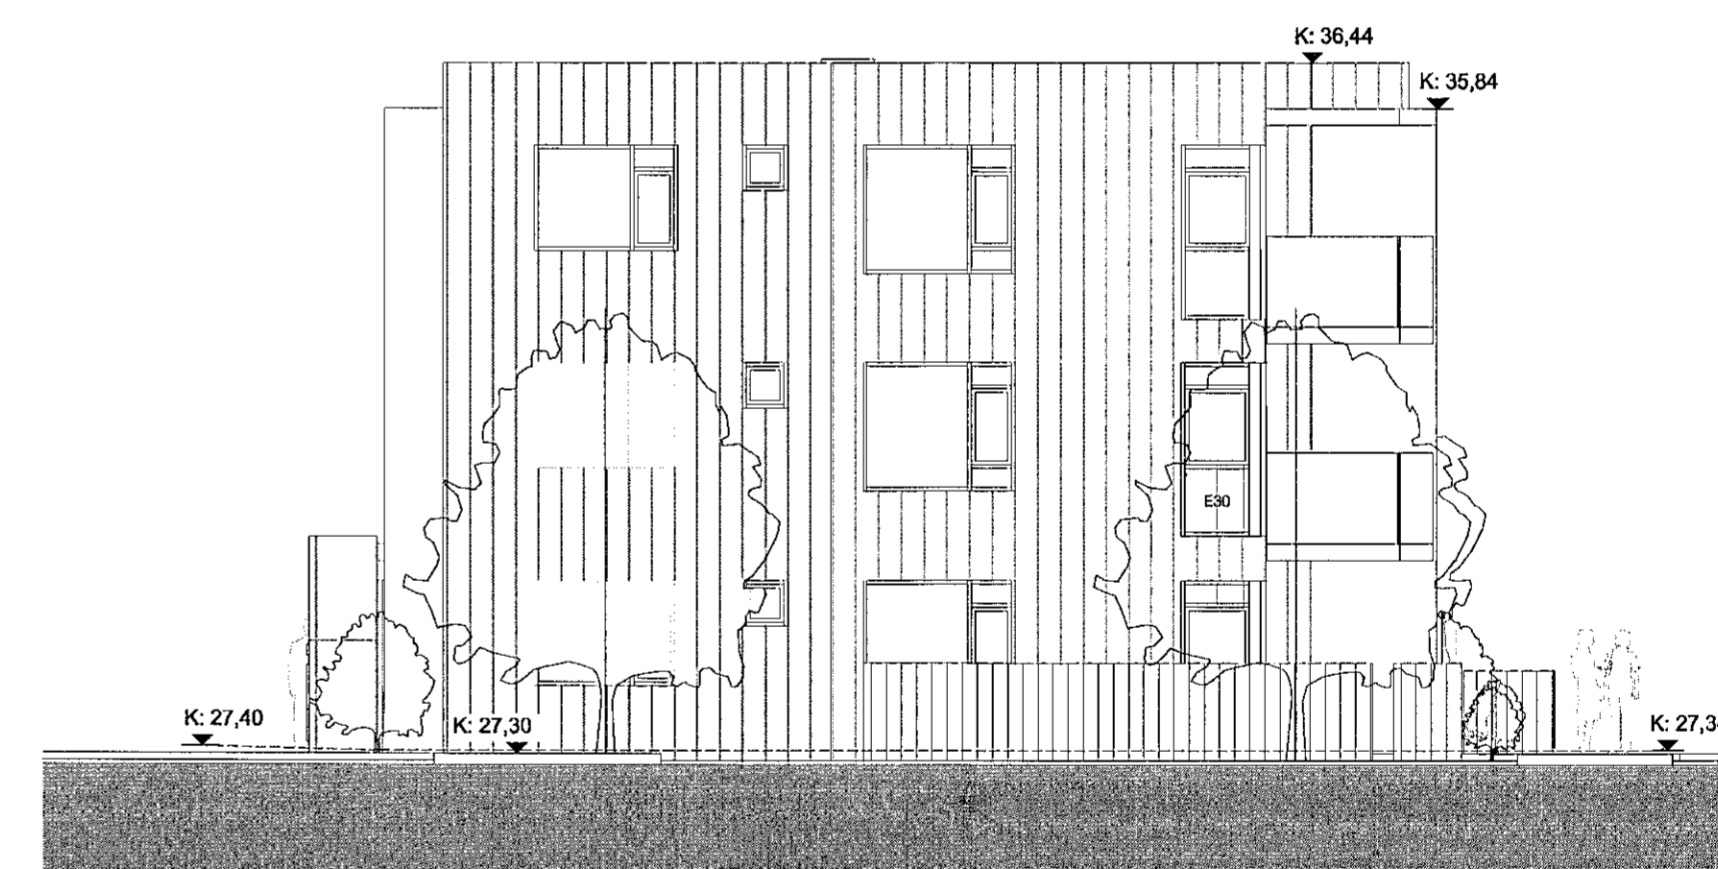

Útlit vestur  
1:100

yfirlitsmynd:.



S.H.S.  
10.08.2021

verkheiti:.

Nónhamar 4

verkhliuti:.

Útlit

|             |            |
|-------------|------------|
| mkv.:       | 1:100      |
| dags.:      | 14.12.2020 |
| hannað.:    | GG         |
| teiknað.:   | GG/AMV     |
| bláðstærð.: | A1         |

dags. breytinga:.

br. (a):. 19.7.2021: teikningar upplærðar, sjá skýringar á A01

br. (b):.

br. (c):.

br. (d):.

br. (e):.

br. (f):.


br. (g):.

fylgiskjöl:.

Guðmundur Gunnlaugsson, arkitekt FAÍ  
kt: 190554-3419  
Archus slf, teiknistofa Stórhöfða 17.  
110 Reykjavík. s: 567 7735 gsm: 898 7894  
gg@archus.is - www.archus.is

samb:.

teikn.nr.:.

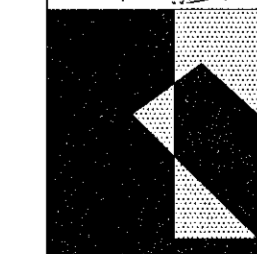

A04