


**Grunnmynd 2. hæð**  
1 : 100

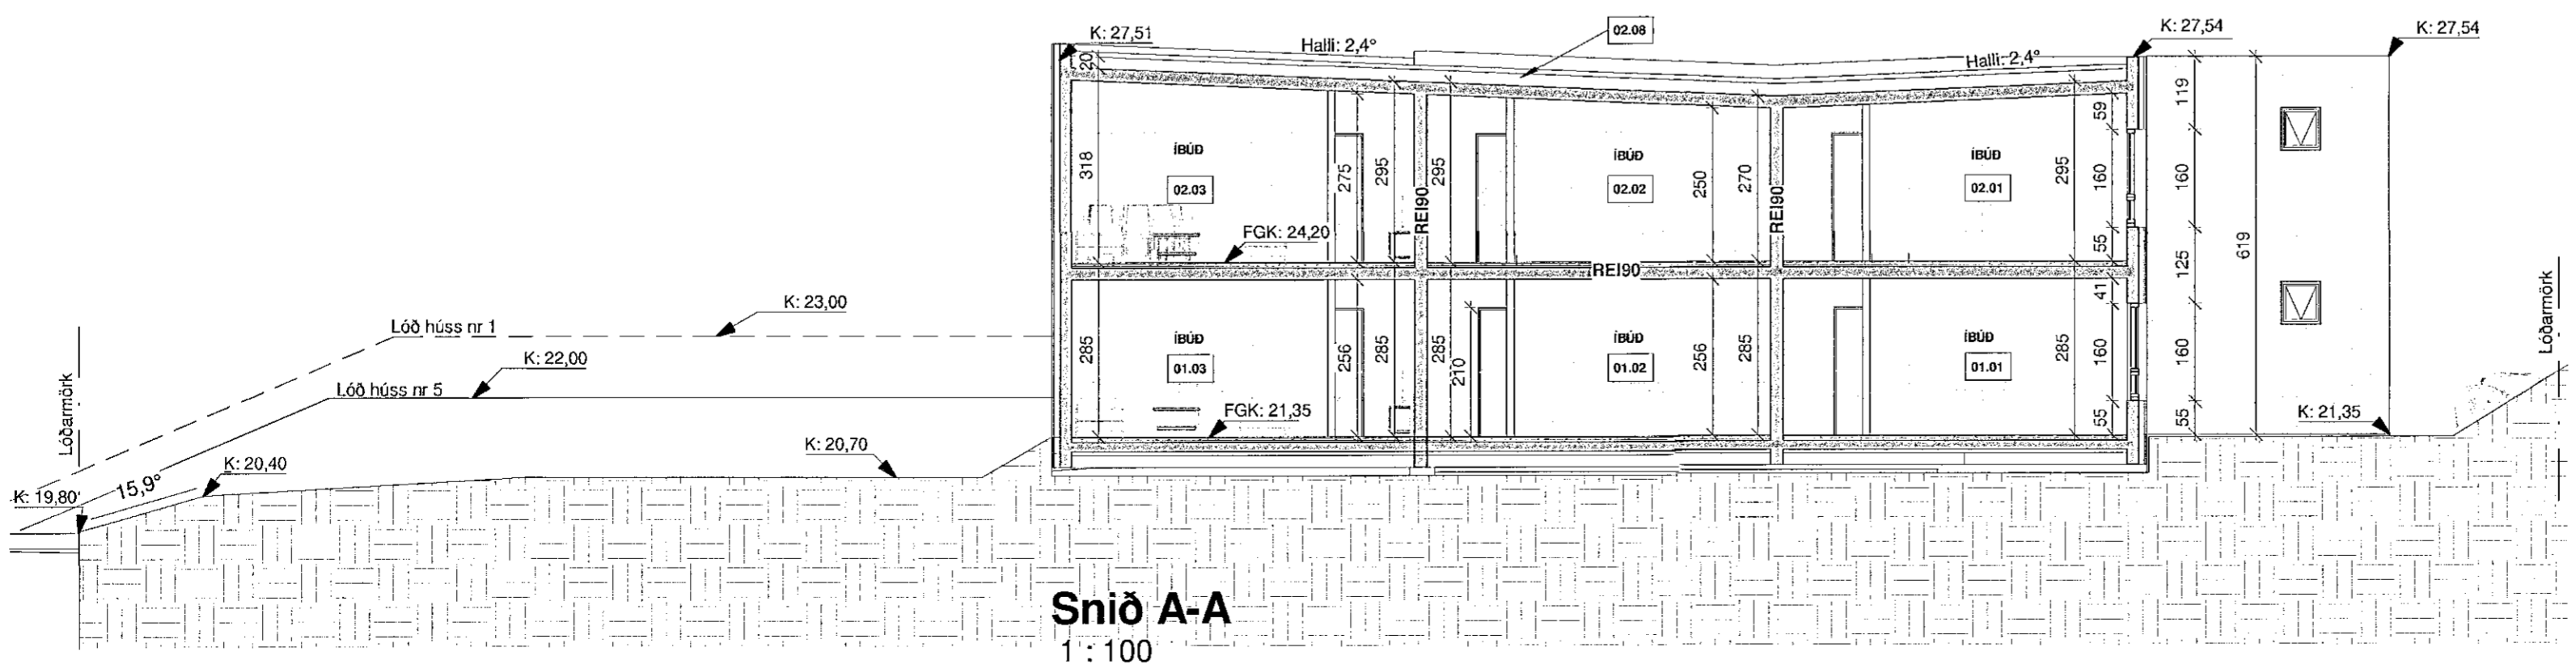

**Snið A-A**  
1 : 100

E  
D  
C  
B  
A

Samþykkt þann  
21. JÚLÍ 2021  
Byggingarfulltrúinn í Hafnarfirði  
*Sigrún Þrymisdóttir*

ÖLL MÁL OG AÐSTÆÐUR ATHUGIST Á STADNUM  
ÁÐUR EN SMÍÐI HEFST.  
ÓHEIMILT ER AÐ MÆLA UPP AF TEIKNINGUM.  
ASK ARKITEKTUM SKAL TILKYNNT UM  
ÓSAMRÆMI OG VAFATRIÐI ER UPP KUNNA AÐ  
KOMA.

A	Gluggar, hurðir, lóð og útlit breytt.	SS	SHA	13.07.2021
ÚTG. LÝSING		TEIKN.	YFIRF.	DAGS.

ASK arkitektar ehf.  
Göngugötu 3 101 Reykjavík  
Sími 515 9300 www.ask.is



*Sigrún Þrymisdóttir*  
**ASK**  
ARKITEKTAR  
SÍGURLAUG SIGURJÓNSDÓTTIR HAARNAKILL F.A.I. 060797-8319  
sigrun@ask.is

VERKEFNI <b>SMÁBÚDAHÚS</b>		MKV. Í A2 1 : 100
TEGUND TEIKNINGAR <b>ADALTEIKNINGAR</b>		
HEITI TEIKNINGAR <b>GRUNNMYND 2. HÆÐAR</b>		HANNAÐ ÁF
		TEIKNAD ÁF
		YFIRF. SS
		DAGS. 04.10.2019
VEIK NÚM. 2001	AUKENEI - NÚMUR TEIKNINGAR 10-03	ÚTGAFA A

Upphafshönnuður Árni Friðriksson

© ÖLL AÐFOT OG AFRIÐLUN TEIKNINGAR EHI HÁÐ SAMÞYKTI ASK ARKITEKTA, EKKI SKAL MÆLA UPP AF TEIKNINGU.