




Snið C-C
1 : 100

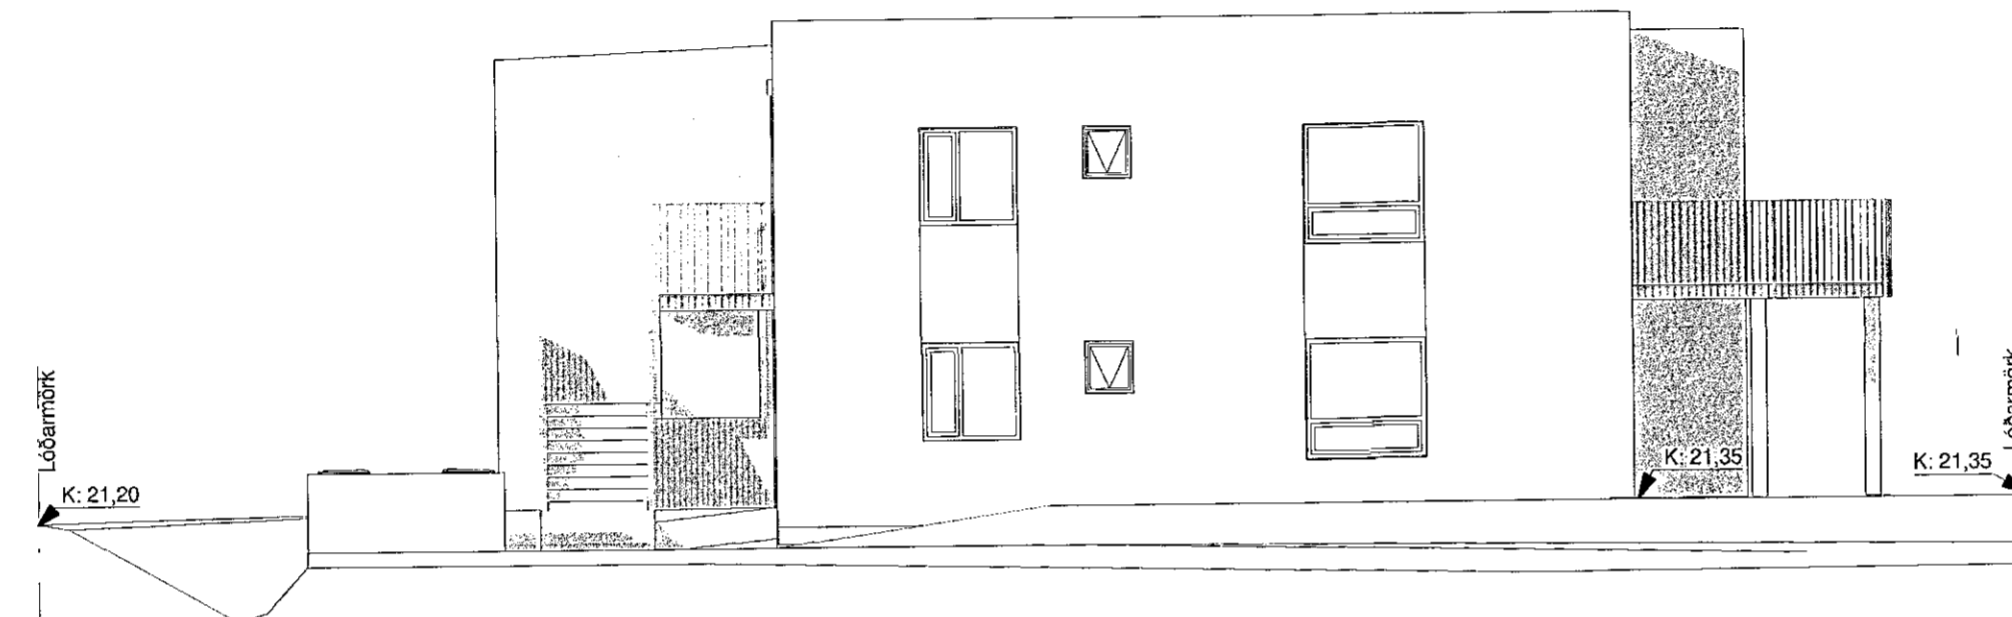

Útlit - vestur
1 : 100

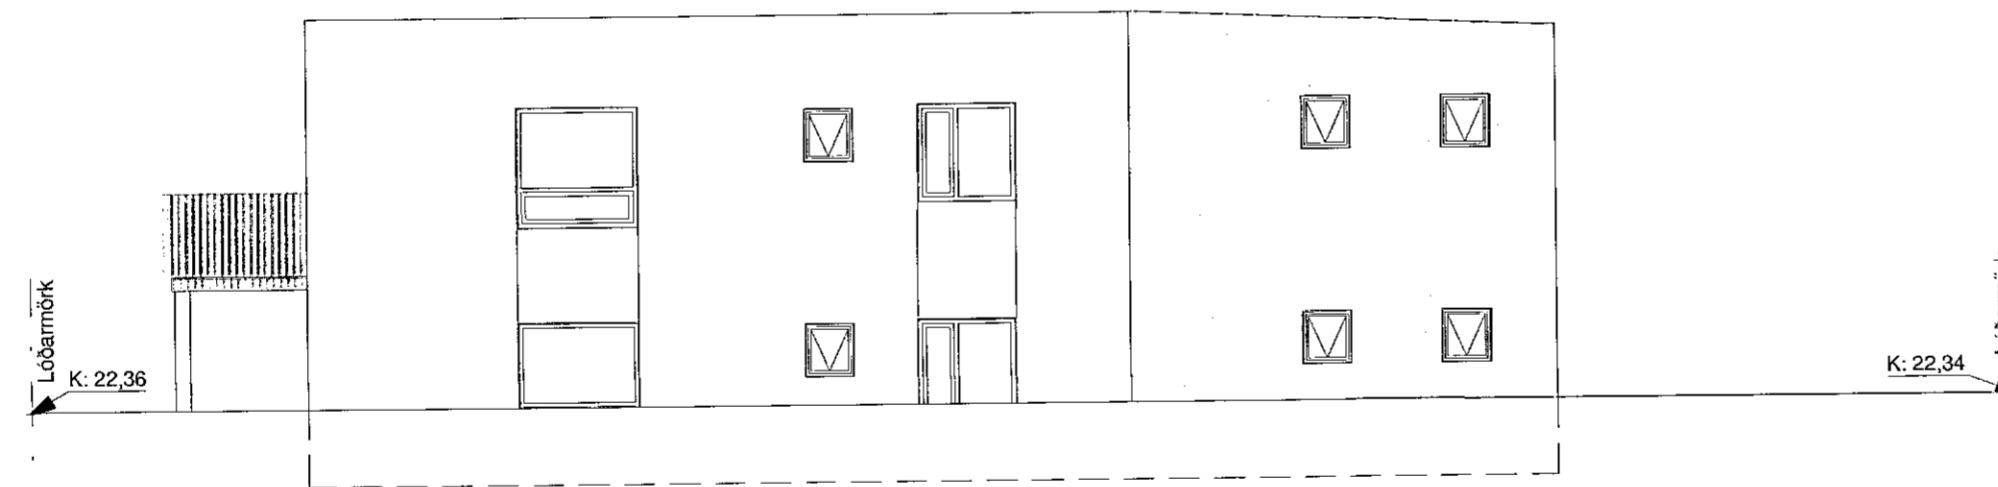

Útlit - austur
1 : 100

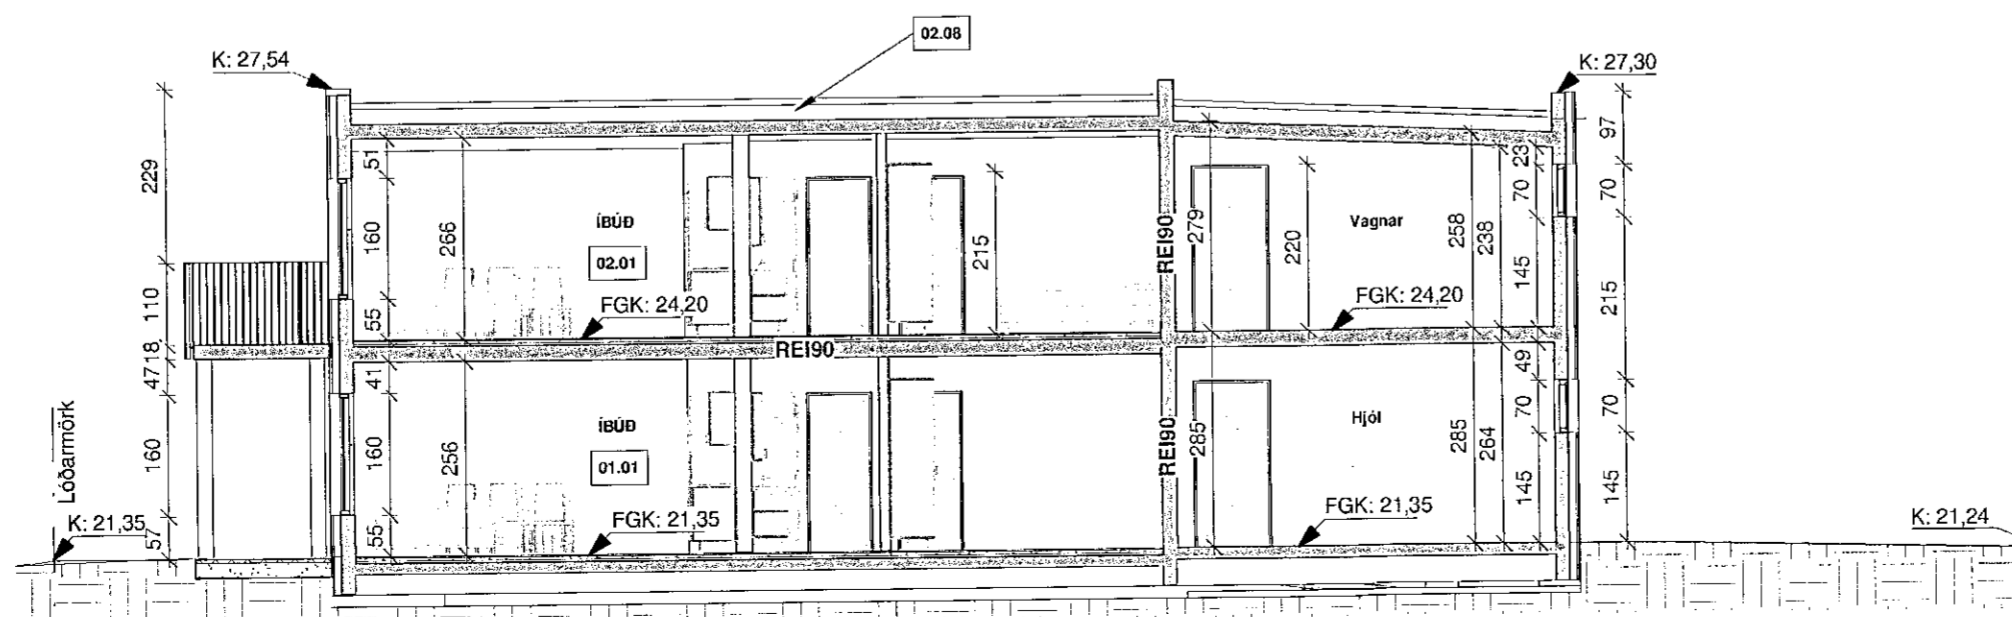


Snið B-B
1 : 100

Upphafshönnuður Ární Friðriksson

ÖLL MÁL OG AÐSTÆÐUR ATHUGIST Á STAÐNUM
AÐUR EN SMÍÐI HEFST.
ÓHEIMILT ER AÐ MÆLA UPP AF TEIKNINGUM.
ASK ARKITEKTUM SKAL TILKYNNT UM
ÓSAMRÆMI OG VAFAATRIÐI ER UPP KUNNA AÐ
KOMA.

A	Gluggar, hurðir, lóð og útlit breytt.	SS	SHA	13.07.2021
ÚTG.	LÝSING	TEIKN.	YFIRF.	DAGS.

ASK arkitektar ehf.
Geirsgötu 9 101 Reykjavík
Sími 515 0300 www.ask.is

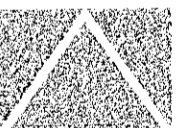

Sigrún Þryggadóttir
ASK
ARKITEKTAR
SÍGURLAUG SIGURJÓNSDÓTTIR & AÐRI F.Á.L. 060767 8319
sigrun@ask.is

VERKEFNI SMÁÍBÚDAHÚS SKIPALÓNI 3 HAFNARFIRÐI		SKV. Í A2 1 : 100
TEIKNINGAR ADALTEIKNINGAR	HANNAÐ	AF
HEITI TEIKNINGAR SNIÐ, ÚTLIT	TEIKNAD	AF
	YFIRF.	SHA
	DAGS.	04.10.2019
VEIK.NR. 2001	AUÐKEZNI - NÚMÉR TEIKNINGAR 10-04	ÚTGÁFA A

ÖLL AF NOT OG AFHJÚN TEIKNINGAR ER HÁÐ SAMÞYKKI ASK ARKITEKTA. EKKI SKAL MÆLA UPP AF TEIKNINGU.