


# VÖLUSKARÐ

Samþykkt þann  
18. ÁGÚ. 2021  
Byggingartulltrúinn í Hafnarfirði  
*Sigrún Þrymadóttir*

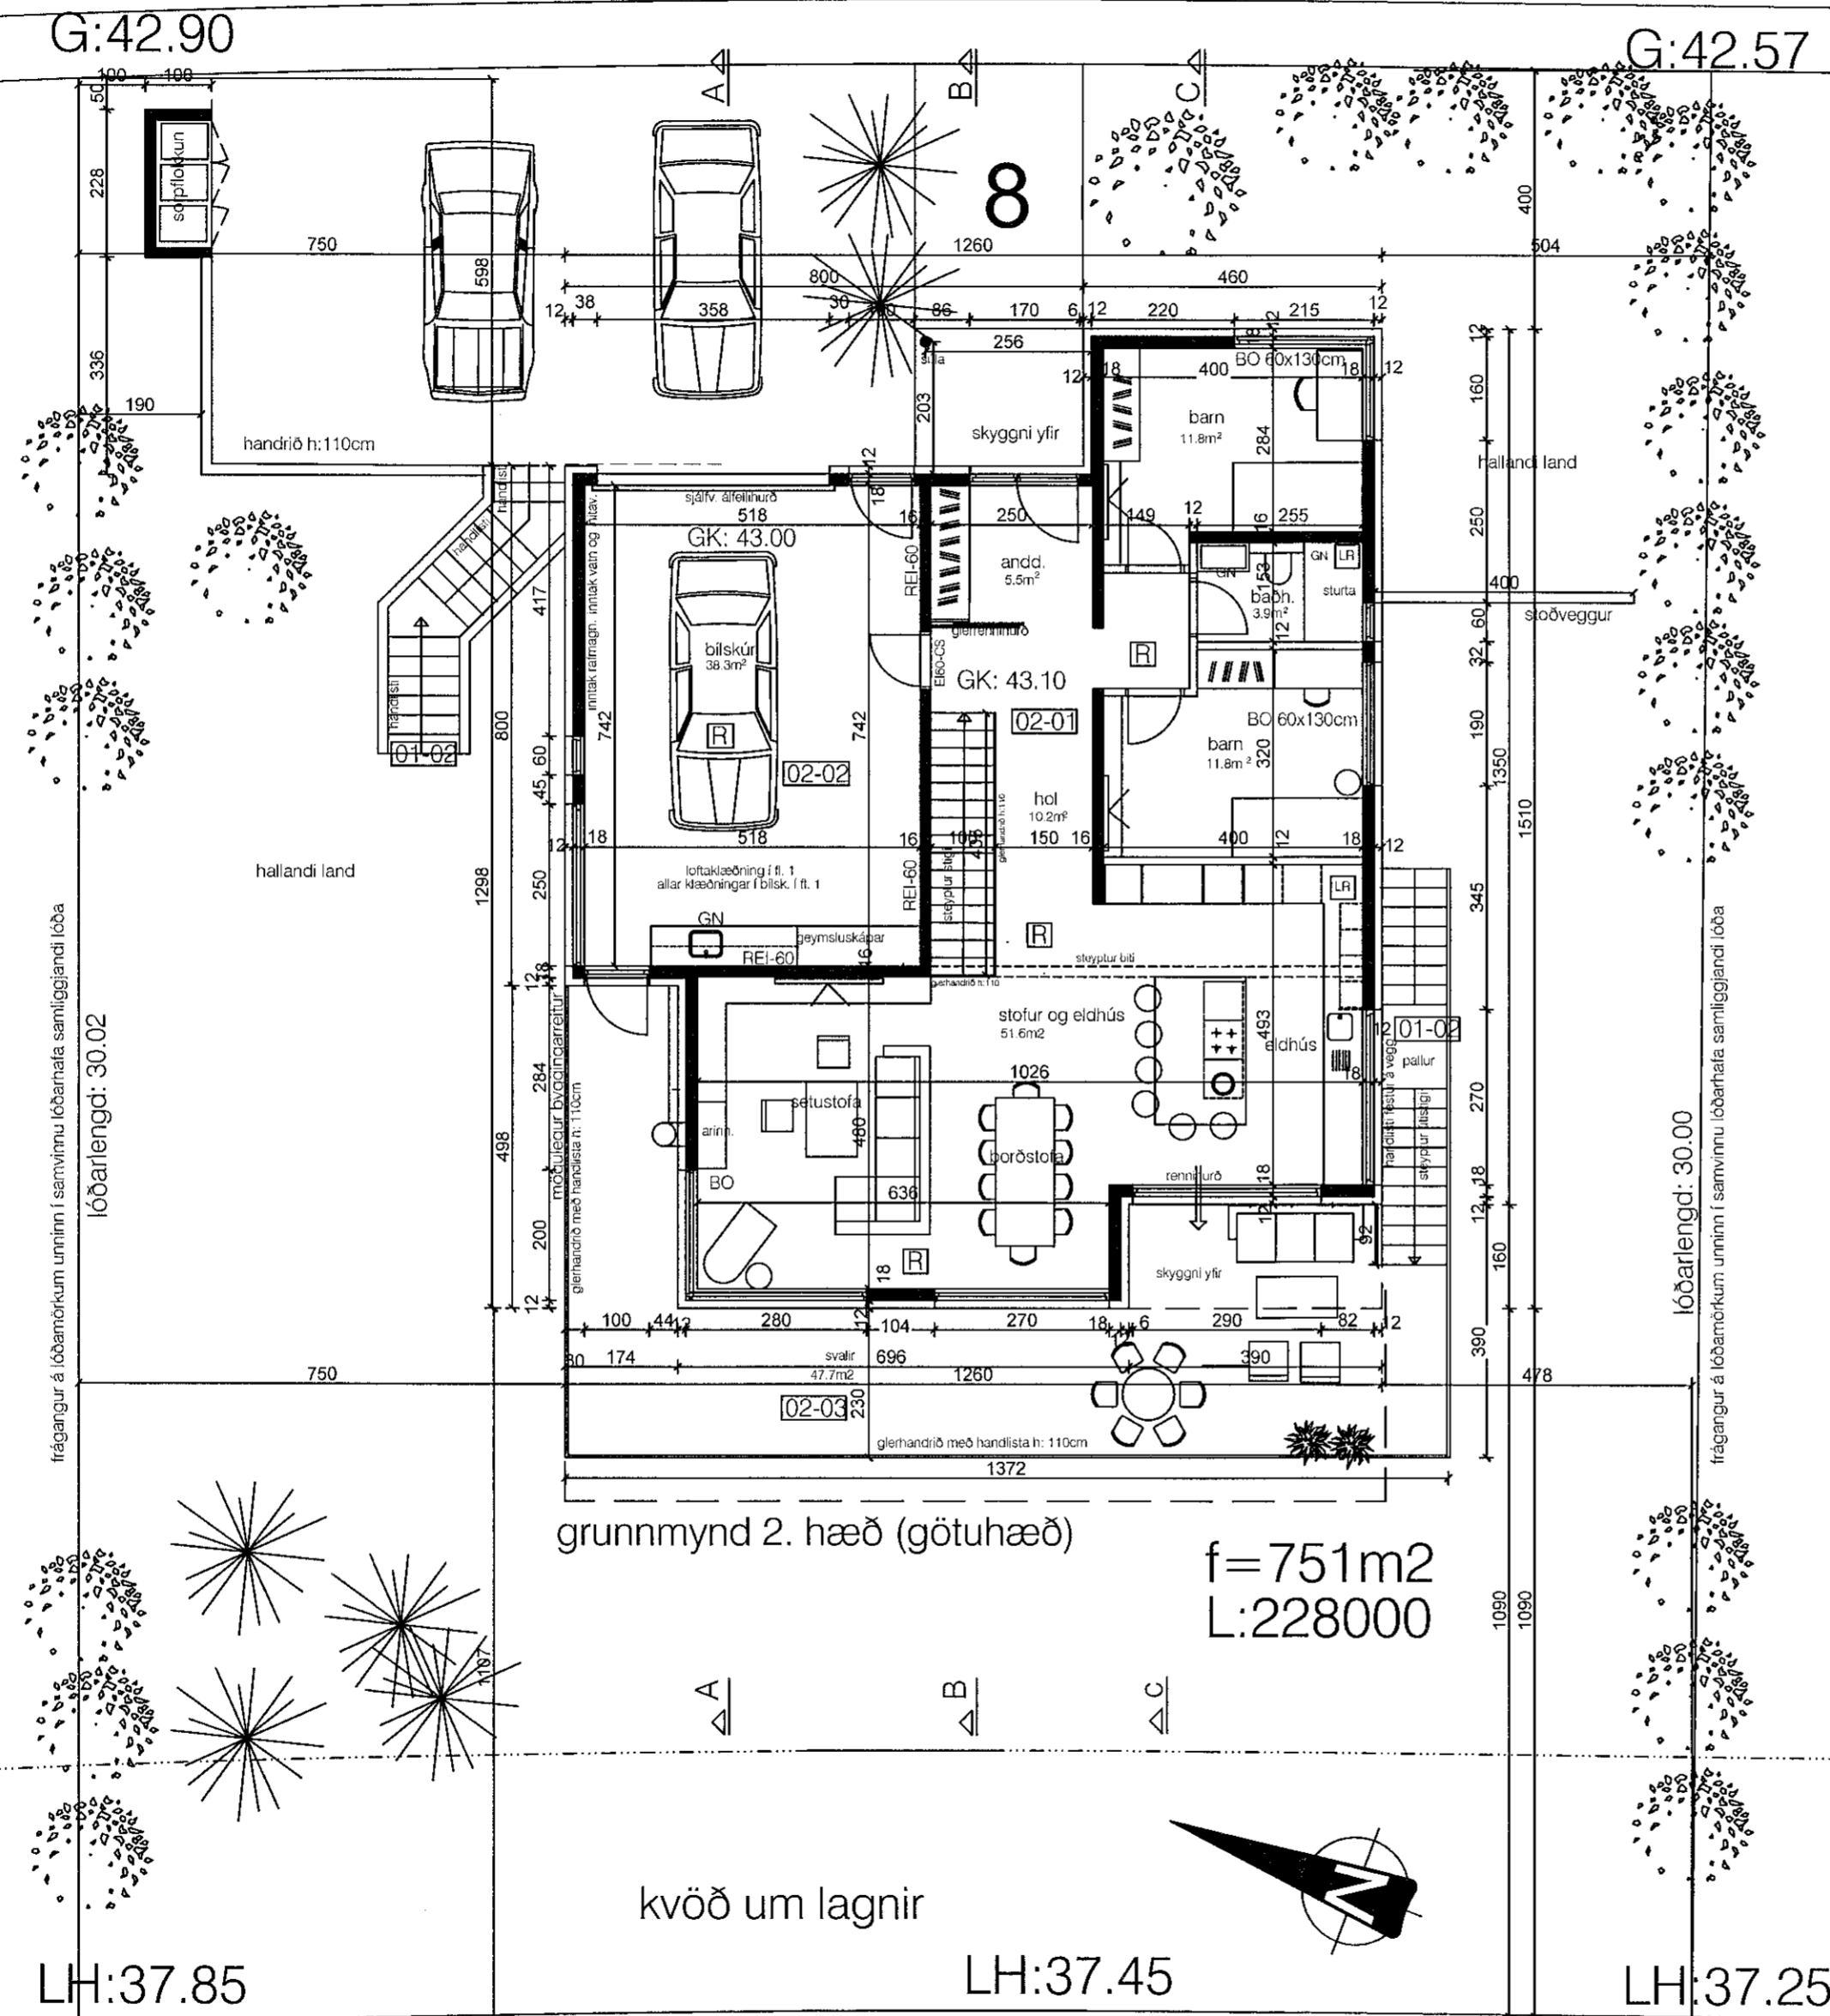

grunnmynd 2. hæð (götuhaeð)  
f=751m<sup>2</sup>  
L:228000

kvöð um lagnir

skýringar.:

S:HS  
17.08.2021

verkheiti.:	Völuskarð 8, Hafnarfirði einbýlishús
verkluti.:	grunnmynd; götuhaeð
mkv.:	1:100
dags.:	27.07.'21
hannað.:	GG
teiknað.:	GG
blaðstærð.:	A-2
dags. breytinga.:	
br. (a).:	
br. (b).:	
br. (c).:	
br. (d).:	
fylgiskjöl.:	Teiknistofan Archus slf. Stórhöfða 17, 110 Reykjavík s: 5677735, 8987894 kt: 681212-0860 www.archus.is
samp.:	Guðmundur Gunnlaugsson, arkitekt FAÍ kt: 190554-3419 - gg@archus.is

A-02