



VÖLUSKARÐ

Samþykkt þann
18. AGÚ. 2021
Byggingarfulltrúinn í Hafnarfirði
Sigrún Þrymadóttir

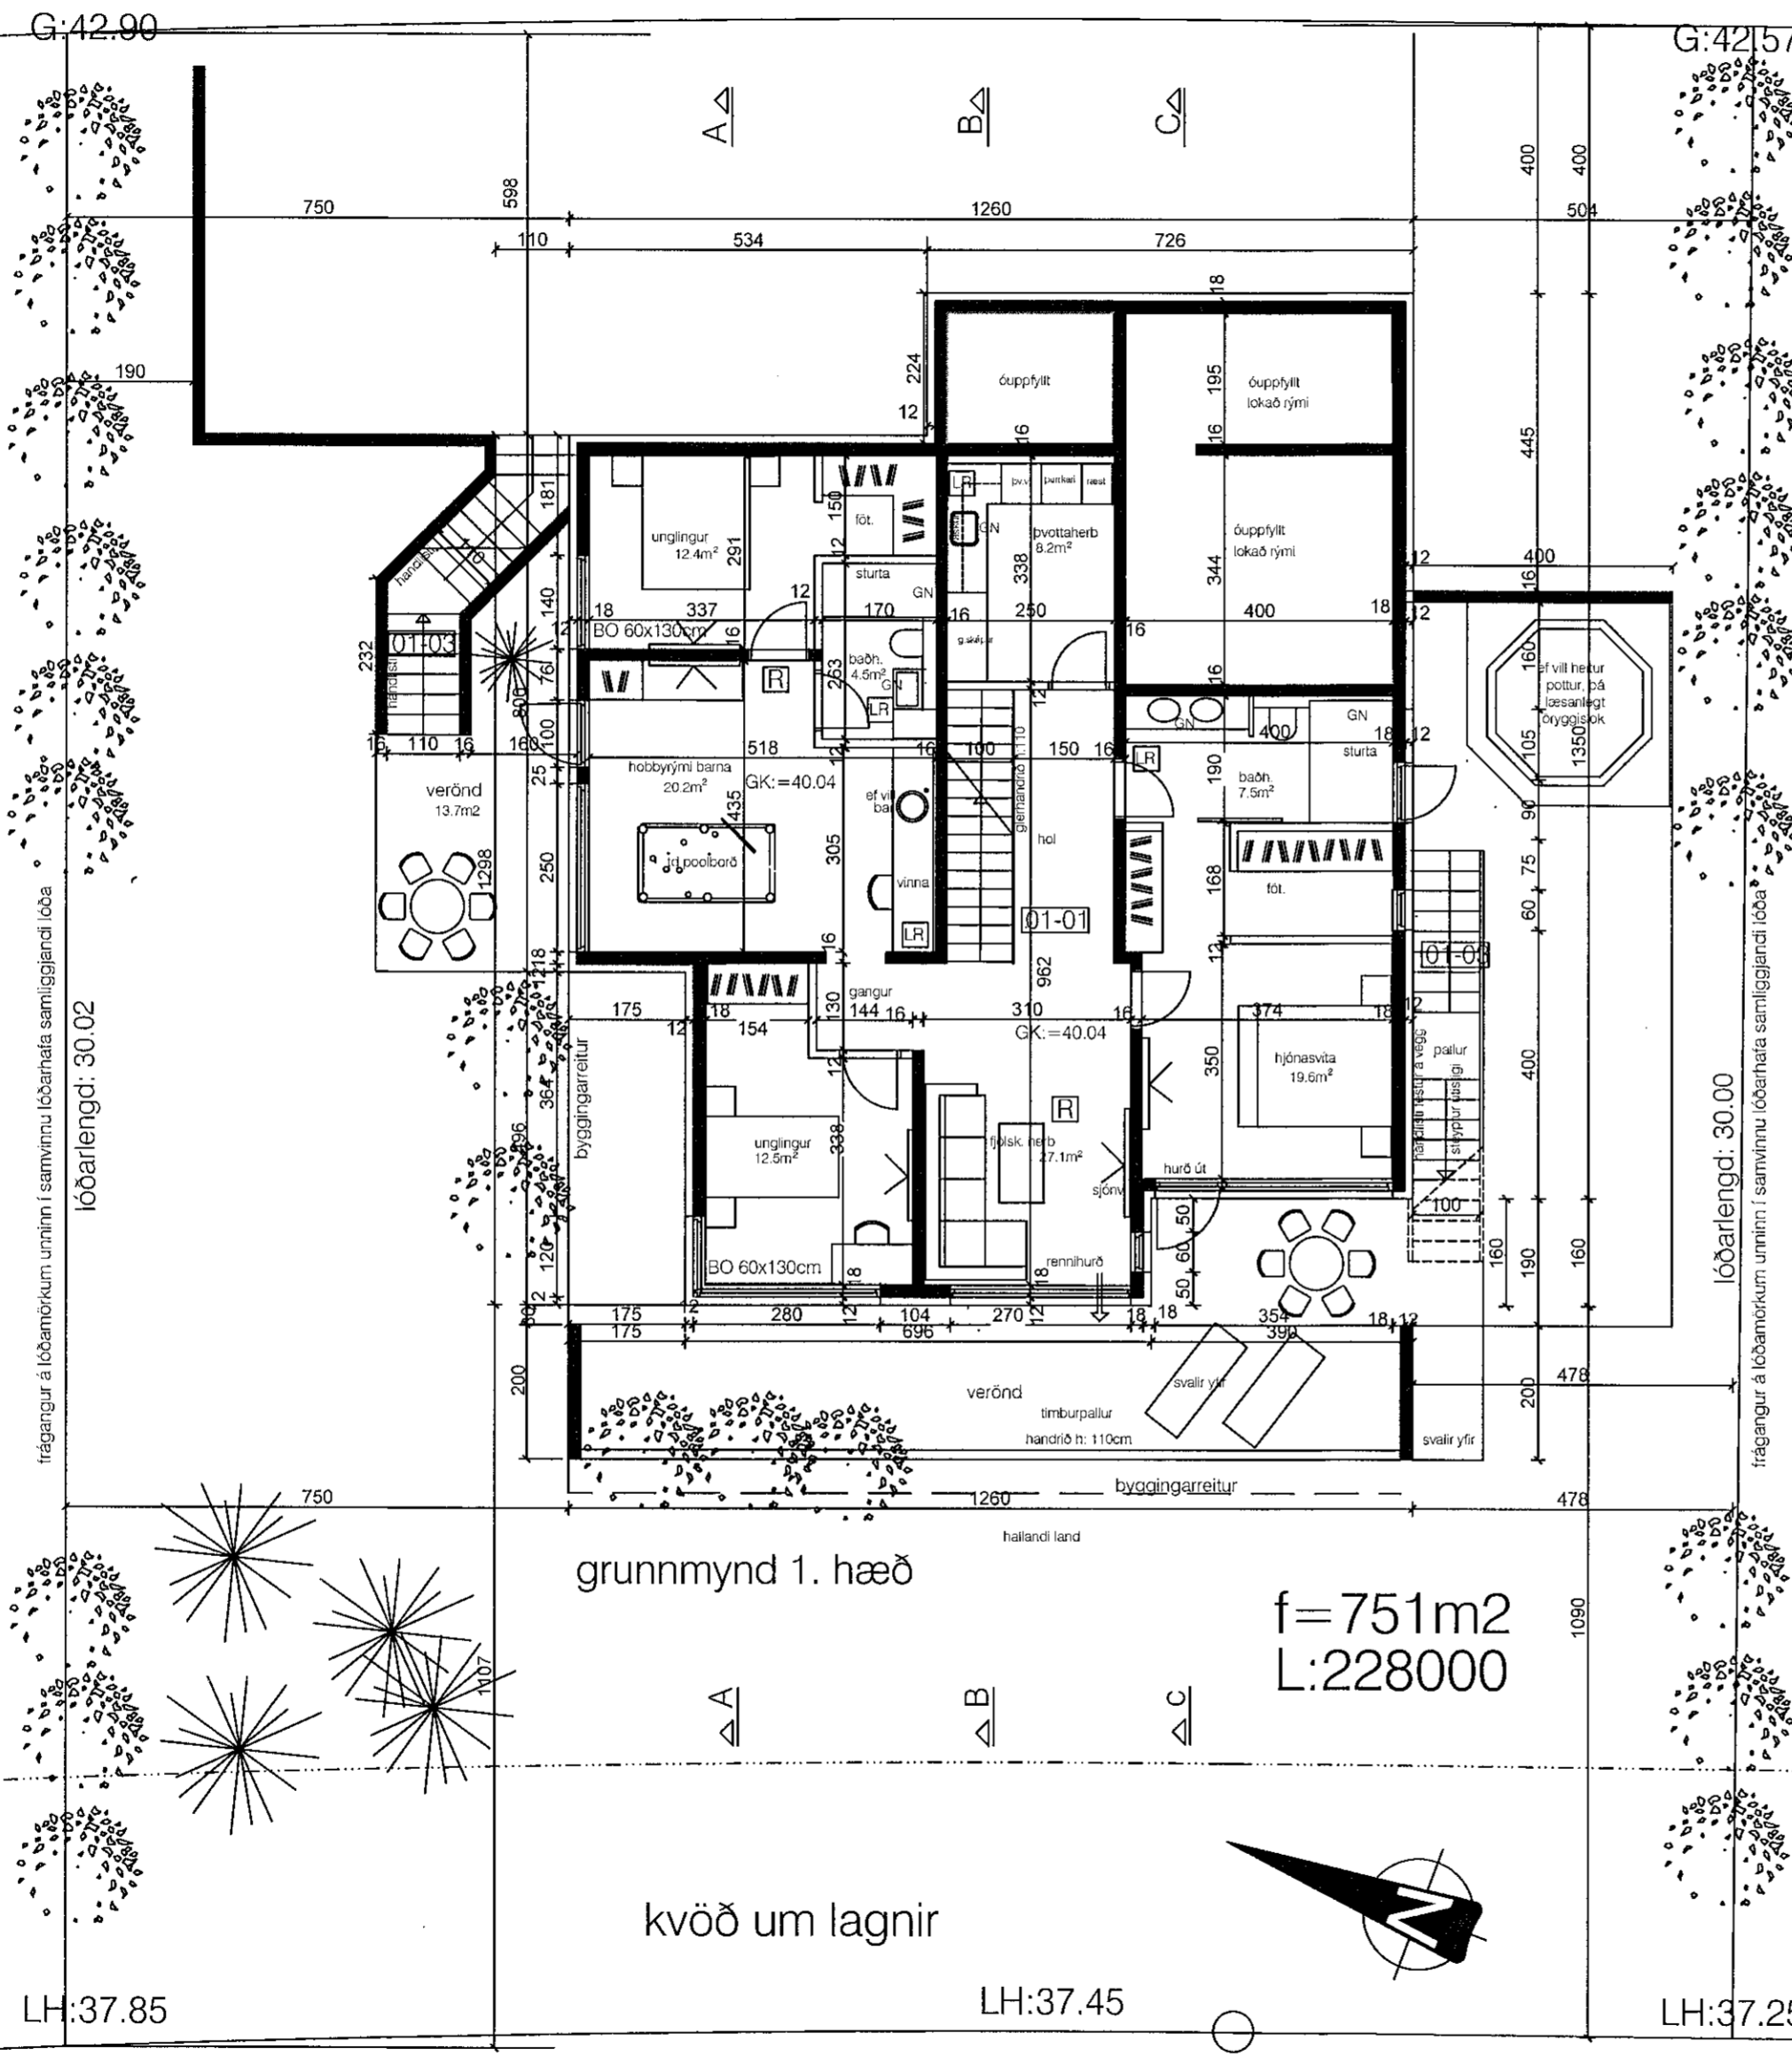

SHS
17.08.21

skýringar.:	
verkheiti.: Völuskarð 8, Hafnarfirði einbýlishús	
verklúti.: grunnmynd neðri hæð	
mkv.:	1:100
dags.:	27.07.'21
hannað.:	GG
teiknað.:	GG
blaðstærð.:	A-2
dags. breytinga.:	
br. (a).:	
br. (b).:	
br. (c).:	
br. (d).:	
fylgiskjöl.:	
Teiknistofan Archus slf. Stórhöfða 17, 110 Reykjavík s: 5677735, 8987894 kt: 681212-0860 www.archus.is	
Guðmundur Gunnlaugsson, arkitekt FAÍ kt: 190554-3419 - gg@archus.is	
samb.: <i>[Signature]</i>	

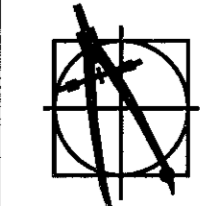

A-03