



Lóðarmörk


Samþykkt þann  
24. ÁGÚ. 2022  
Byggingarfulltrúinn í Hafnarfirði  
*Skelun Þorvaldsson*

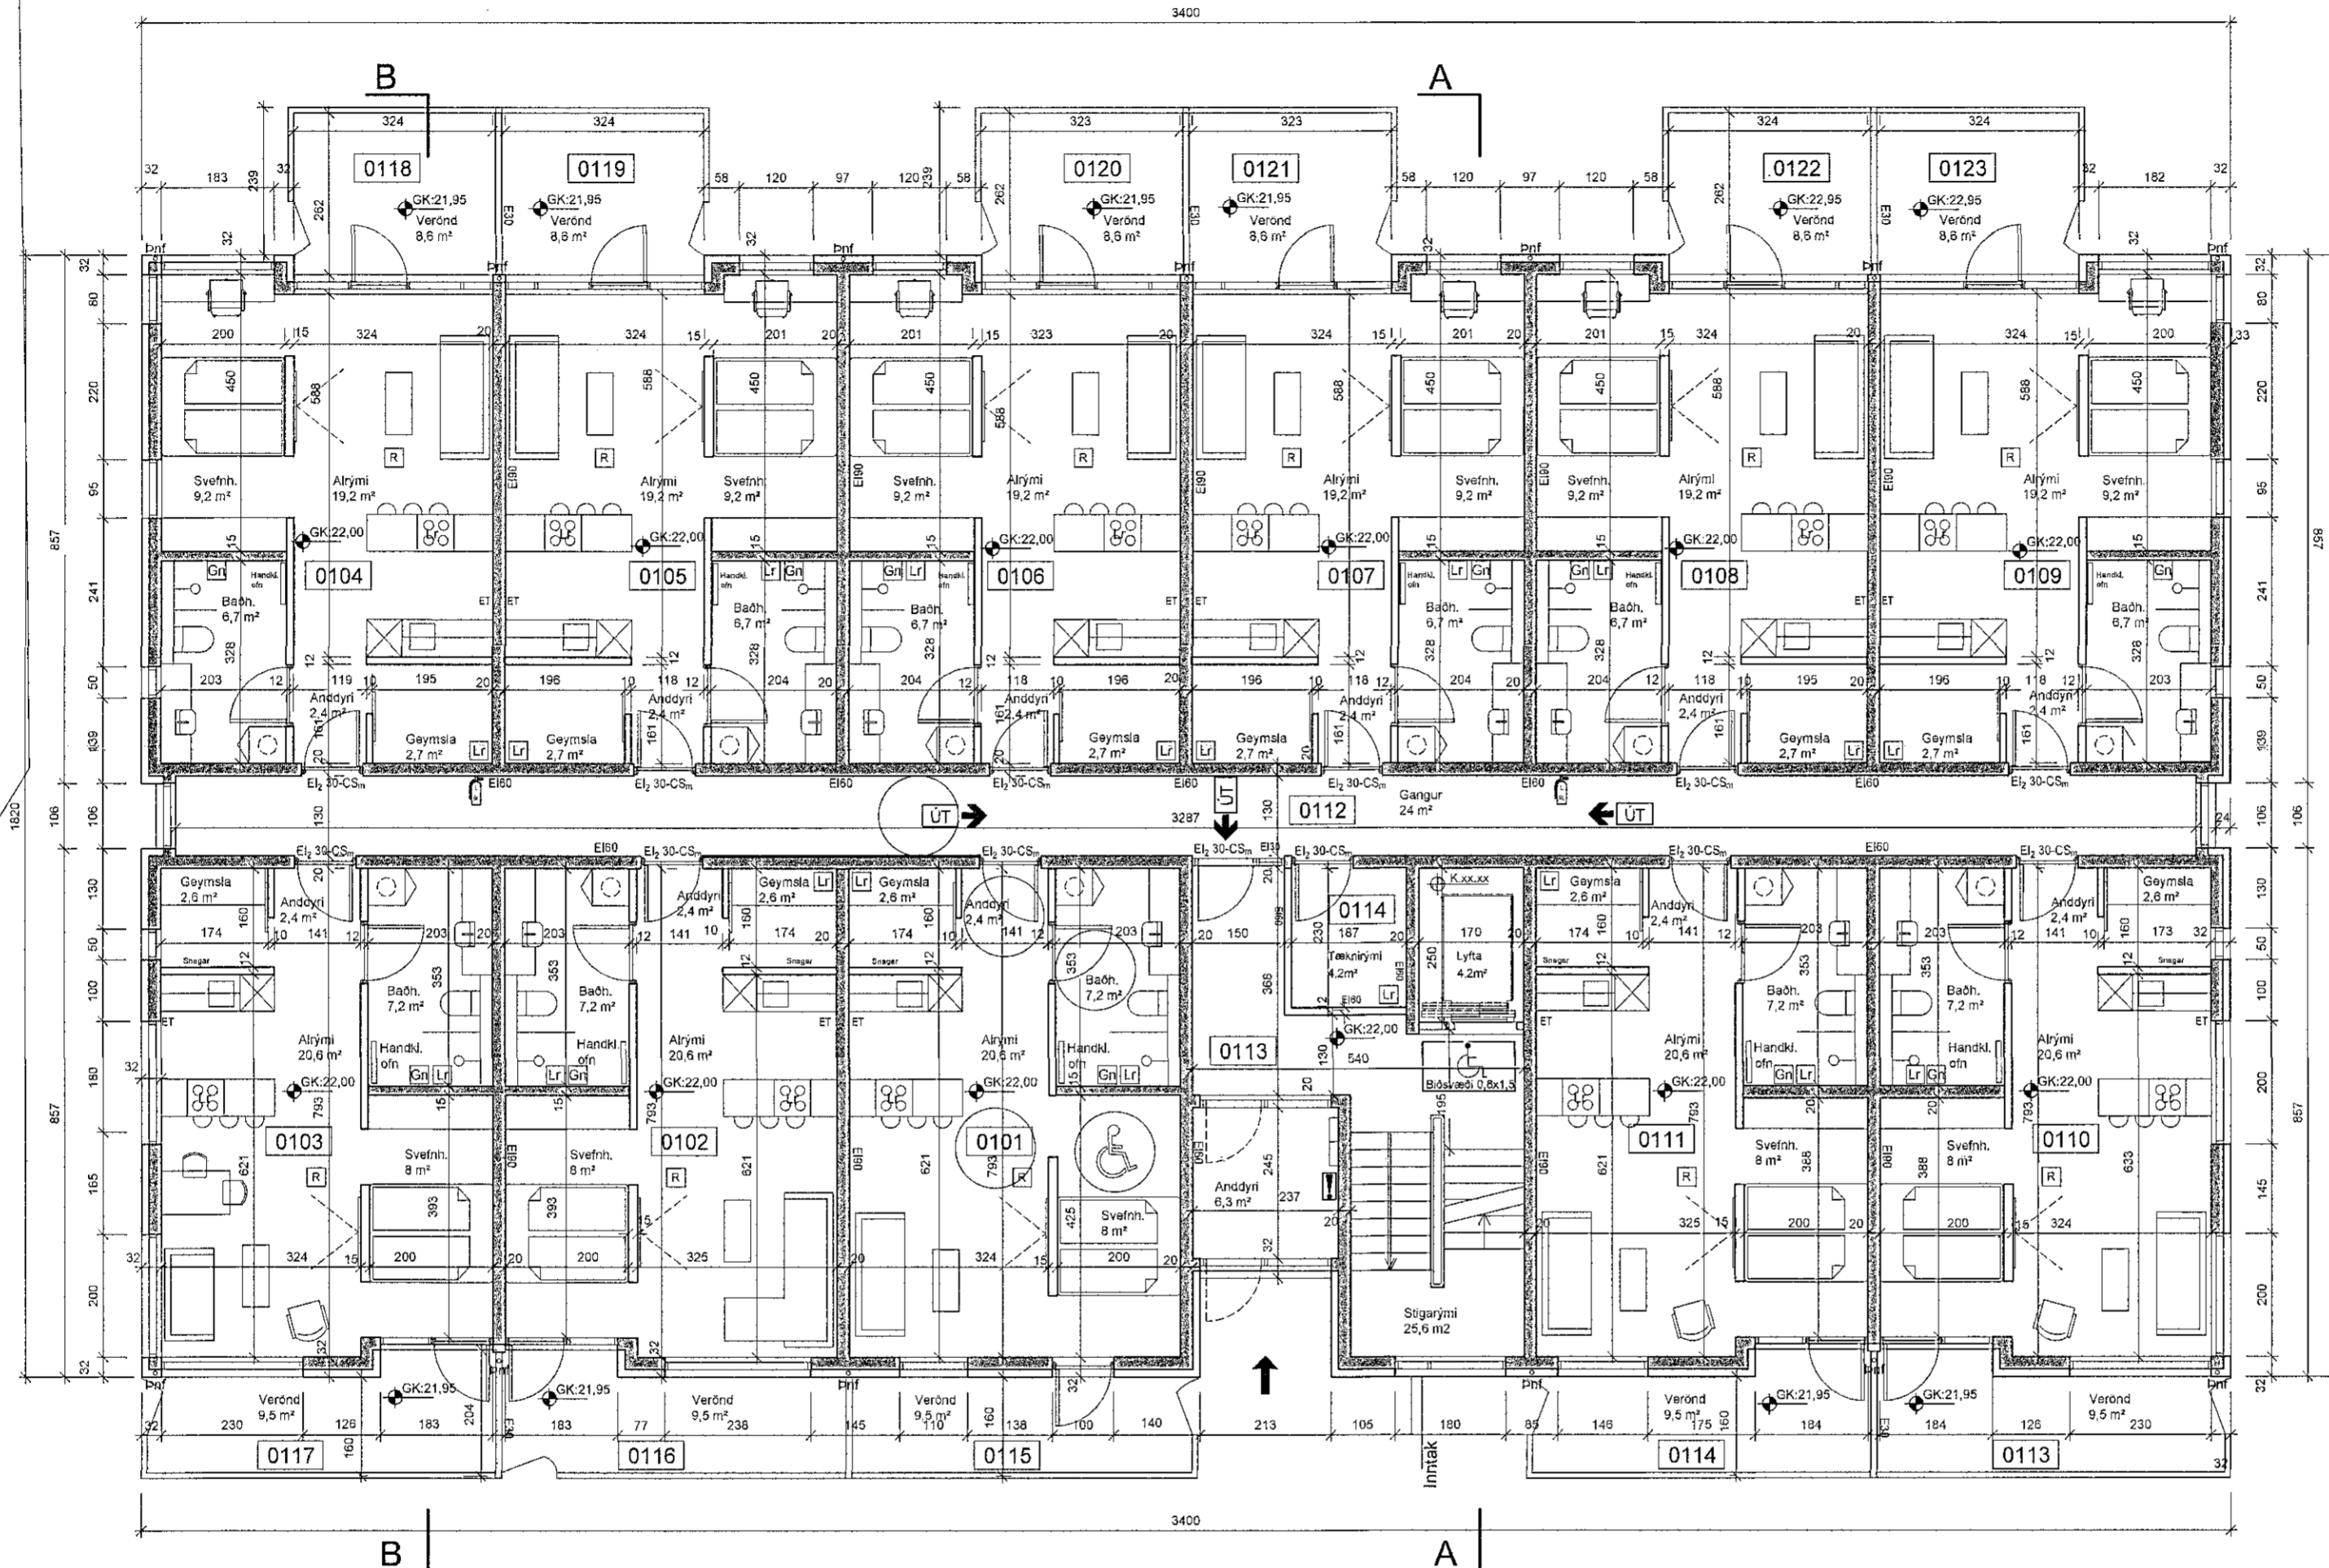

Lóðarmörk

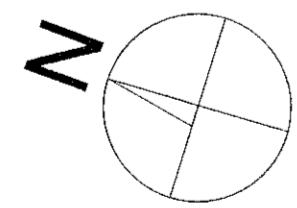

Grunnmynd 1.hæða 1:100

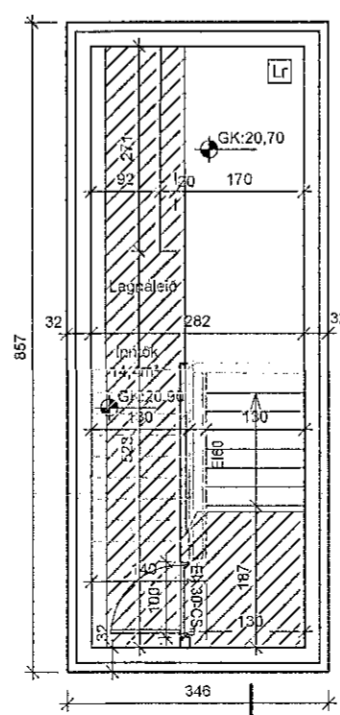

Grunnmynd kjallara 1:100

Lóðarmörk

C:  
B:  
A:  
BREYTINGAR: DAGS:

LYKILMYND:  
VERKKAUPI:

SHS  
23.08.22

BYGGINGARHLUTI: NORÐURHELLA 13  
GRUNNMYND 1. HÆÐAR OG INNTAKSRÝMI

VERK: NORÐ 1930  
KVARDI: 1:100 TEIKNAD: SJ  
DAGS: 29.04.2022 SKRÁ: Norð 1930.dwg

**ÚTI INNI**

**ARKITEKTAR**

ÞINGHOLTSSTRÆTI 27 101 REYKJAVÍK  
SÍMAR 5527650 & 5527650 FAX 5527651  
NETFANG ui@ui.is  
VEFFANG http://www.ui.is  
BALDUR Ó. SVAVARSSON ARKITEKTAR FAÍ  
120357-5149  
JÓN ÞÓR ÞORVALDSSON ARKITEKTAR FAÍ  
021256-7579

TEIKNINGANR: **A-101** BREYTING: