




Samþykkt þann  
24. ÁGÚ. 2022  
Byggingartulltrúinn í Hafnarfirði  
*Helena Þynnadóttir*

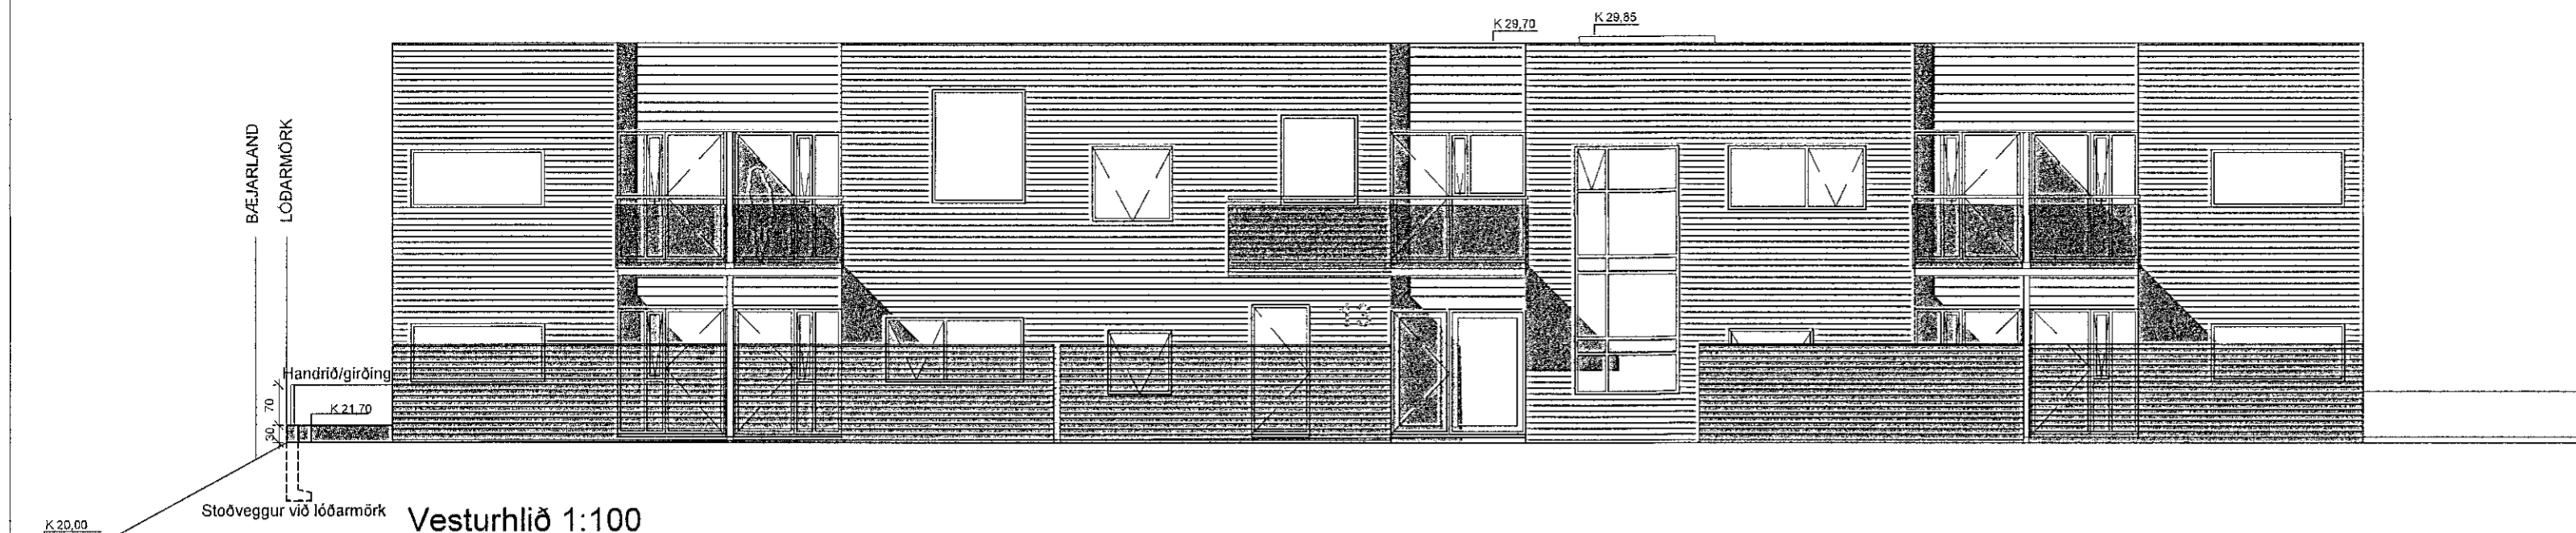


Vesturhlíð 1:100

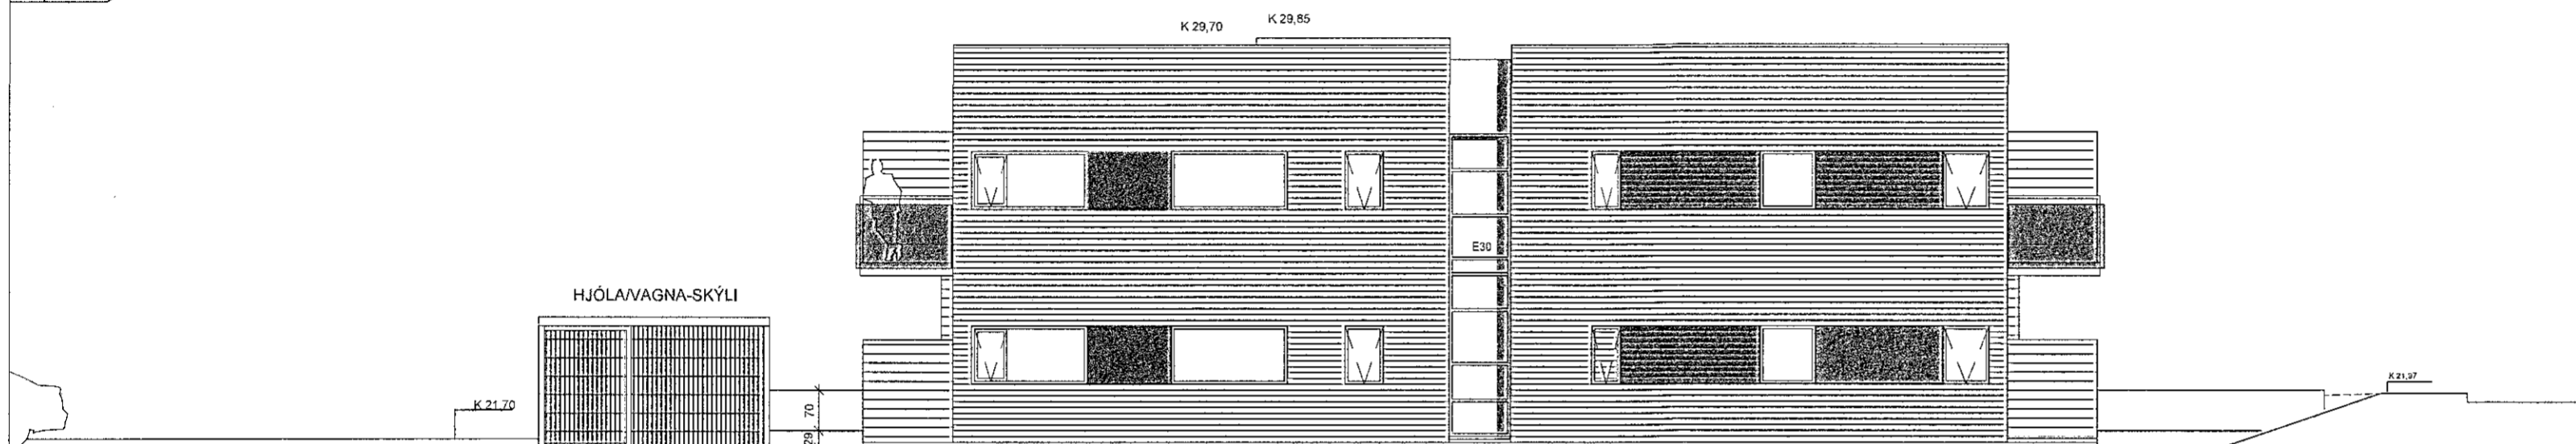

Suðurhlíð 1:100

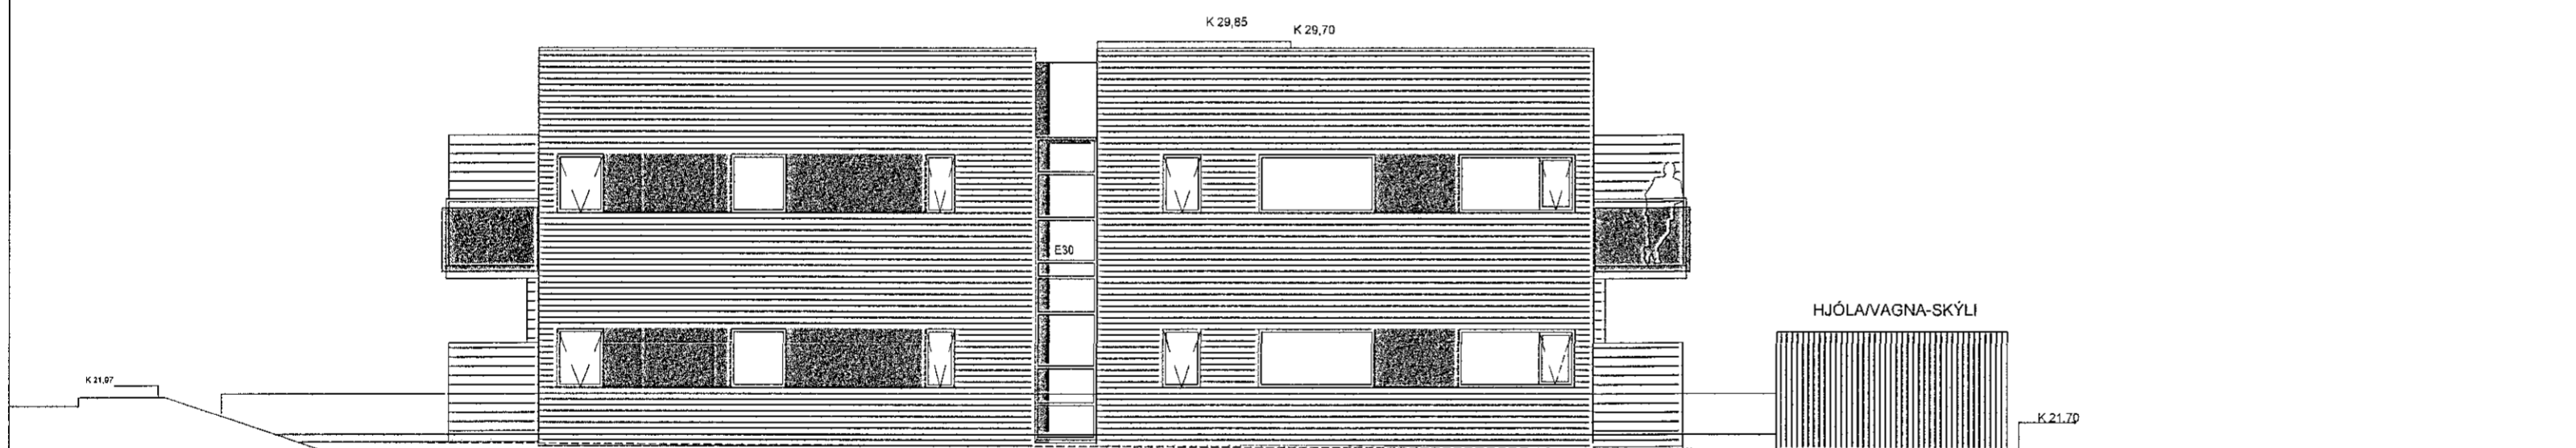

Norðurhlíð 1:100

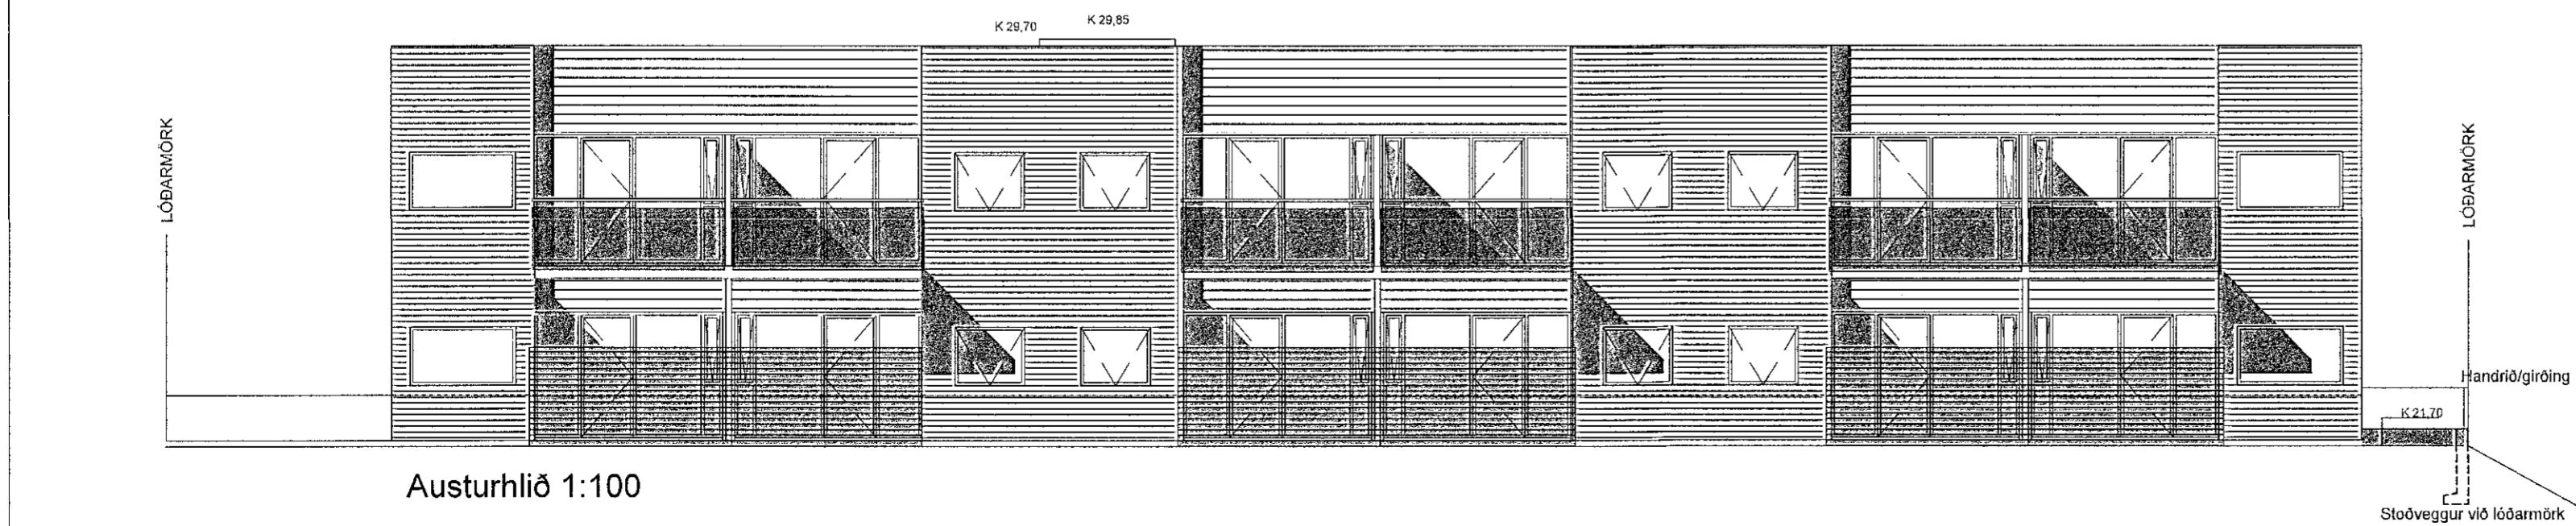

Austurhlíð 1:100

C:

B:

A:

BREYTINGAR:

DAGS:

LYKILMYND:

VERKKAUPI:

*SAS*  
*23.08.22*

BYGGINGARHLUTI: NORDURHELLA 13

ÚTLIT

VERK: NORD 1930

KVARDI: 1:100

TEIKNAD: SJ

DAGS: 29.04.2022

SKRÁ: Norð 1930.dwg

ÚTI

INNI

ARKITEKTAR

ÞINGHOLTSSTRÆTI 27  
SÍMAR 5527660 & 5627660  
NETFANG  
VEFFANG

101 REYKJAVÍK  
FAX 5527661  
ui@ui.is  
http://www.ui.is

BALDUR Ó. SVAVARSSON  
120357-5149

ARKITEKTAR FAI

V JÓN ÞÓR ÞORVALDSSON  
021256-7579

ARKITEKTAR FAI

TEIKNINGANR: **A-104**

BREYTING: