




Samþykkt þann  
25. ÁGÚ. 2021  
Byggingarfulltrúinn í Hafnarfirði  
*Sölun Þorvaldur*

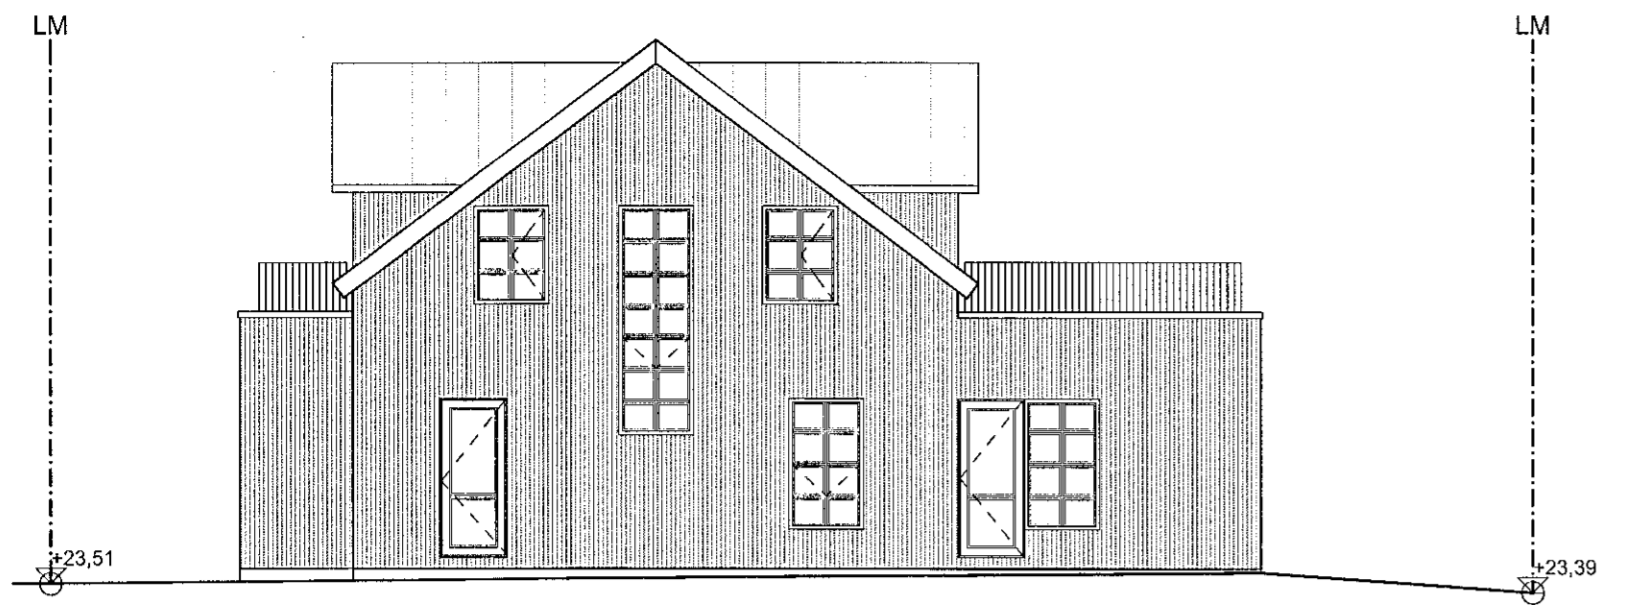


Ásýnd Austur 1:100

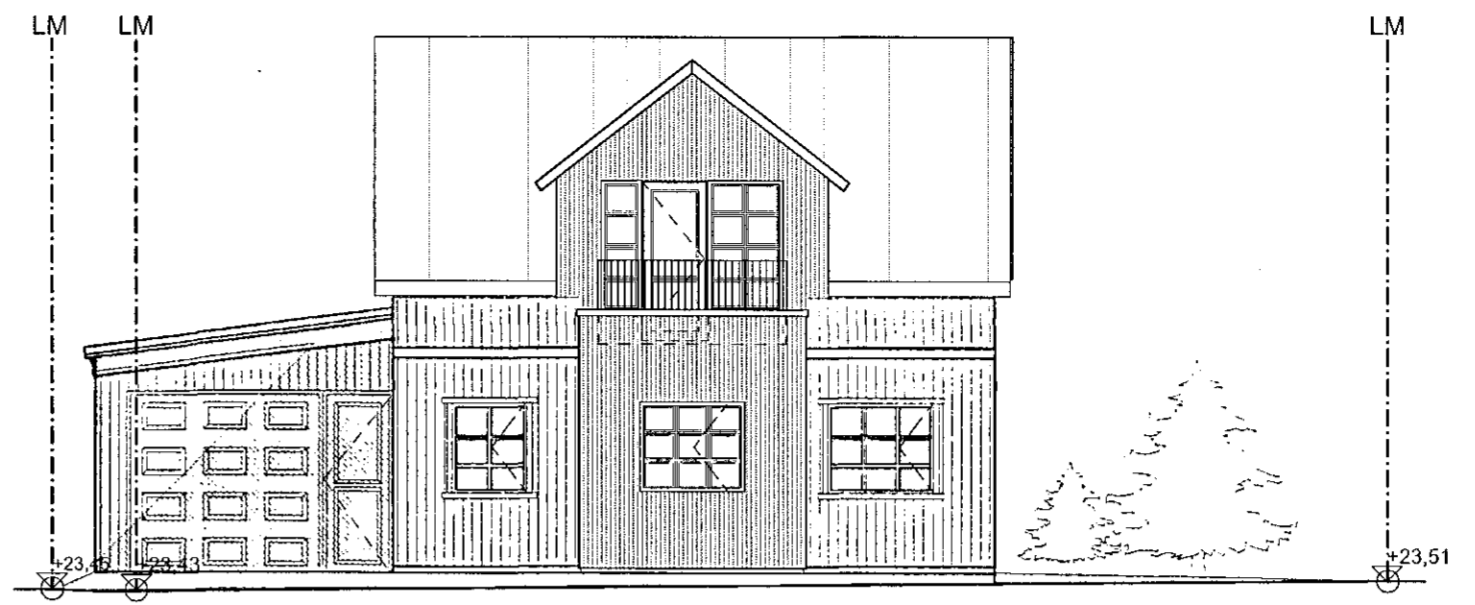


Ásýnd Suður 1:100

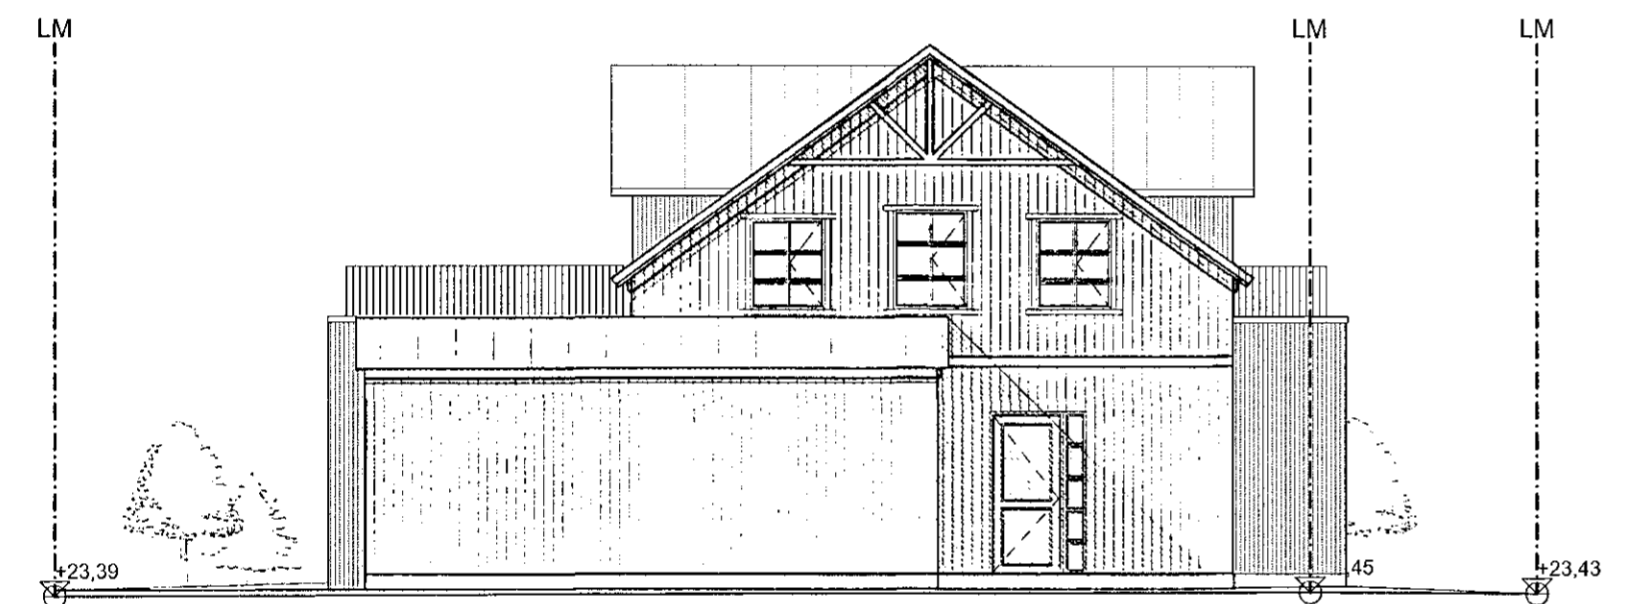

Ásýnd Vestur 1:100

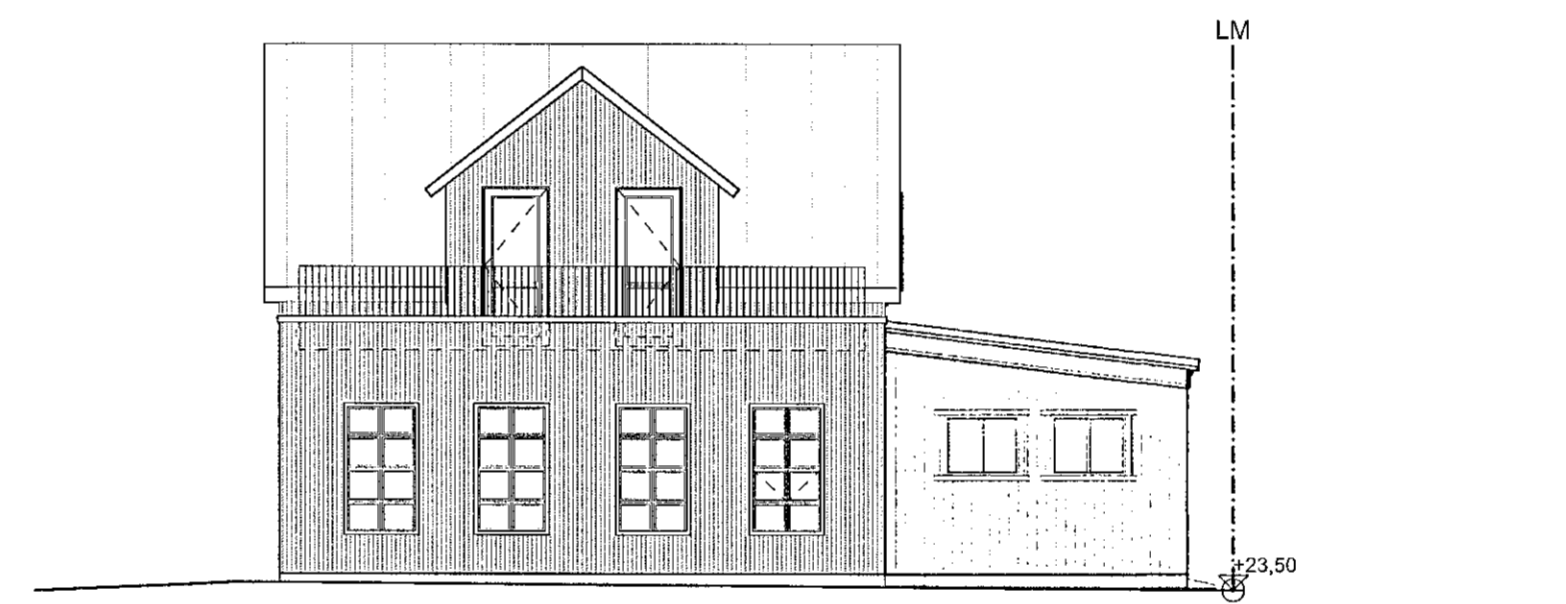

Ásýnd Norður 1:100

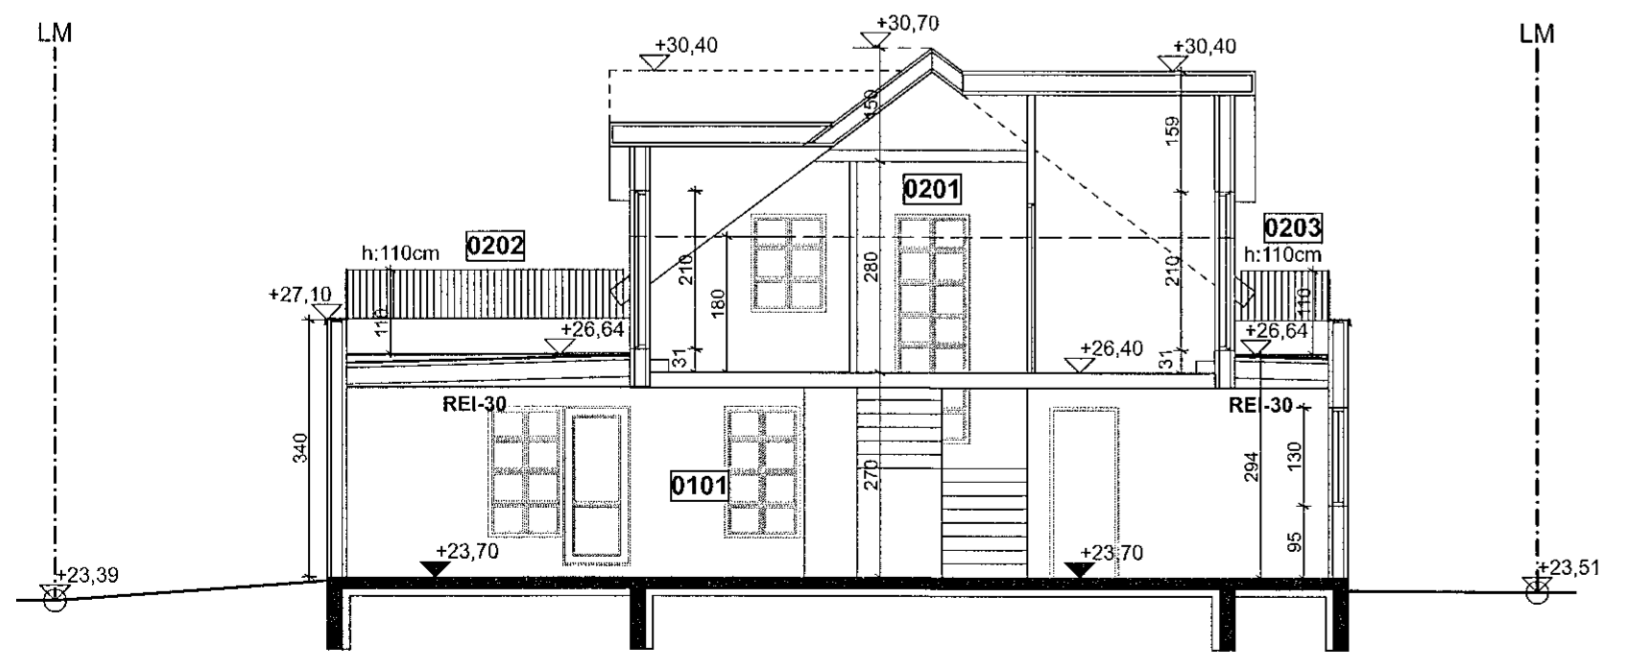

Snið A-A 1:100

- ÞNF** Þakniðurfall  
**GN** Gólfniðurfall  
**LR** Loftþræsing  
**RL** Reyklosun  
**RE** Reykskjóli  
**HL** Handlaug  
**EV** Eikhúsvaskur  
**ÞG** Þakgler
- Brunatexti:**  
**R** Berandi  
**E** Öbrennandi  
**I** Einangrun  
**C** Sjálflokandi  
**S** Reykþétt  
**90** Tími í min.  
**HSL** Handsökkvitæki  
**BO** Þjörgunarp  
**ÚT** Útgangur  
**BS** Brunaslanga (25m)  
**ØS** Handsökkvitæki
- Berandi  
**□** Létt  
**○** Lóðarmörk
- Kóti:**  
**GK** Gólfkóti  
**⊕** Frágengið gólf  
**▽** Kóti-frágengið gólf  
**▼** Kóti-steypt gólf

Breyting	Dags.	Br.

**Kjóahraun 16**

Verkhliut	Verk.nr.	066
Aðaluppdráttur	Dags.	18.08.2021
Útlit og snið	Mkv. A2	/ 1:100

**noland**  
arkitektar  
Gunnar Logi Gunnarsson Kennitala. 120482-5809  
Bjarni Óskar Þorsteinsson Kennitala. 310876-3729  
Laugavegur 178, Reykjavík 105, Ísland  
Sími: 8597008 / 6591945  
Netfang: bjarni@noland.is / gunnar@noland.is

*Gunnar Logi*