Samþykkt þann
20. JÚLÍ 2022
Byggingarfulltrúinn í Hafnarfirði

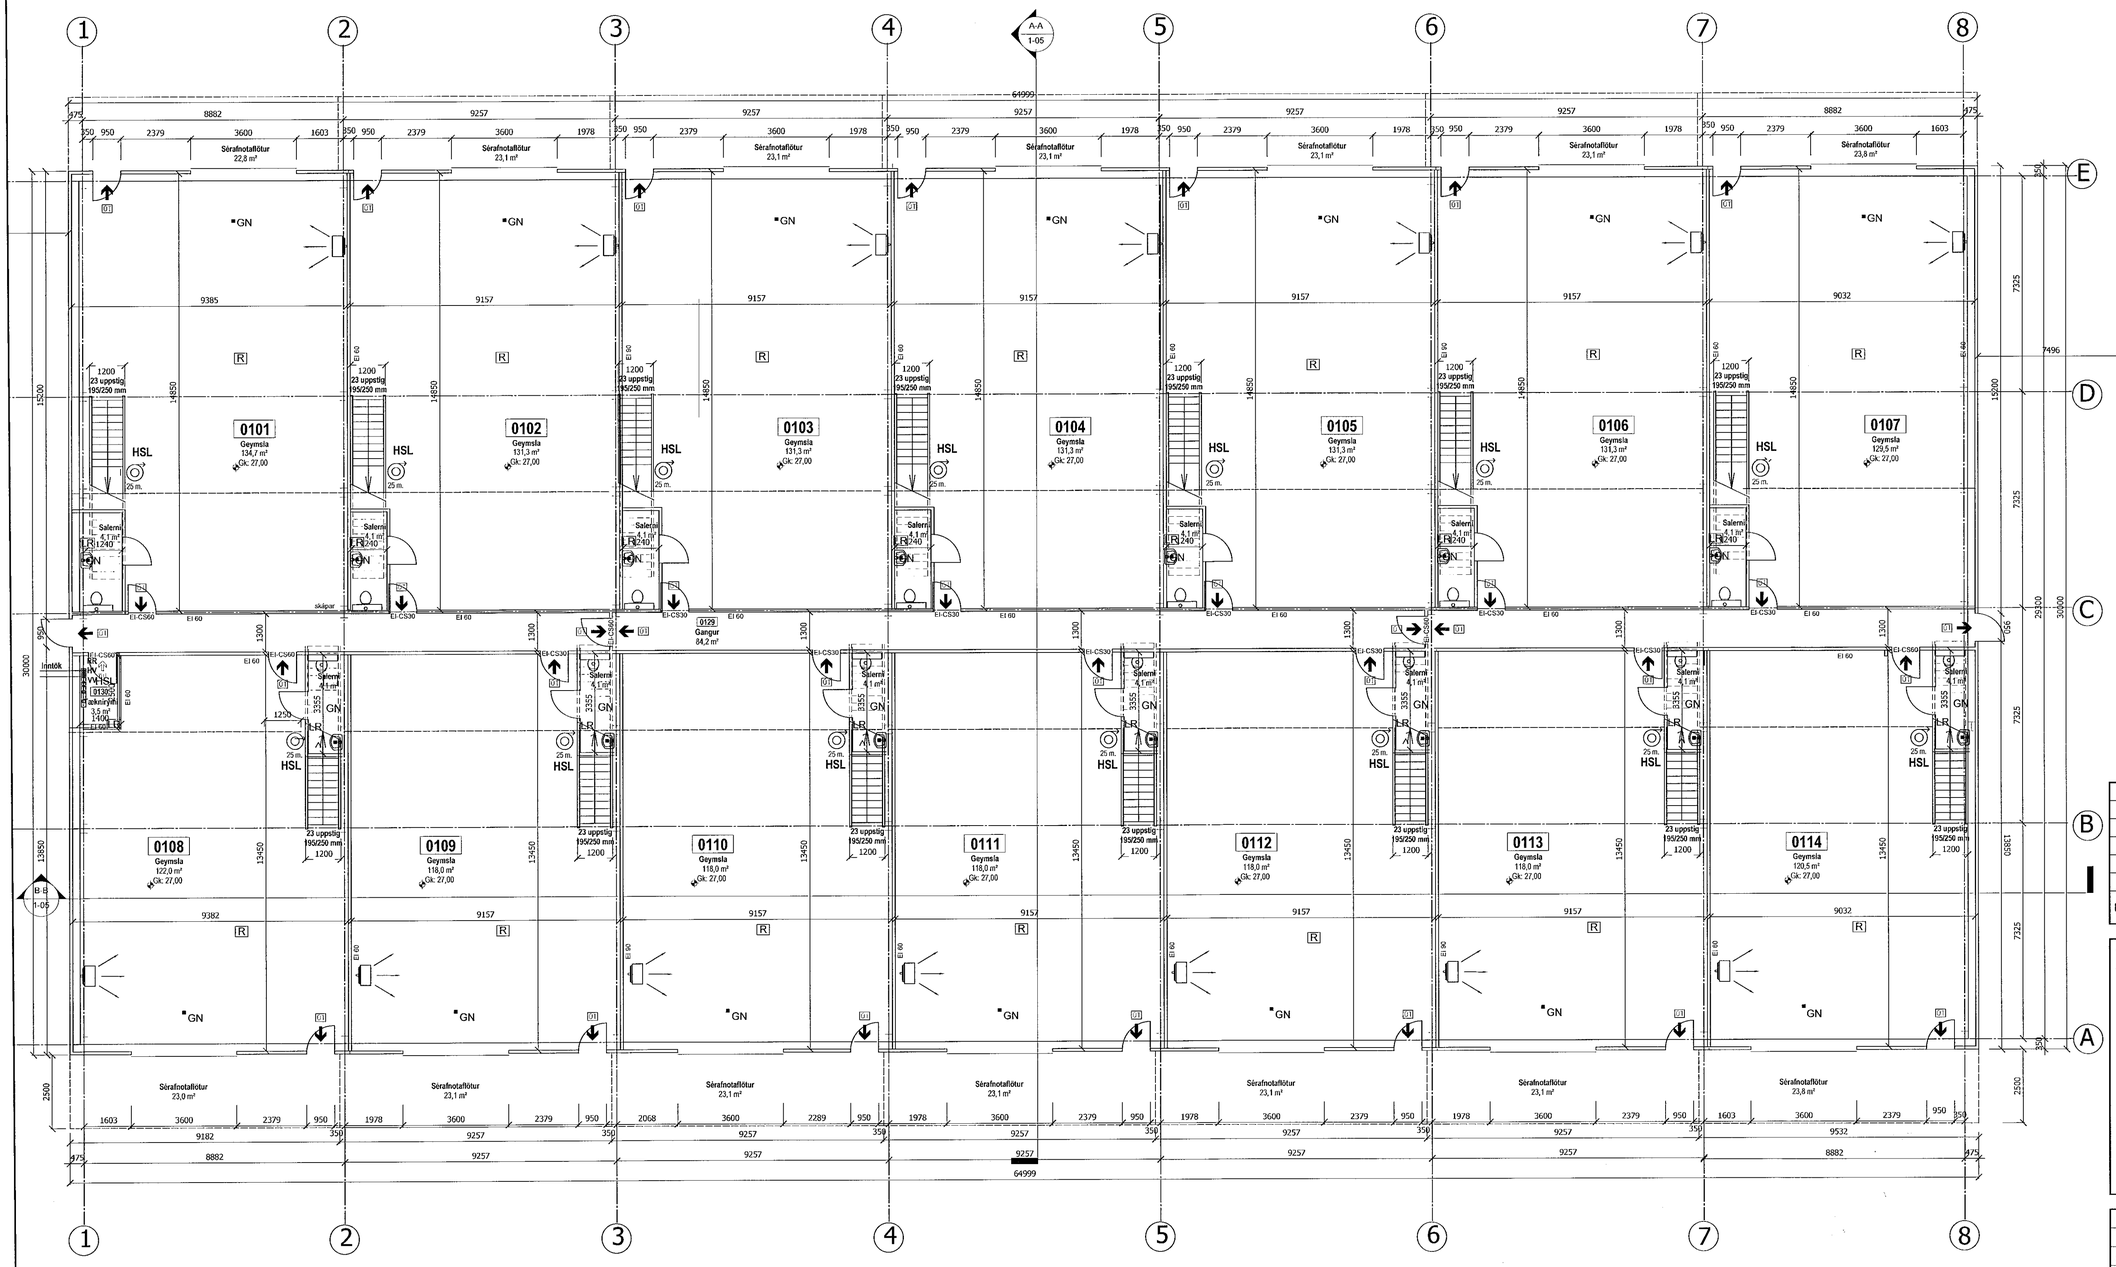

Tákn

GN	= Gólfniðurfall	**Brunatákn**
ÞN	= Þakniðurfall	
SNV	= Snertilaus vaskur	**Veggir og hæðaskil**
LR	= Loftræsting	EI60
VLR	= Vélknúin loftræsting	EI90
PK	= Póstkassar	A-EI60
NL	= Neyðarljós	A-EI120
BO	= Björgunarop	REI60
R	= Reykskynjari	REI120
HSL	= Handslökkvitæki	A-REIM120
ÚT	= Merktur útgangur	
HV	= Hitaveita	**Hurðir**
VV	= Vatnsveita	E30-CS
RR	= Rafmagnsveita	EI30-CS
ÚK	= Útkrani	EI60-CS
DS	= Dyrasími	
BO	= Fellistigi við björgunarop	**Gluggar**
	= Brunaslanga	E30
	= Stigleiðsla	
	= Stigleiðsla út	
	= Stjórnstöð brunaviðvörunarkerfis	
	= Inntak	
	= Bílastæði fyrir fatlaða	

HEILBRIGÐISEFTIRLIT HAFNARFJARÐAR- OG KÓPAVOGSSVÆÐIS
Garðatorgi 5 - 210 Garðabæ
4/8/2022

BRUNAHÖNNUN
Digitally signed by Einar Ott. on=Einar on=Einar on=IS Iceland HIS Iceland on=Brunahönnun on=einar@brunahonnun.com
Location: Iceland
Date: 2022-07-05 16:10Z

	27.06.2022	Breytt brunalýsing- Handslökkvitæki koma í stað brunaslöngu sem þegar er komin
	15.11.2021	Breytt byggingalýsing- íðnaðarhúsi breytt í geymsluhúsnæði

BREYTINGAR

TILVÍSANIR:

SHS
19.07.22

Reikn.	EG	Okt. '18	Útgefið: 15.11.2021
Teikn.	EG	Okt. '18	Kvarði: 1:100 A1
Ath.			
Samþ.			

EINHELLA 2
Hafnarfirði

Nr. 1-02

Verkhluti
AÐALUPPDRÁTTUR
GRUNNMYND.
1. HÆÐ

Eggert Guðmundsson
Byggingafræðingur
Norðurgötu 10
801 Selfossi
Kt: 230156-2399
Gsm: 777-4057
Kt: 230156-2399
Netfang: isport@simnet.is

AÐALUPPDRÁTTUR, GRUNNMYND 1. HÆÐ. 1:100