



Útlit norður / suður

Tákn

GN	= Gólfurfall	Brunatákn
BN	= Þakurfall	Veggir og hæðskil
SNV	= Svarfita vaskur	E160
LR	= Loftrásing	E190
VLR	= Vöðun lotrásing	A-E120
PK	= Pósbassar	RE100
NL	= Neyðjarfis	RE120
BO	= Björgunarpopp	A-REIM120
R	= Reykskýrjal	
HSL	= Hæðsbökunskil	
ÚT	= Menntuðlgangur	
HV	= Hitaveita	
VV	= Vatnsveita	
RR	= Pólmagnsveita	
ÚK	= Úkjarni	
DS	= Dyrasíni	
ao	= Fólksígi við björgunarpopp	
o	= Brunastanga	
o	= Stigleðsla	
o	= Stigleðsla út	
o	= Stigleðsla brunavörðunarkerfis	
o	= Innatak	
o	= Bilastæði fyrir fatala	
		Hurðir
		E30-CS
		E190-CS
		E160-CS
		Gluggar
		E30

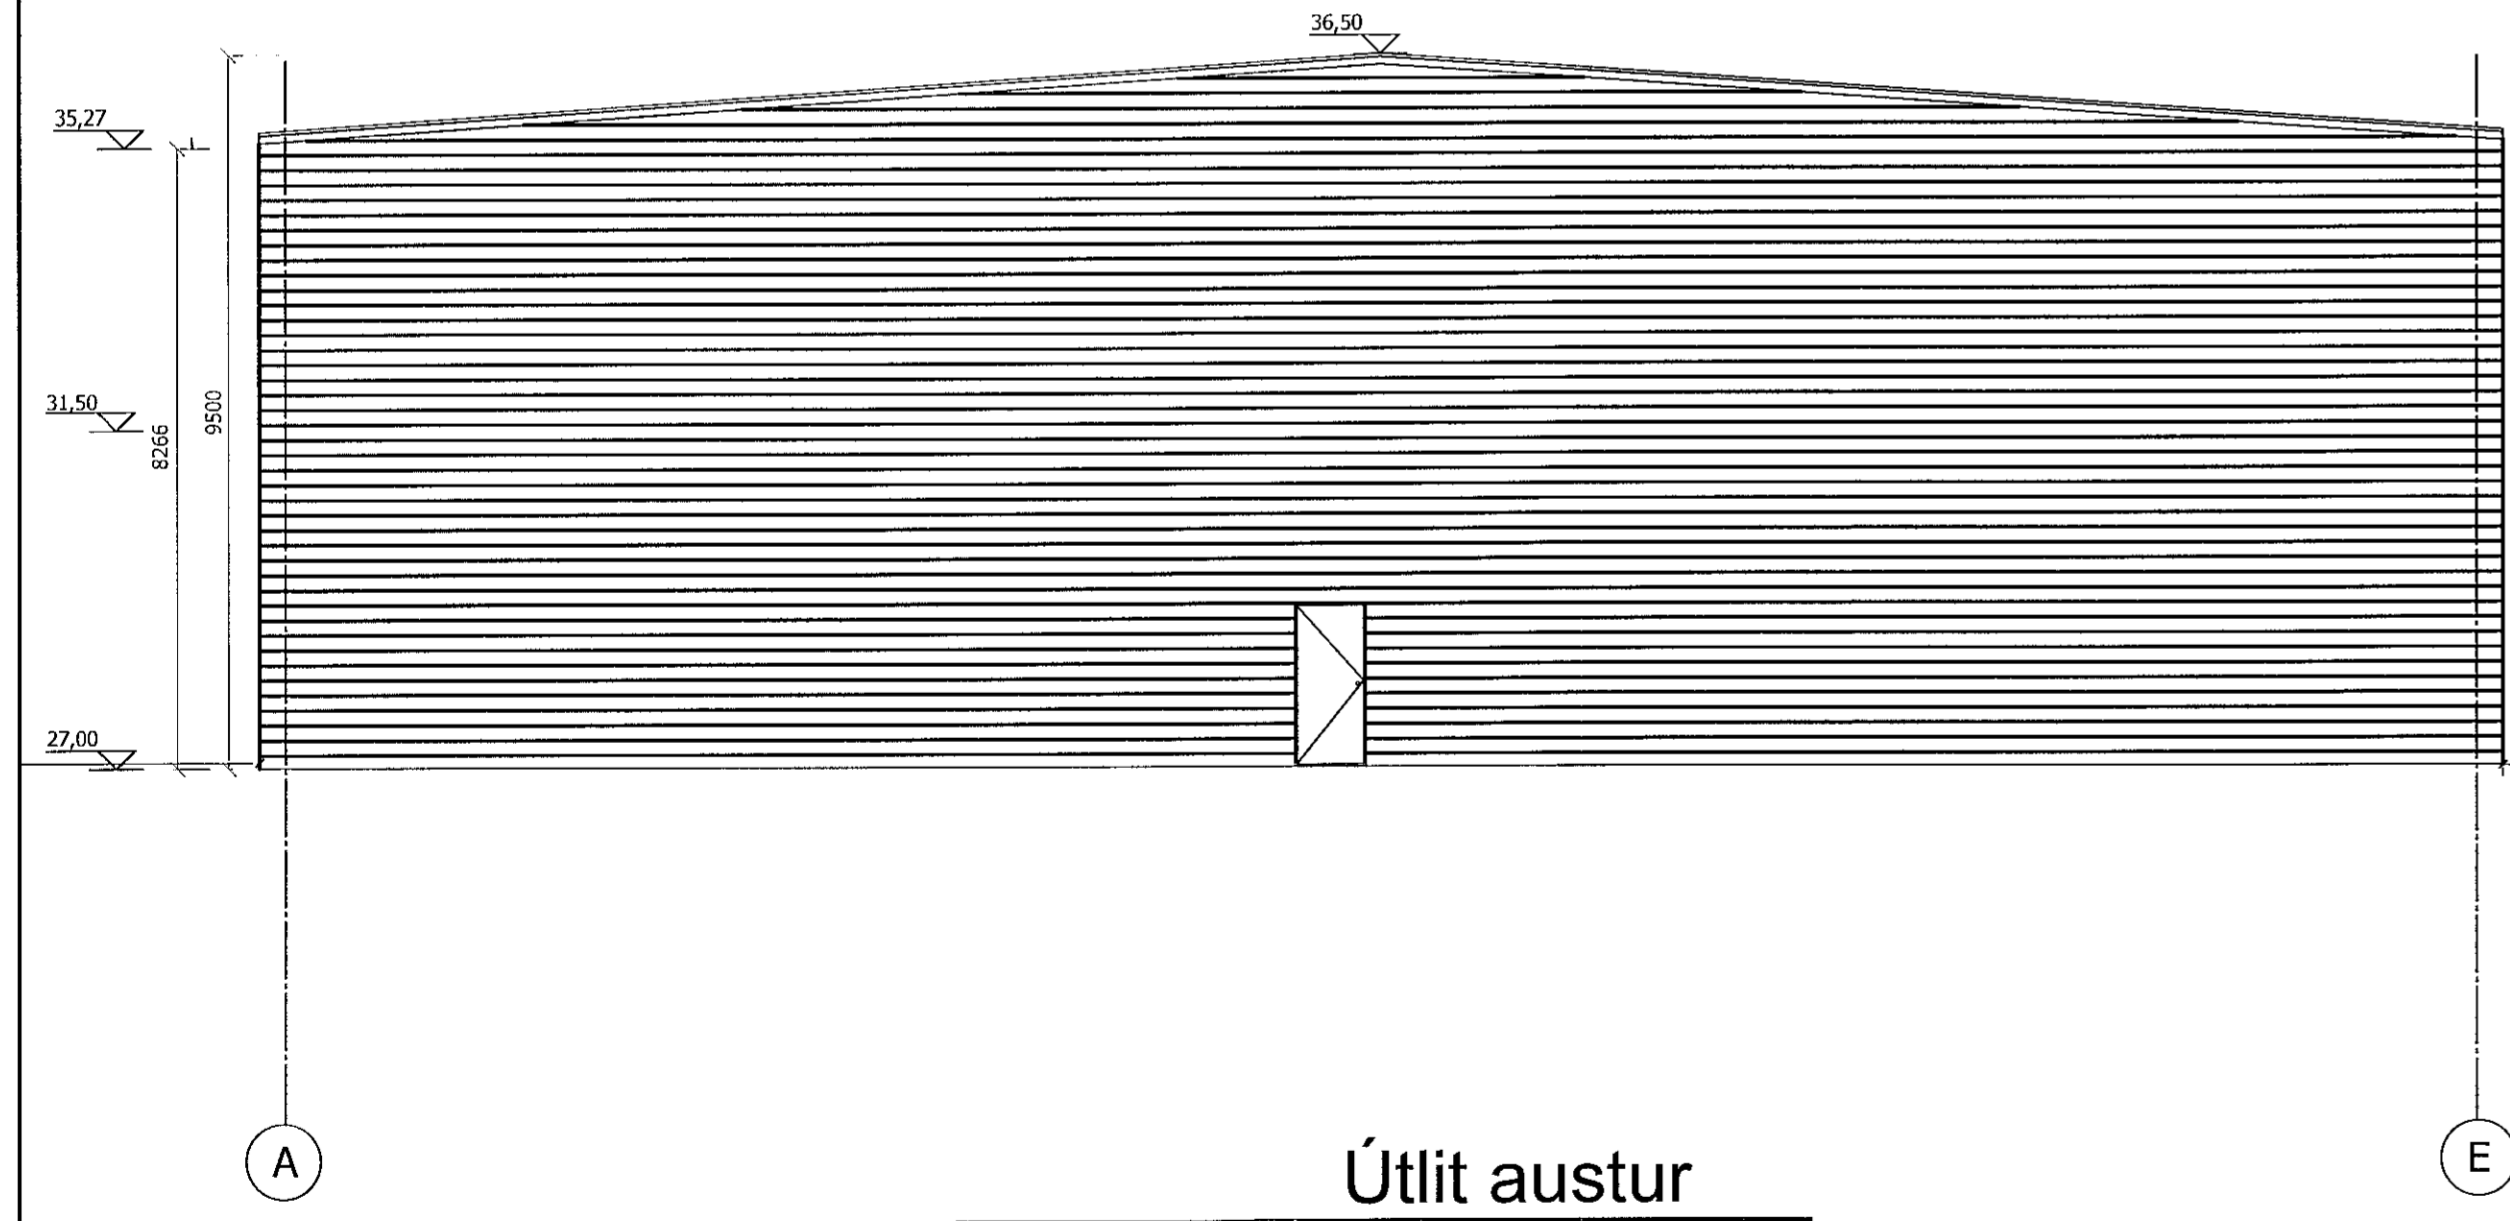

Útlit austur

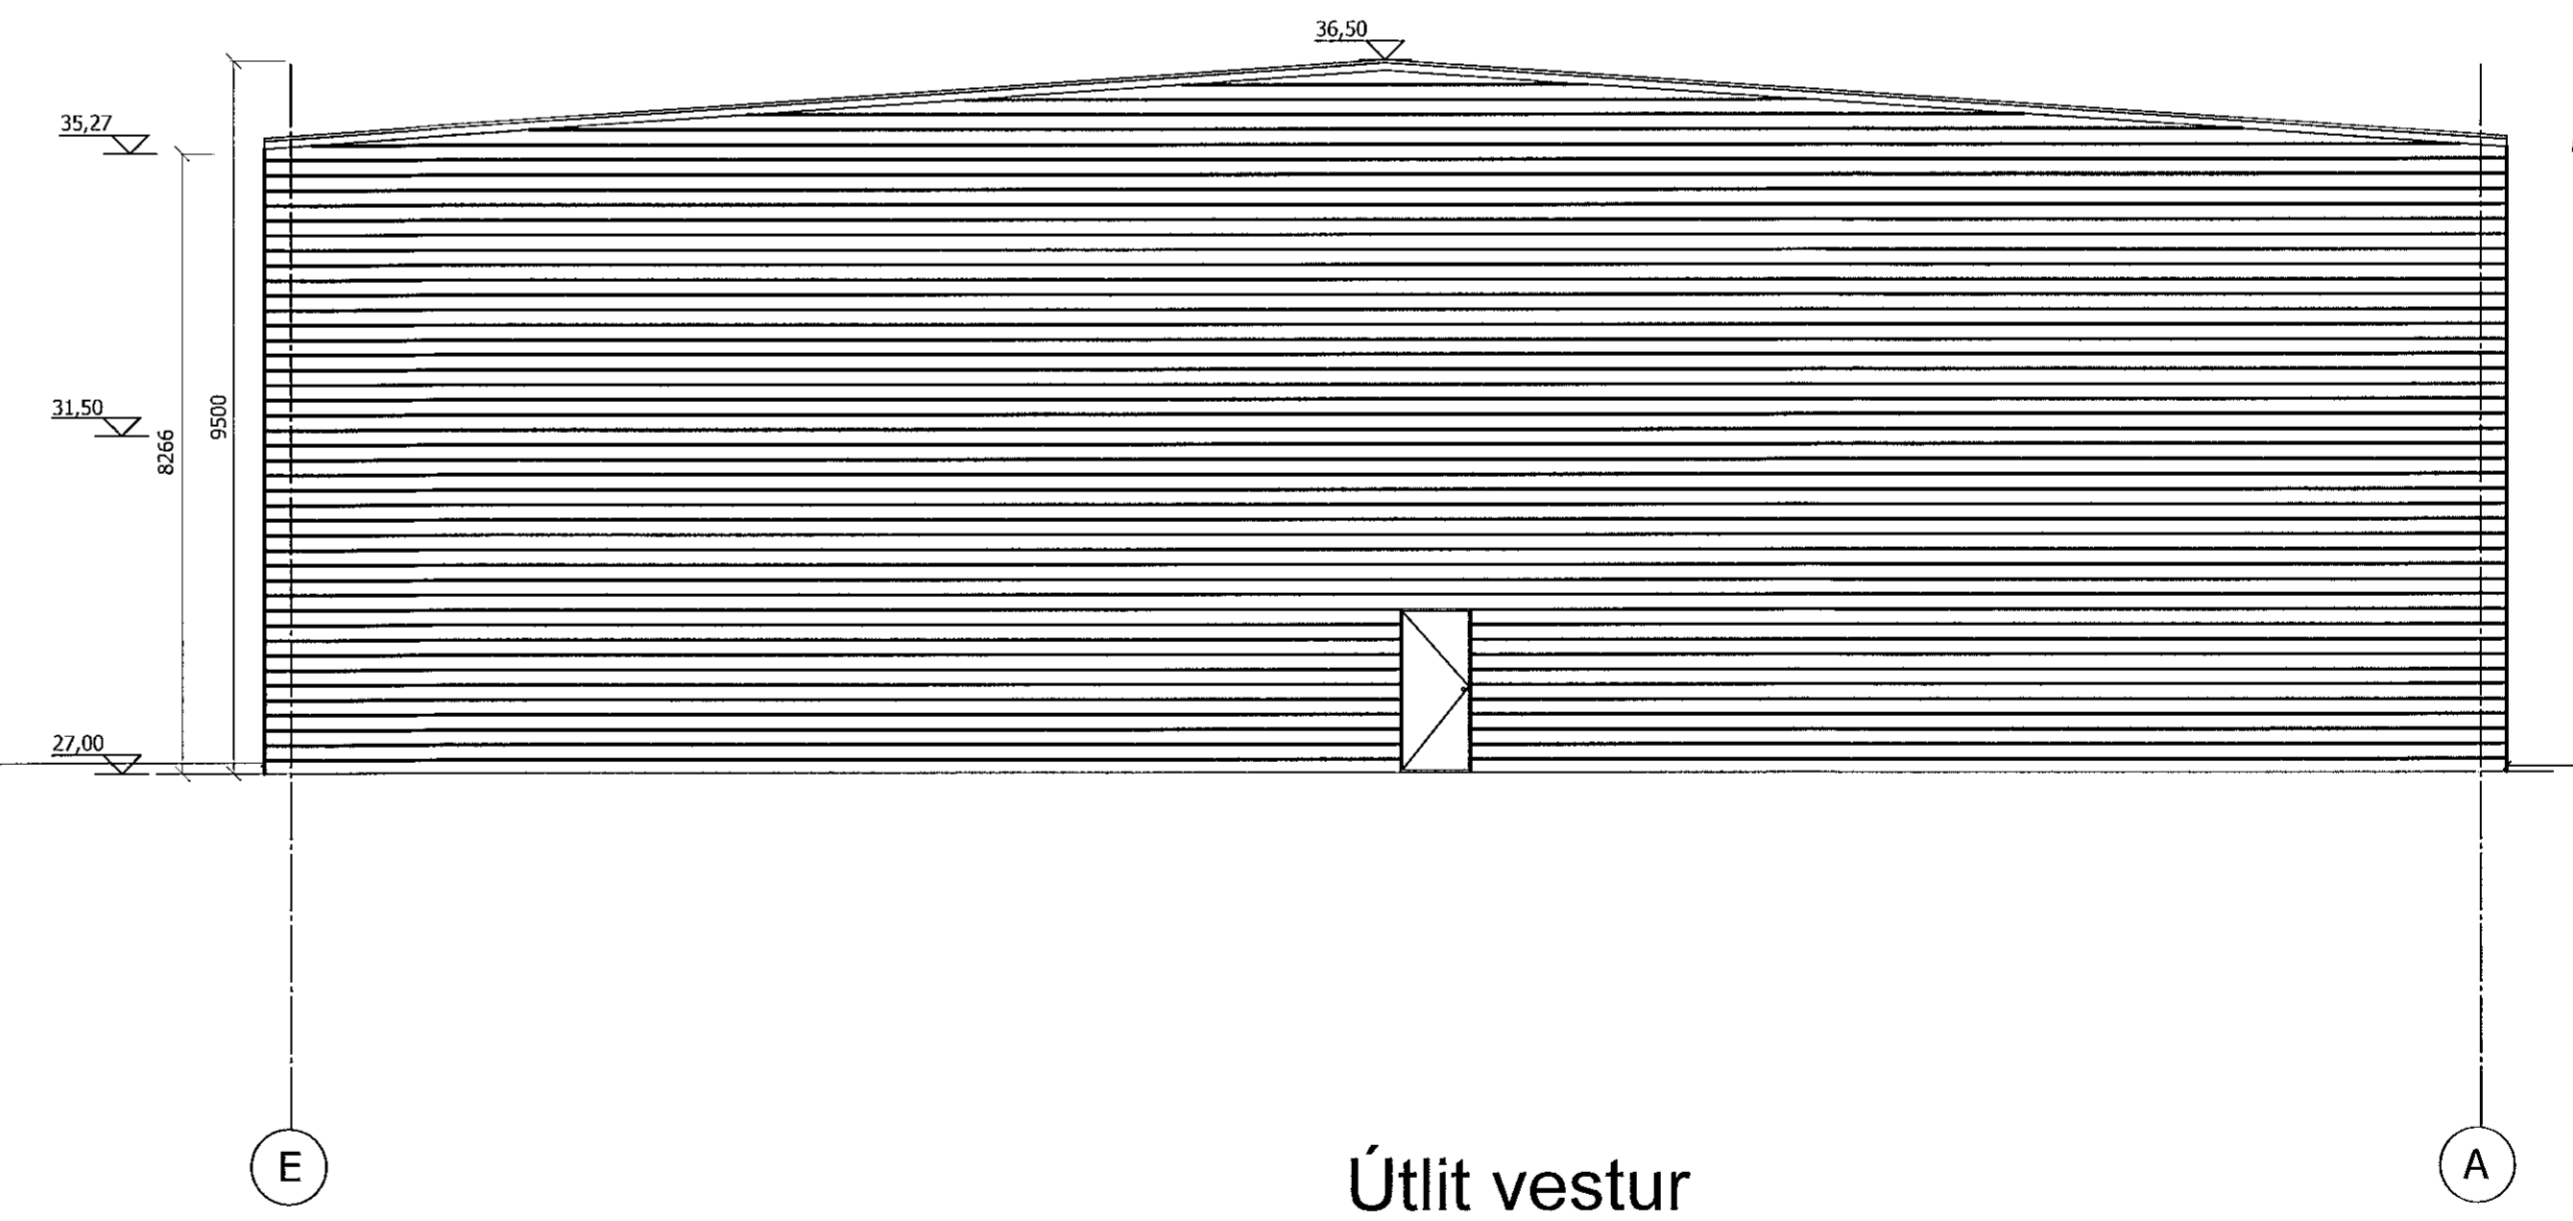

Útlit vestur

ÁSÝNDIR 1:100

Digitally signed by
Einar
CN: Einar Gunn-Einar
C=IS, o=IS, ou=HIS
Iceland
20
e=brunahonun
o=brunahonun
com
Location: Iceland
Date: 2022-07-05
16:12

Einar Gunn-Einar
19.07.2022

15.11.2021	Reykjopnum sett í glugga áfanghúðum
15.11.2021	Breytt byggingaálgang-áhræðni breytt í geymsluáhræðni

BREYTINGAR

Reikn.	EG	Okt. '18	Útgefið:	15.02.2019
Teikn.	EG	Okt. '18	Kvarði:	1:100 A1
Samb.				
EINHELLA 2				Nr. 1-04
Verkhluði ADALUPPDRATTUR ÁSÝNDIR AUSTUR, VESTUR NORÐUR / SUÐUR.		Egbert Guðmundsson Byggingafræðingur Norbargu 10 801 Selfossi Sí: 230156-2399 Gsm: 777-4057 Sí: 230156-2399 Netfang: igpott@simnet.is		