




Útlit suð austur

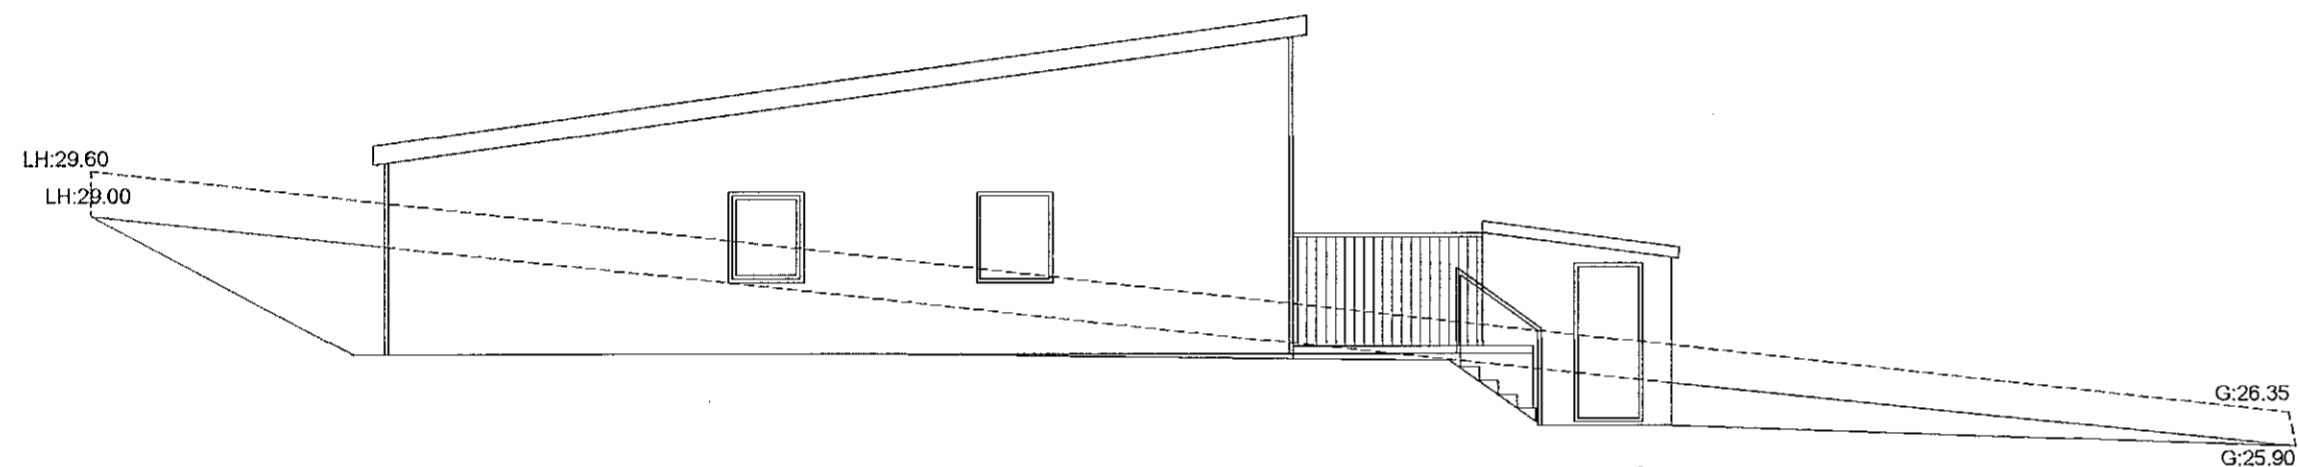


Útlit norð vestur

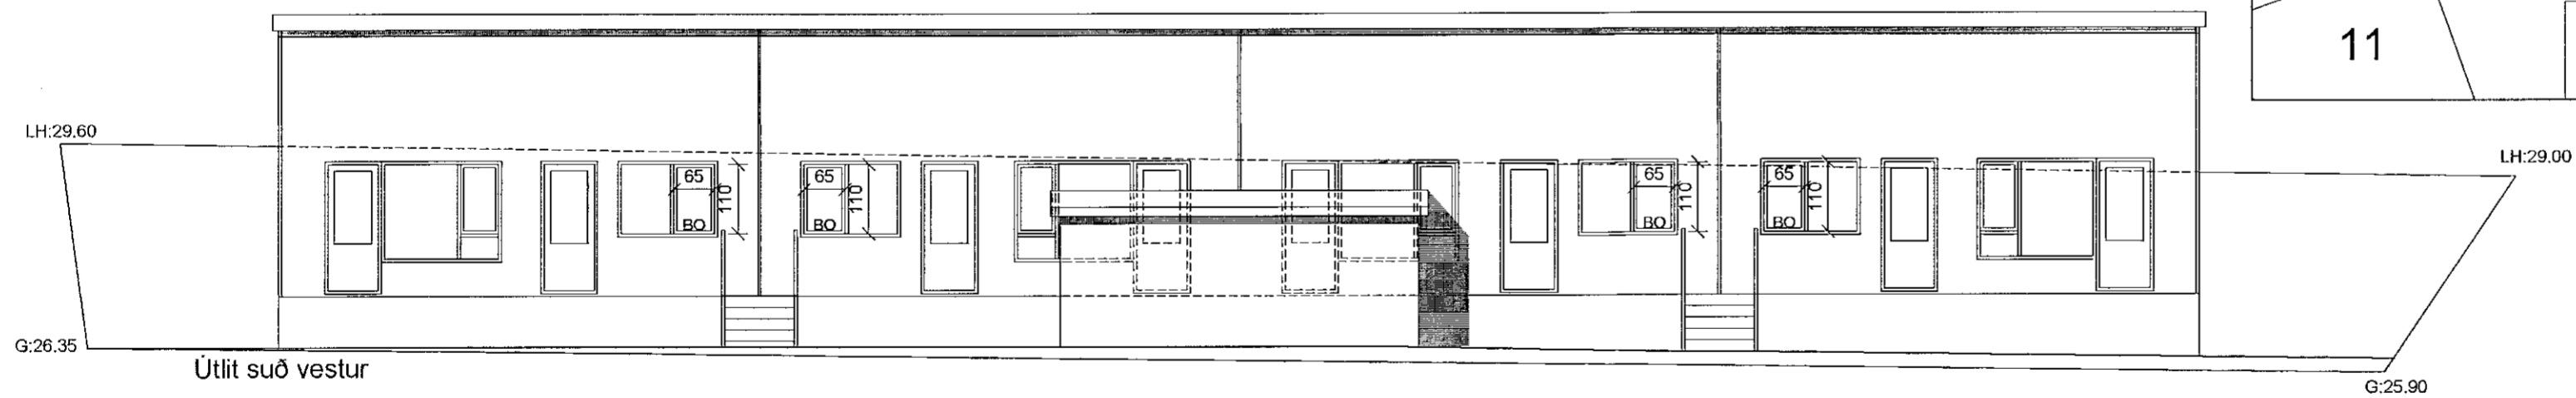

Útlit suð vestur

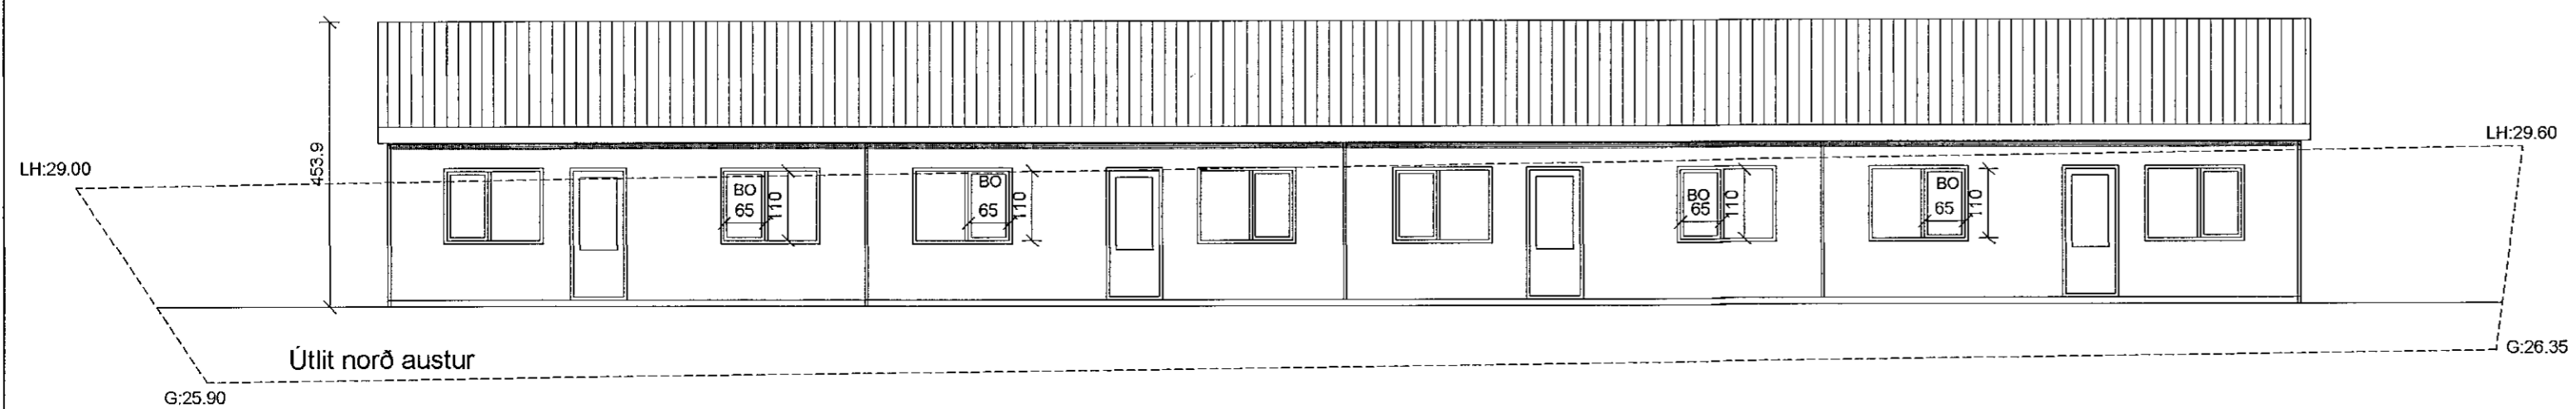

Útlit norð austur

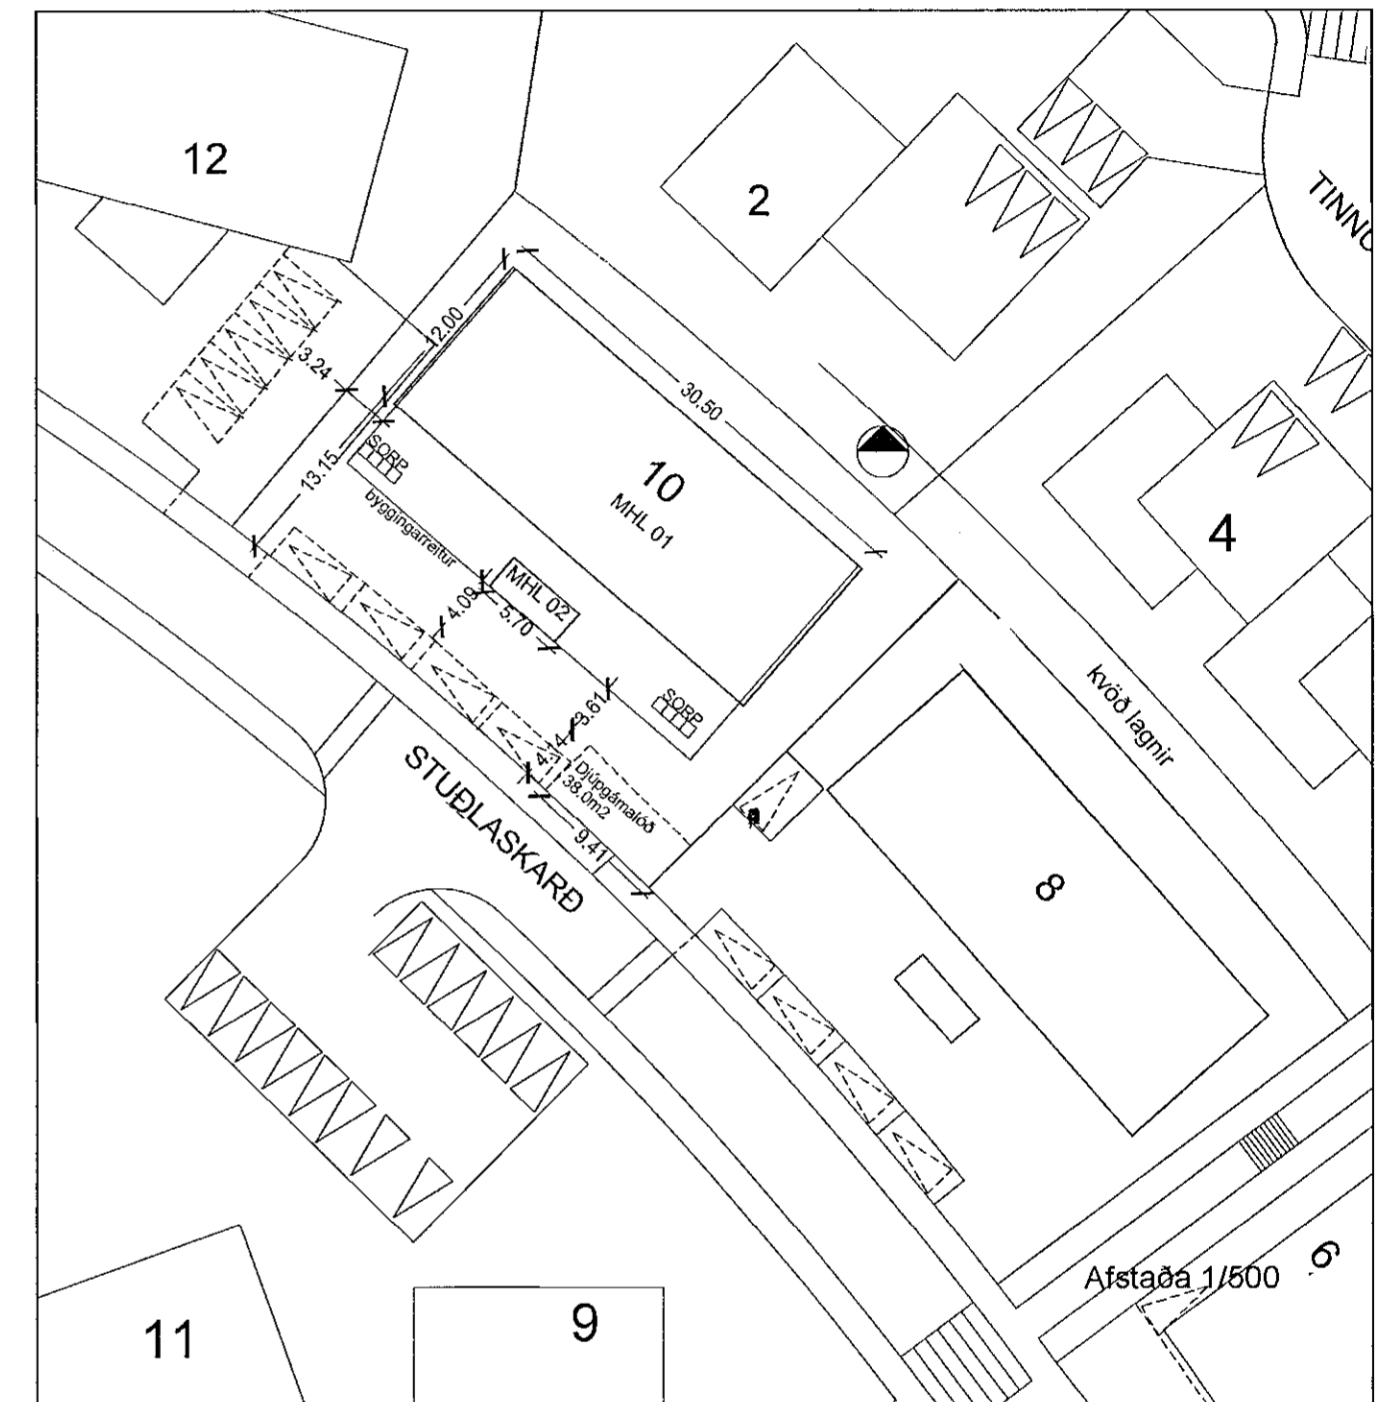

SHS
10.08.2021

Smári Björnsson		
SÍMI: 868 1300 NETFANG: smari.bjornsson@gmail.com kt: 100275 5899		
HEITI VERKS:	Stuðlaskarð 10	
HEITI TEIKNINGAR:	Aðaluppdráttur útlit	
MKV: 1:100	DAGS: 10.07.2021	NR. TEIKN 2
1:500		ÚTGÁFA A
UNDIRSKR. HÖNNUÐAR		