




Samþykkt þann
 11. ÁGÚ. 2021
 Byggingarfulltrúinn í Hafnarfirði
 Sigrún Þýrnadóttir

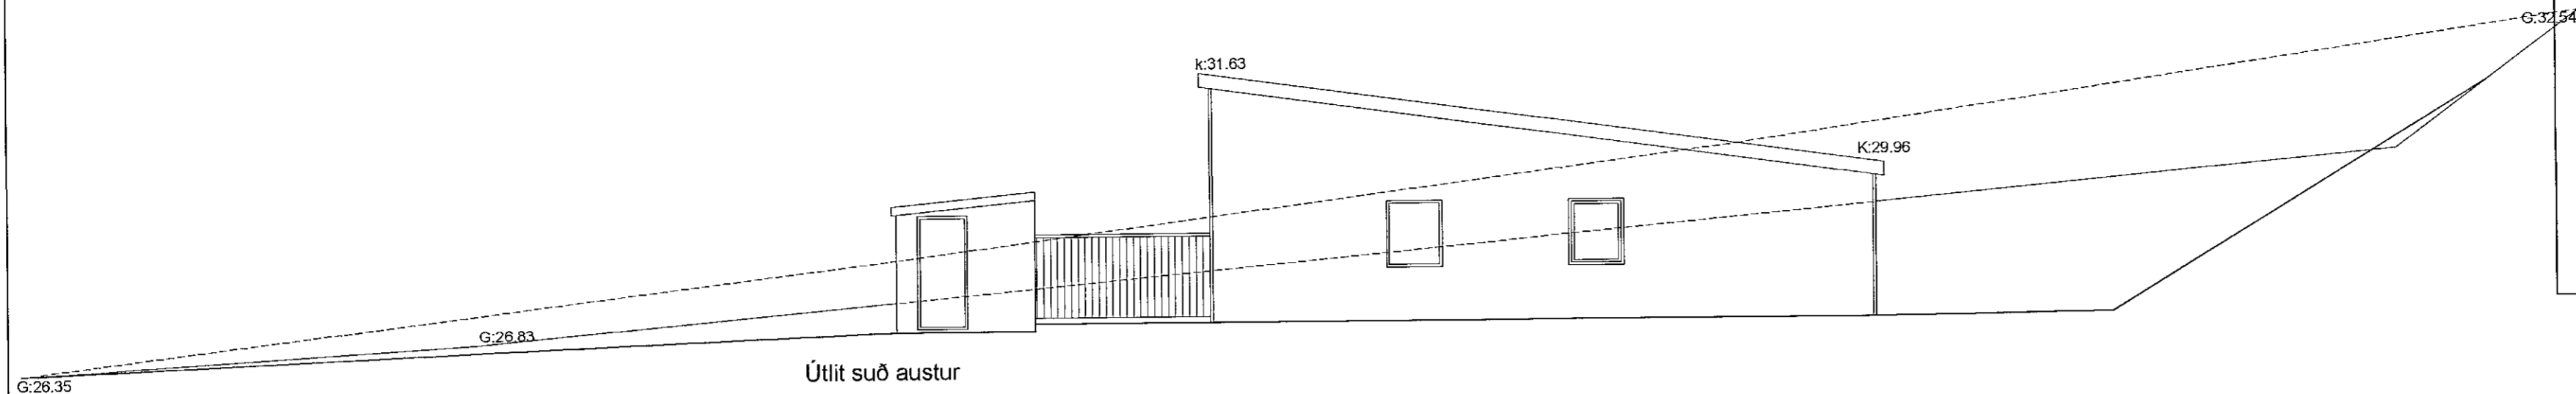


Útlit suð austur

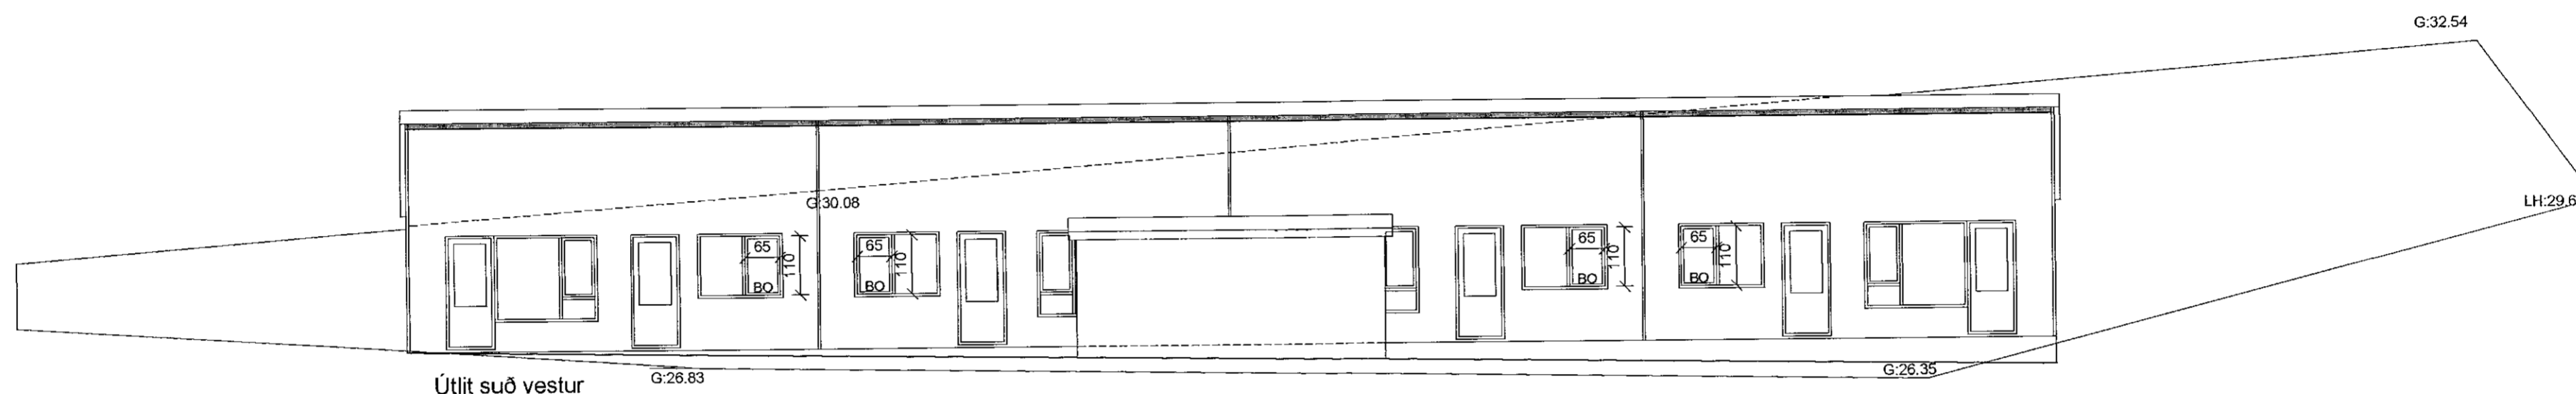

Útlit suð vestur

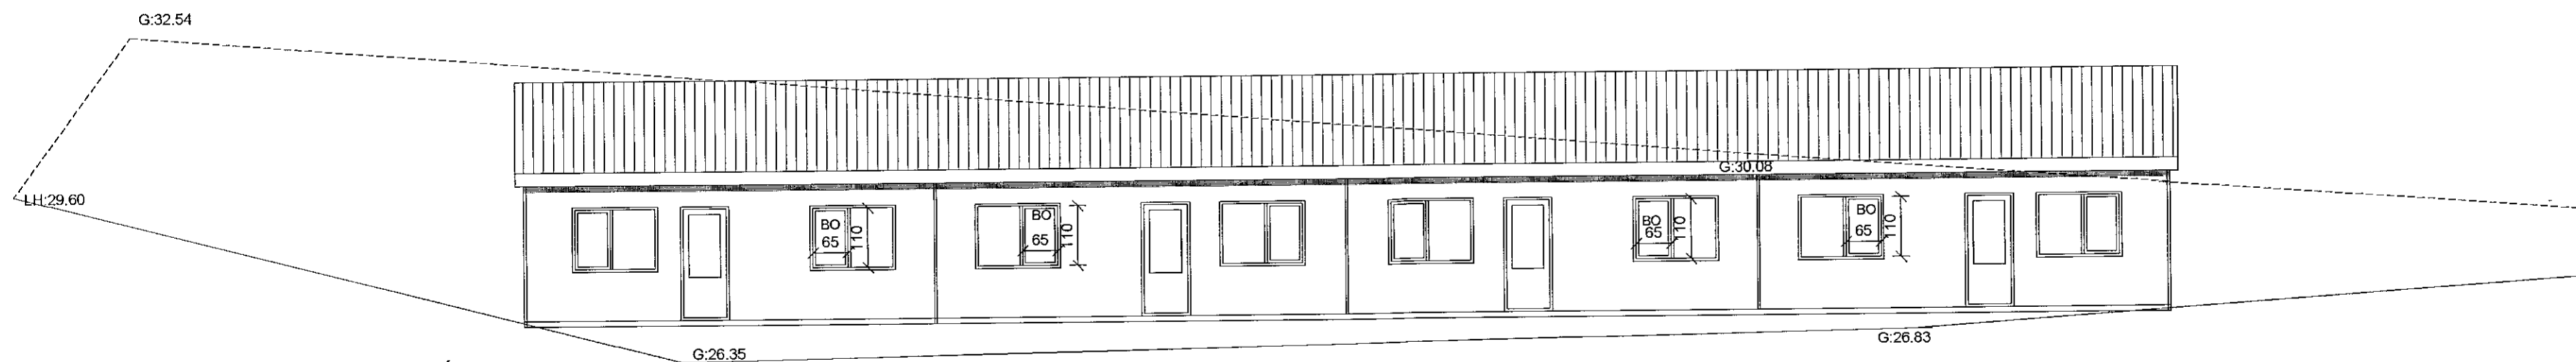

Útlit norð austur

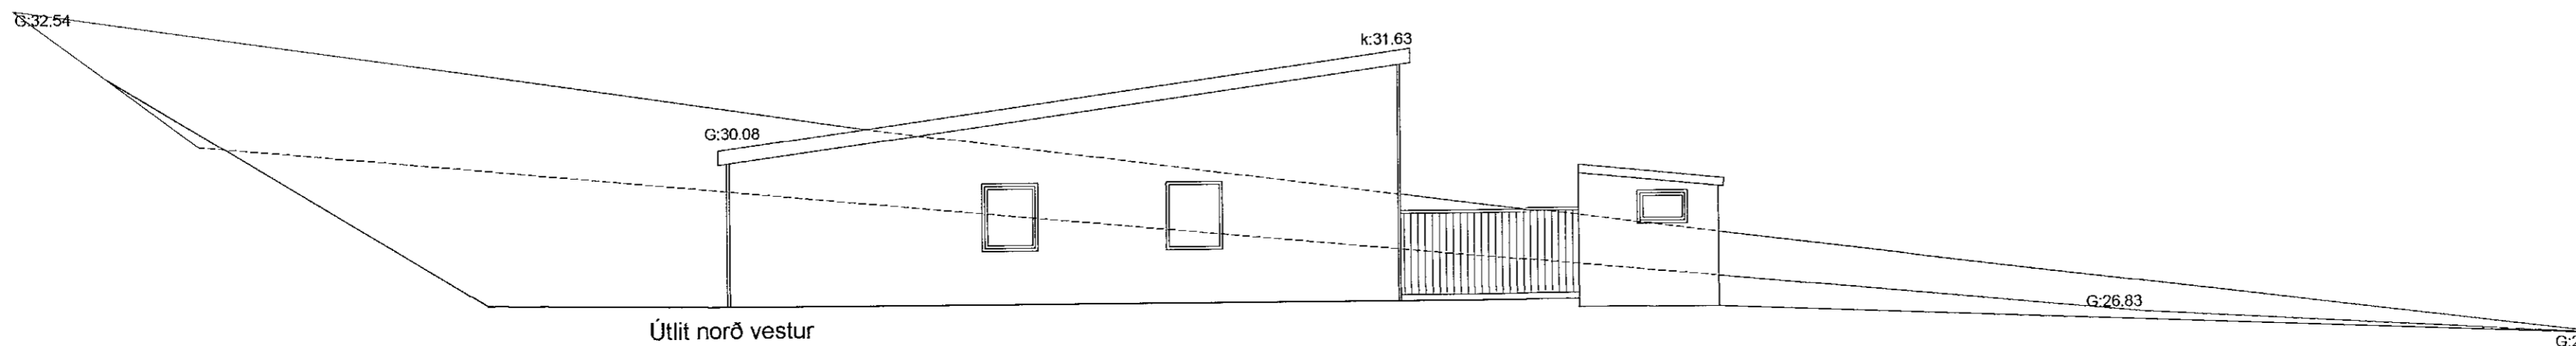

Útlit norð vestur

SHS
 10.08.2021

Smári Björnsson		
Sími: 868 1300 NETFANG: smari.bjornsson@gmail.com kt: 100275 5899		
HEITI VERKS:	Stuðlaskarð 12	
HEITI TEIKNINGAR:	Aðaluppdráttur útlit	
MKV: 1:100	DAGS: 12.07.2021	NR. TEIKN: 3
UNDIRSKR. HÖNNUÐAR:		ÚTGÁFA: A