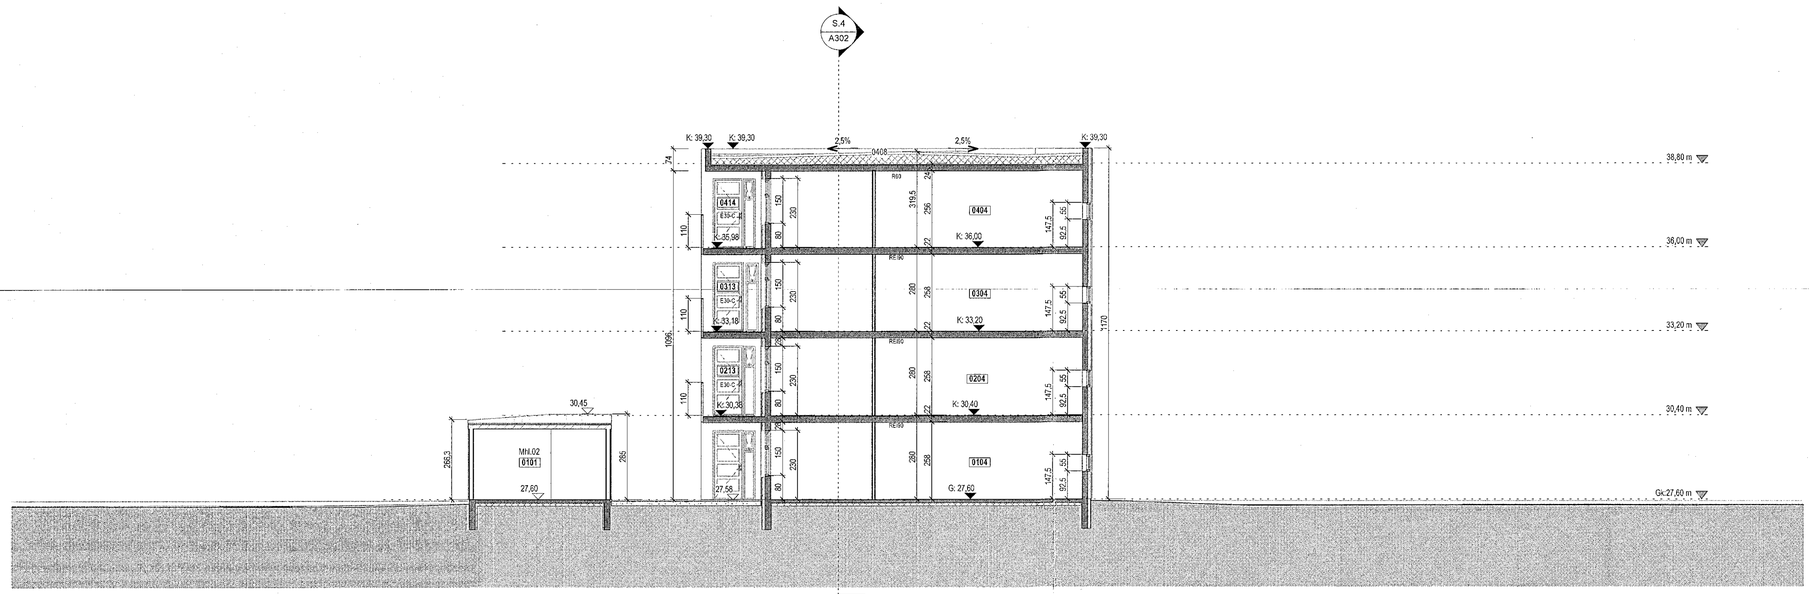

Snið 3
1 : 100

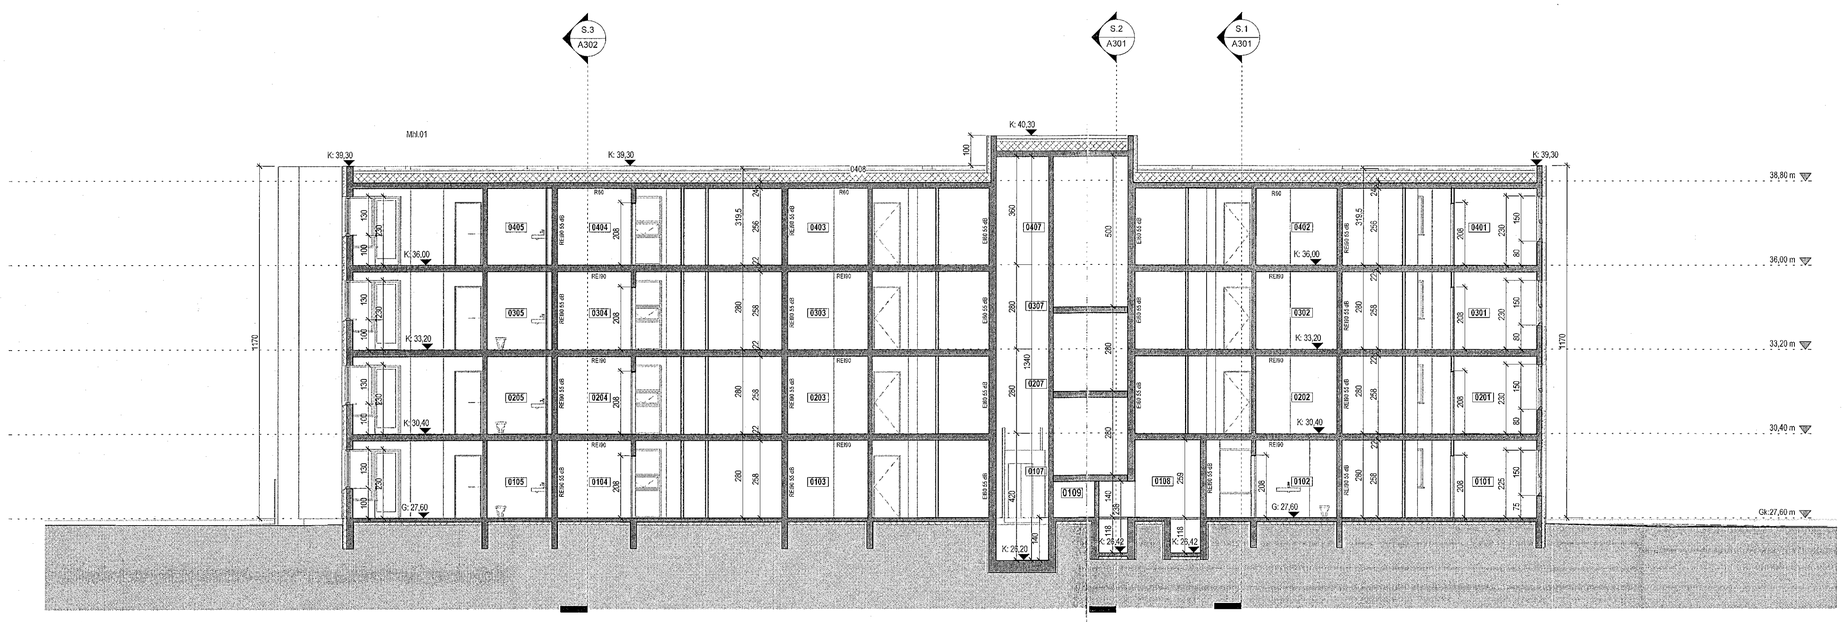

Snið 4
1 : 100

Samþykkt þann
09. JÚNÍ 2021
Byggingarfulltrúinn í Hafnarfirði

Tákn

GN	= Gólfniðurfall	**Brunatákn**	
ÞN	= Þakniðurfall		
SN	= Svalaniðurfall	**Veggir og hæðaskil**	
LR	= Loftræsting	EI60	
VLR	= Vélknúin loftræsting	EI90	
PK	= Póstkassar	A-EI60	
NL	= Neyðarljós	A-EI120	
BO	= Björgunarop	REI60	
R	= Reykskynjari	REI120	
HSL	= Handslökkvitæki	A-REIM120	
ÚT	= Merktur útgangur		
HV	= Hitaveita		
VV	= Vatnsveita	**Hurðir**	
RR	= Rafmagnsveita	E30-CS	
ÚK	= Úðakerfi	EI30-CS	
DS	= Dyrasími	EI60-CS	
	= Fellistigi við björgunarop	**Gluggar**	
	= Brunaslanga	E30	
	= Stigleiðsla		
	= Stigleiðsla út		
	= Stjórnstöð brunaviðvörunarkerfis		
	= Inntak		
	= Bílastæði fyrir fatlaða		

Digitally signed by Gunnar H Kristjansson
DN: cn=Gunnar H Kristjansson gn=Gunnar H Kristjansson ou=IS Iceland,l=IS Iceland o=Brunahönnun slf. e=brunahonnun@brunahonnun.com
Reason: I am the author of this document
Location:
Date: 2021-06-04 10:31Z

Útg.	Dags.	Lýsing	Nafn
		SHS 08.06.2021	

1:100 0 1 2 3 4 5 m

KRark
Kristinn Ragnarsson arkitekt ehf.
Hlíðasmári 19 - 2.hæð . 201 Kópavogur . Ísland
S. 564.2255 . Fax. 544.4225
Kt. 581295.3589 . www.krark.is . krark@krark.is

Nónhamar 8
Hafnarfjörður

Landnúmer: 229952 | **Staðgreinir:**

Fjölbýlishús

Snið 3-4

Aðaluppdrættir

Hönnun:	KR	**Verknúmer:**	21023IF
Verkefnastjóri:	KR	**Mælikvarði:**	1 : 100
Teiknað:	VÞS	**Dagsetning:**	10.05.2021
Yfirfarið:	RCM	**Blað:**	**Útgáfa:**
Samþykkt: Kristinn Ragnarsson Kt. 120944.2669		A302	

Prnt: 10.05.2021
Save: 6/3/2021 3:21:47 PM
Skrá: BIM 360://21023IF-Nónhamar 8 Haf/21023IF-Nónhamar 8 Haf.rvt

Copyright © KRark . Höfundur áskilur sér allan rétt á teikningum - Fjölföldun er háð samþykki