


## Snið 1
1 : 100

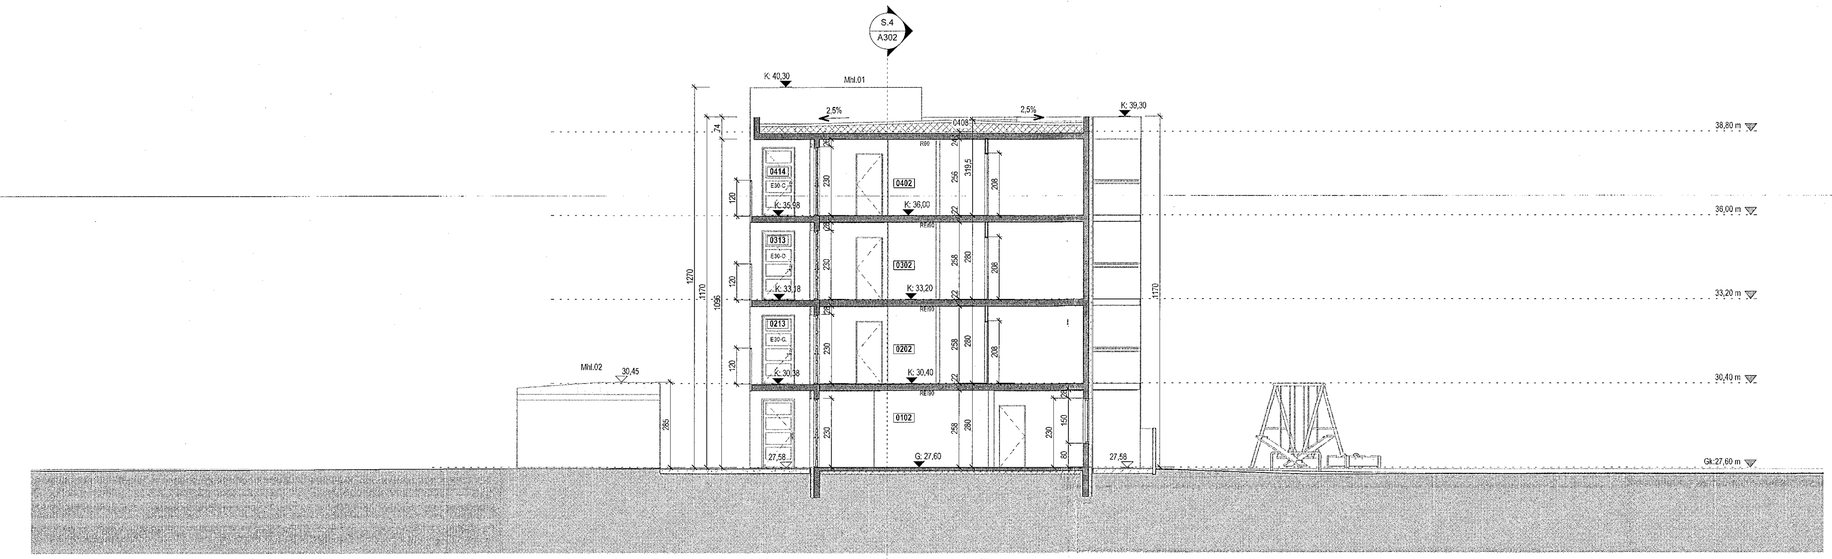


## Snið 2
1 : 100

Samþykkt þann
09. JÚNÍ 2021
Byggingarfulltrúinn í Hafnarfirði
Helga Bjarnadóttir

## Tákn

| | | |
|---|---|---|
| GN | = Gólfniðurfall | **Brunatákn** |
| ÞN | = Þakniðurfall | |
| SN | = Svalaniðurfall | **Veggir og hæðaskil** |
| LR | = Loftræsting | EI60 |
| VLR | = Vélknúin loftræsting | EI90 |
| PK | = Póstkassar | A-EI60 |
| NL | = Neyðarljós | A-EI120 |
| BO | = Björgunarop | REI60 |
| R | = Reykskynjari | REI120 |
| HSL | = Handslökkvitæki | A-REIM120 |
| ÚT | = Merktur útgangur | |
| HV | = Hitaveita | |
| VV | = Vatnsveita | **Hurðir** |
| RR | = Rafmagnsveita | E30-CS |
| ÚK | = Útkrani | EI30-CS |
| DS | = Dyrasími | EI60-CS |
| | = Felliskilgi við björgunarop | **Gluggar** E30 |
| | = Brunaslanga | |
| | = Stigleiðsla | |
| | = Stigleiðsla út | |
| | = Stjórnstöð brunaviðvörunarkerfis | |
| | = Inntak | |
| | = Bílastæði fyrir fatlaða | |

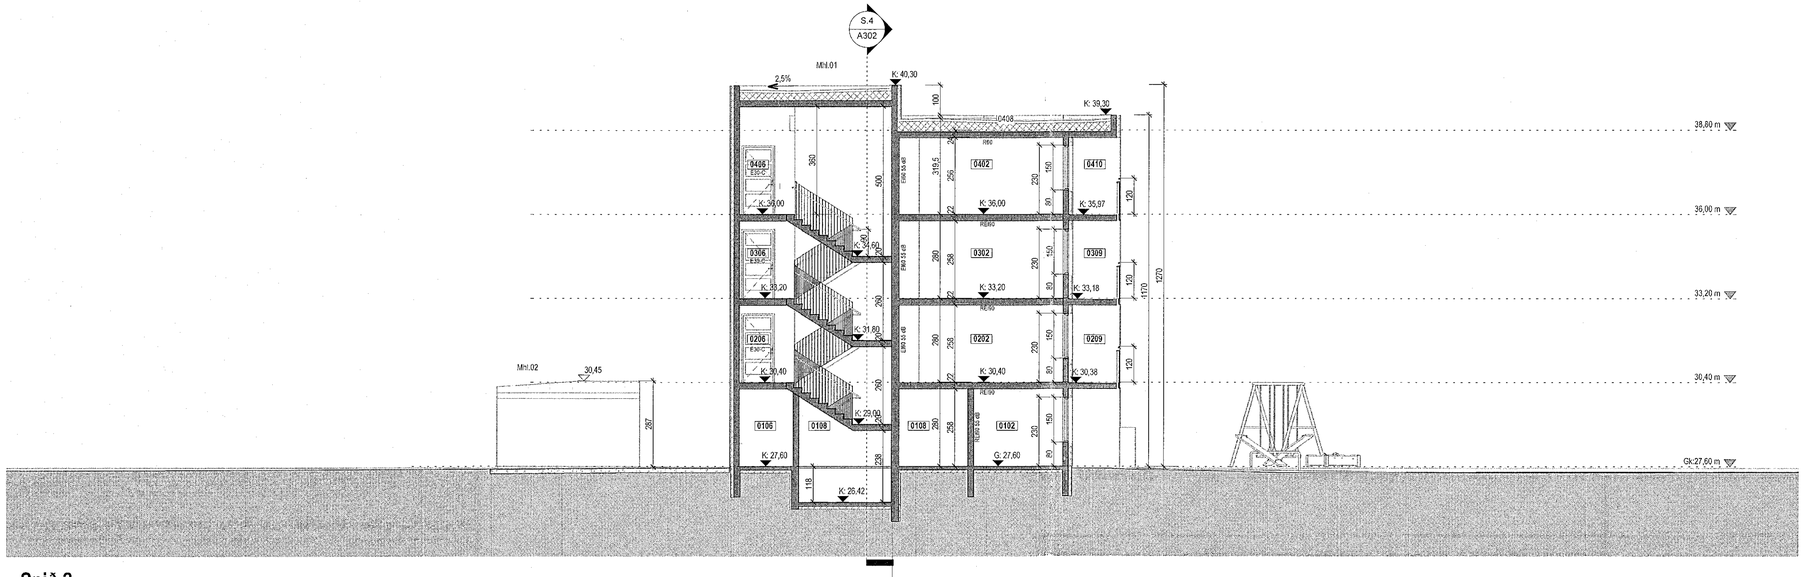Digitally signed by Gunnar H Kristjansson
DN: cn=Gunnar H Kristjansson, gn=Gunnar H Kristjansson, c=IS
Reason: I am the author of this document
Location:
Date: 2021-06-04 16:31:E

| Útg. | Dags. | Lýsing | Nafn |
|---|---|---|---|
| | | | |

SHS
08.06.2021

1:100 0 1 2 3 4 5 m

KRark
Kristinn Ragnarsson arkitekt ehf.
Hlíðasmári 19 - 2.hæð . 201 Kópavogur . Ísland
S. 564.2255 . Fax. 544.4225
Kt. 581298.3589 . www.krark.is . krark@krark.is

# Nónhamar 8
## Hafnarfjörður

| | |
|---|---|
| **Landnúmer:** 229952 | **Staðgreinir:** |
| Fjölbýlishús | |

## Snið 1-2
Aðaluppdrættir

| | | | |
|---|---|---|---|
| **Hönnun:** | KR | **Verknúmer:** | 21023IF |
| **Verkefnastjóri:** | KR | **Mælikvarði:** | 1 : 100 |
| **Teiknað:** | VÞS | **Dagsetning:** | 10.05.2021 |
| **Yfirfarið:** | RCM | **Blað:** | **Útgáfa:** |
| **Samþykkt:** Kristinn Ragnarsson Kt. 120944.2669 | | A301 | |

Copyright © KRark_Nónhamar eðlilegur réttur á teikningum - Fjölföldun er með samþykki samþykki

Plot: 10.05.2021
Save: 6/3/2021 3:21:37 PM
Skrá: BIM 360://21023IF-Nónhamar 8 Hafl/21023IF-Nónhamar 8 Haf.rvt
A1