



Tákn

GN	= Gólfborðfall	Brunatákn
PN	= Þakaburfall	Veggir og hæðaskil
SN	= Svamburfall	EI60
LR	= Loftbæring	E190
VLR	= Vélknúinn loftbæring	A-E60
PK	= Pistkassar	A-E120
ML	= Meyjarfjar	RE60
BO	= Björgunarpopp	RE120
R	= Reykiskjarni	A-REIM120
HSL	= Handsókkvæði	
UT	= Menntarútgangur	
HV	= Hitaveita	
VV	= Vatnaveita	
RR	= Ráðgjafaveita	
OK	= Ökutani	
DS	= Dyasíni	
		Hurðir
		E30-CS
		E90-CS
		E90-CS
		Guggar
		E90

[Symbol] = Félagslífi við björgunarpopp
 [Symbol] = Brunastanga
 [Symbol] = Sligeltósi
 [Symbol] = Sligeltósi út
 [Symbol] = Sligeltósi brunavörðunarkerfi
 [Symbol] = Inntak
 [Symbol] = Bilastæði fyrir fallata

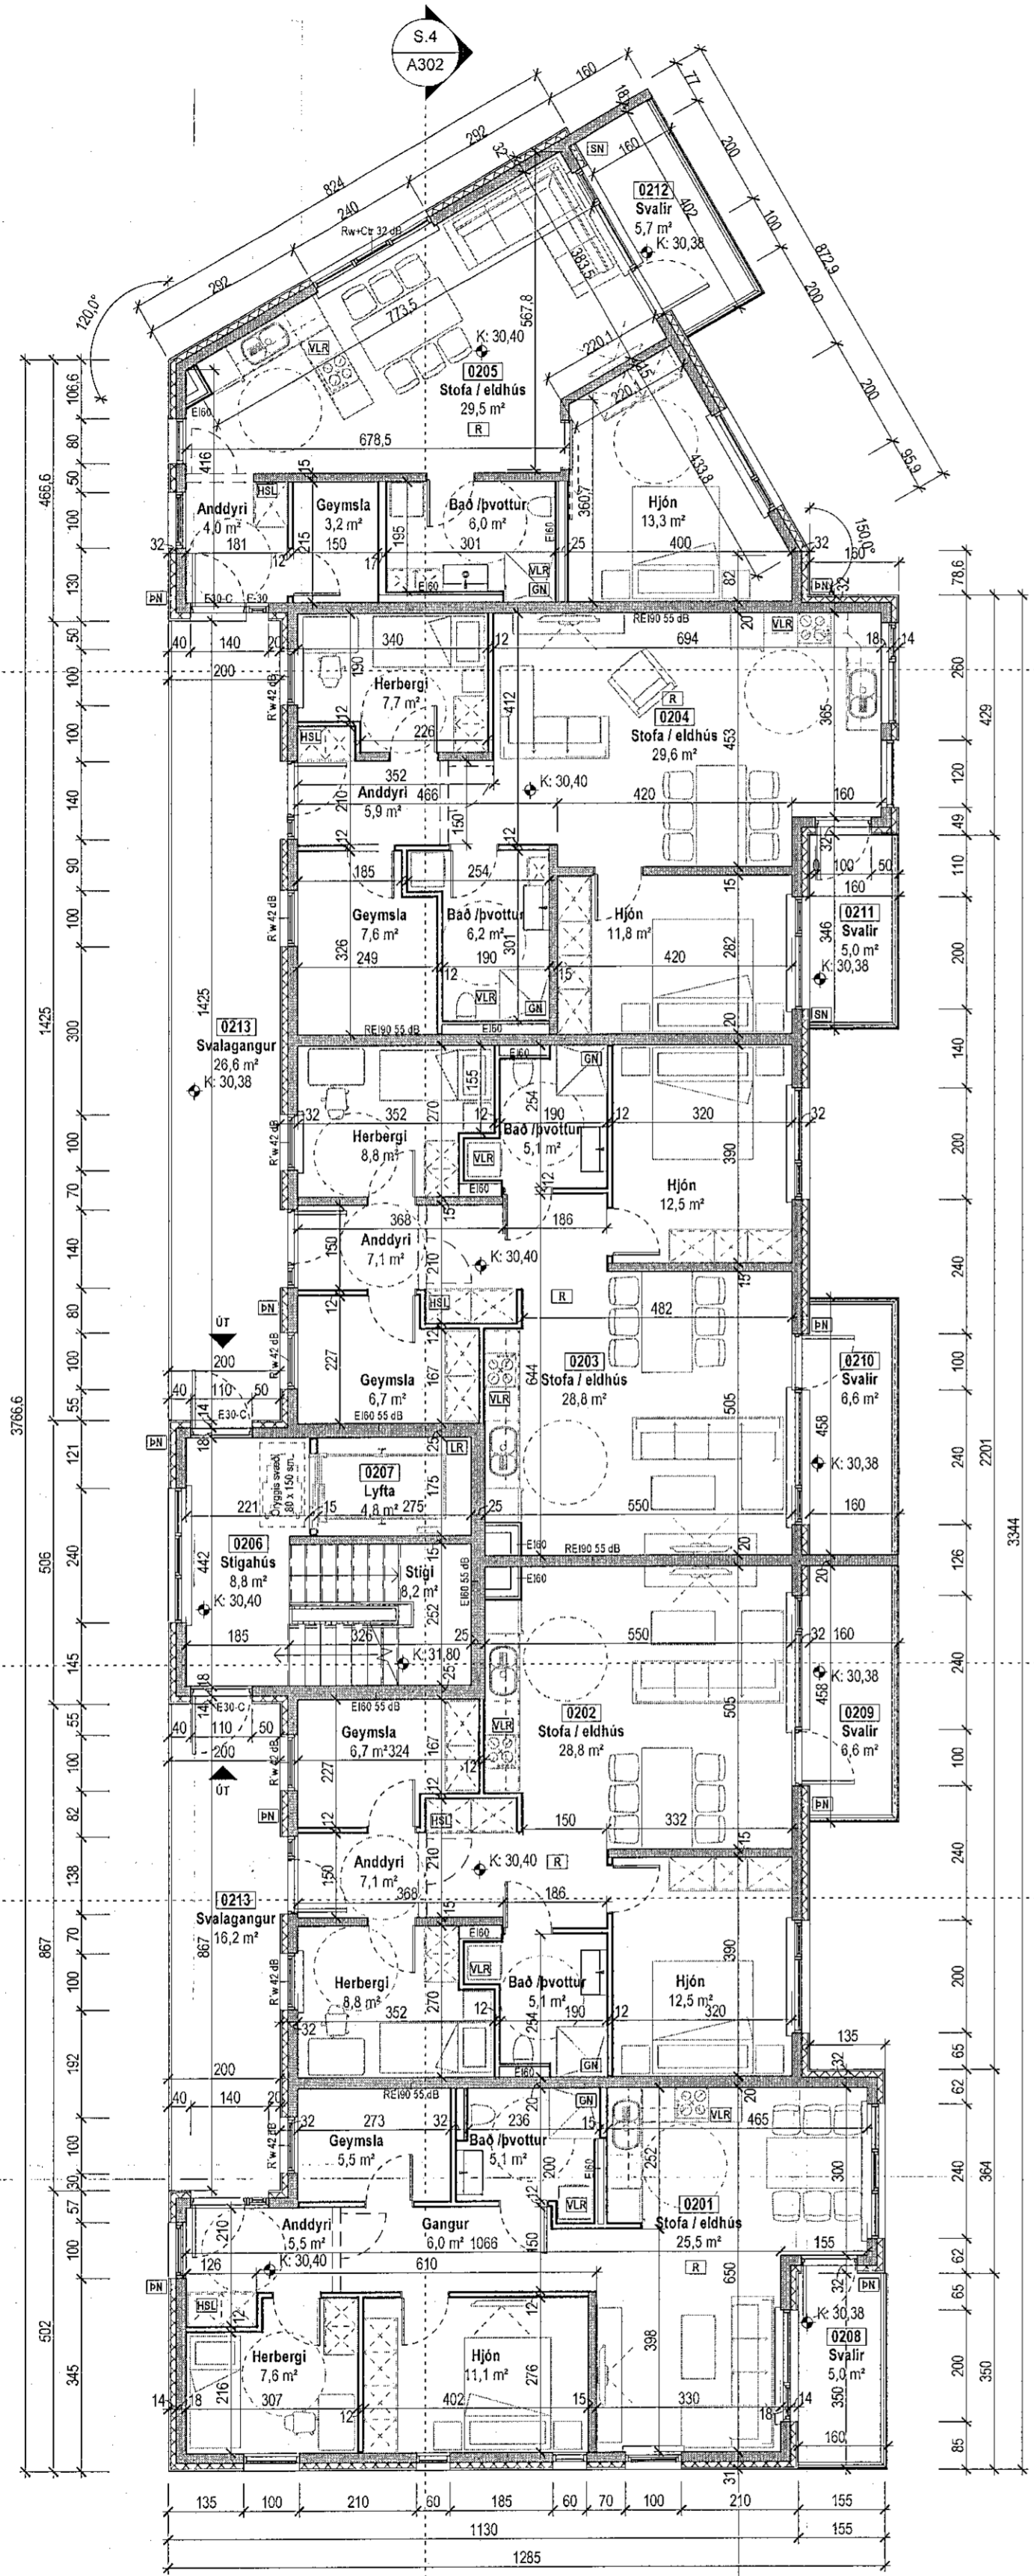

Grunnmynd 2. hæðar
1:100

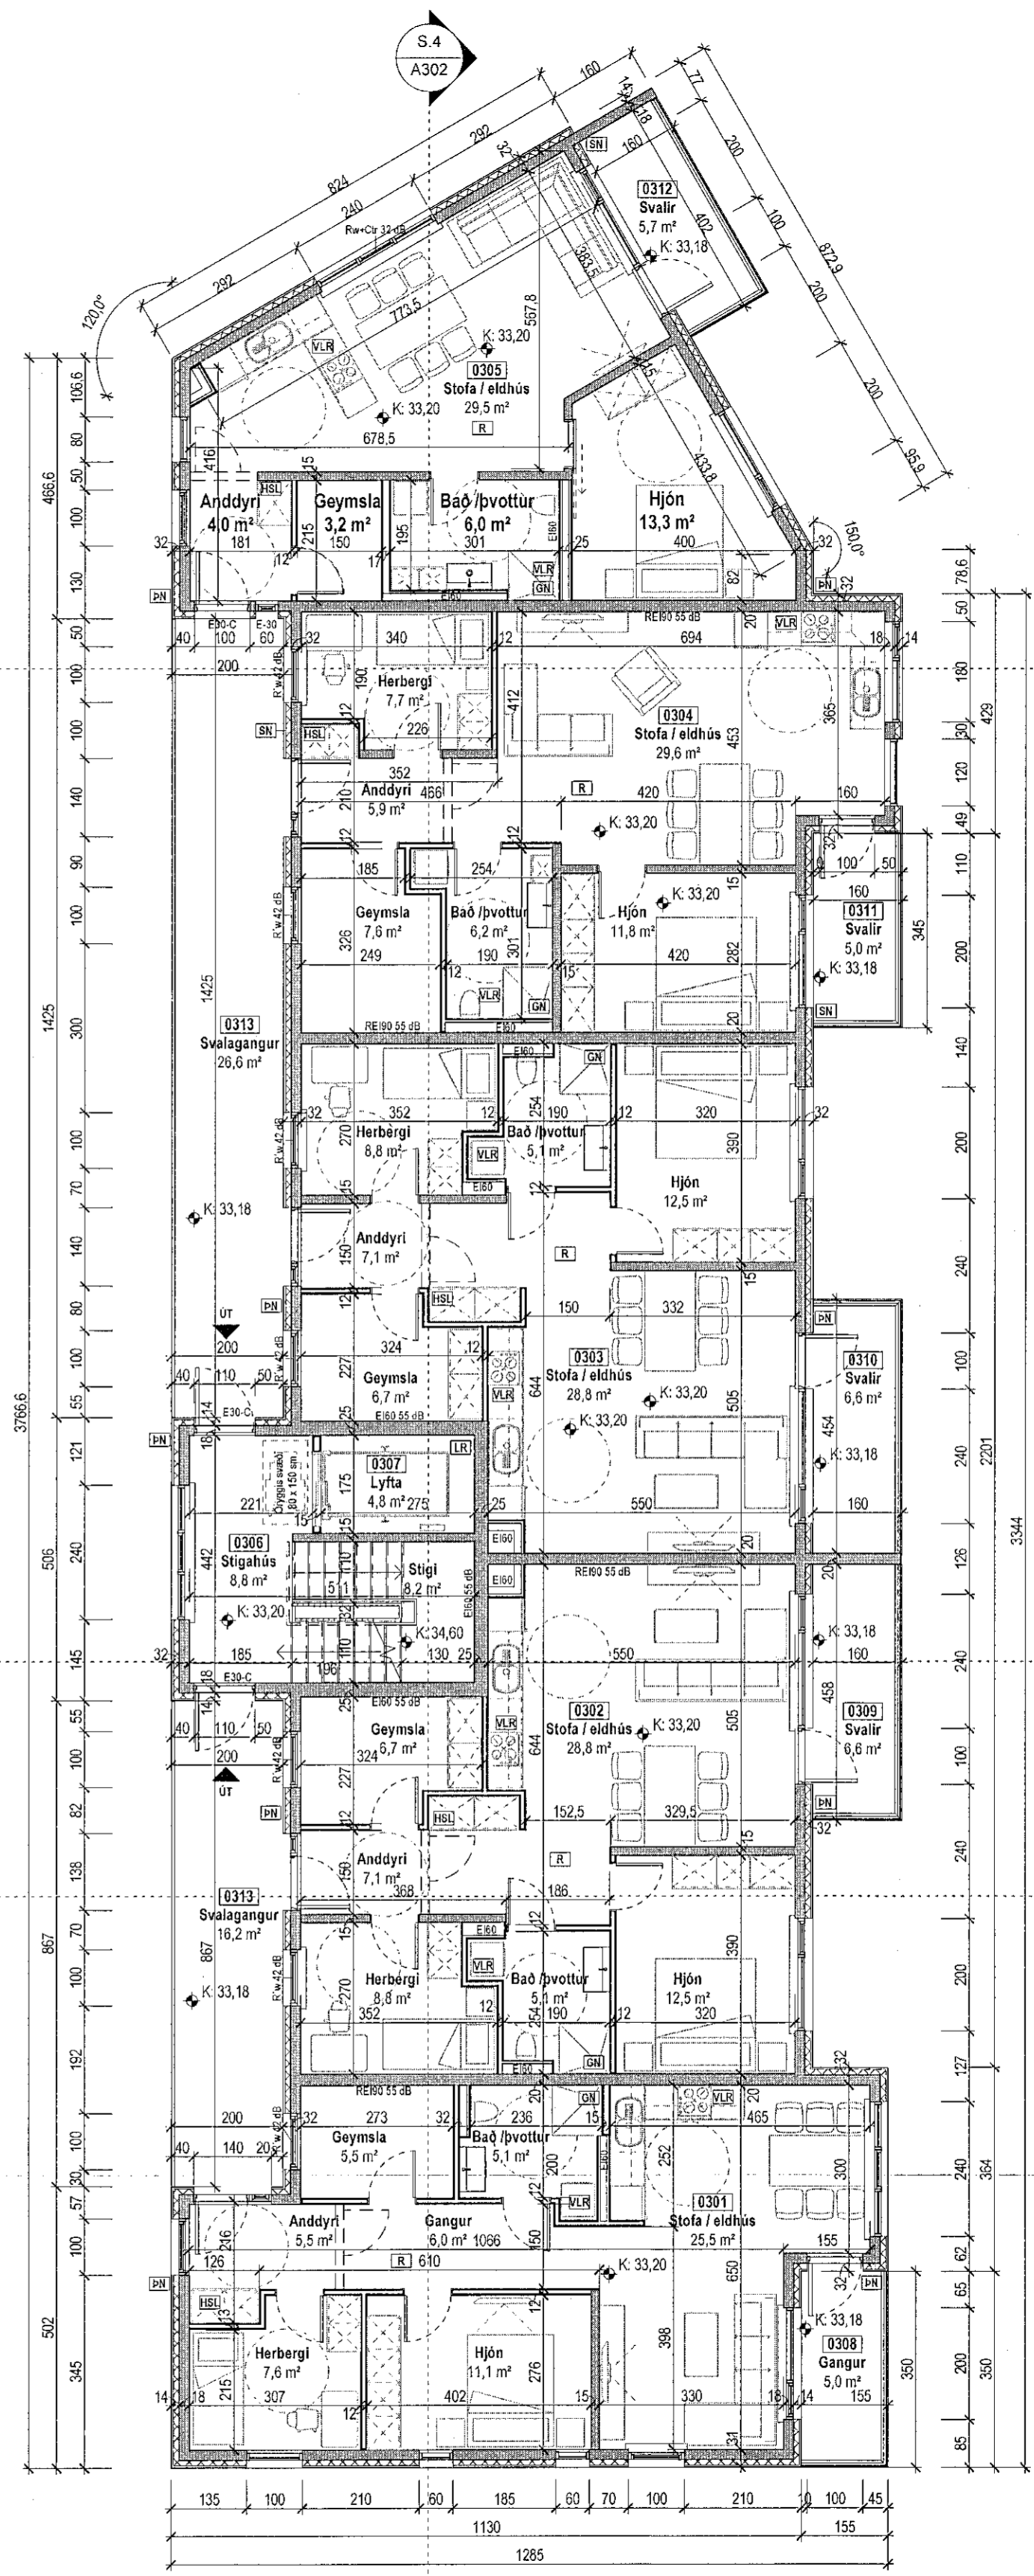

Grunnmynd 3. hæðar
1:100

Útg. Dags. Lýsing Nafn

545
08.06.2021

1:100

0 1 2 3 4 5 m

KRark Kristinn Ragnarsson arkitekt ehf.
Hlíðarsmári 19-21, Laub. 201 Kópavogur, Ísland
Sí. 564.2255. Fax. 544.4225
Kt. 581298.3559 - www.krark.is - krark@krark.is

Nónhamar 8
Hafnarfjörður

Landnúmer: 229952 Staðgreinir: Fjölbýlishúsi

Grunnmynd 2-3. hæðar
Aðaluppdrættir

Hönnun: KR Verknúmer: 210231F
Verkefnastjórn: KR Mælikvarði: 1:100
Teiknaði: VPS Dagsetning: 10.05.2021
Yfirfariði: RCM Bláð: Útgáfa:

Sampykkt: Kristinn Ragnarsson Kt. 120944.2689 A102