



Samþykkt þann
09. JÚNÍ 2021
Byggingarfulltrúinn í Hafnarfirði
Sóluur Þymundir

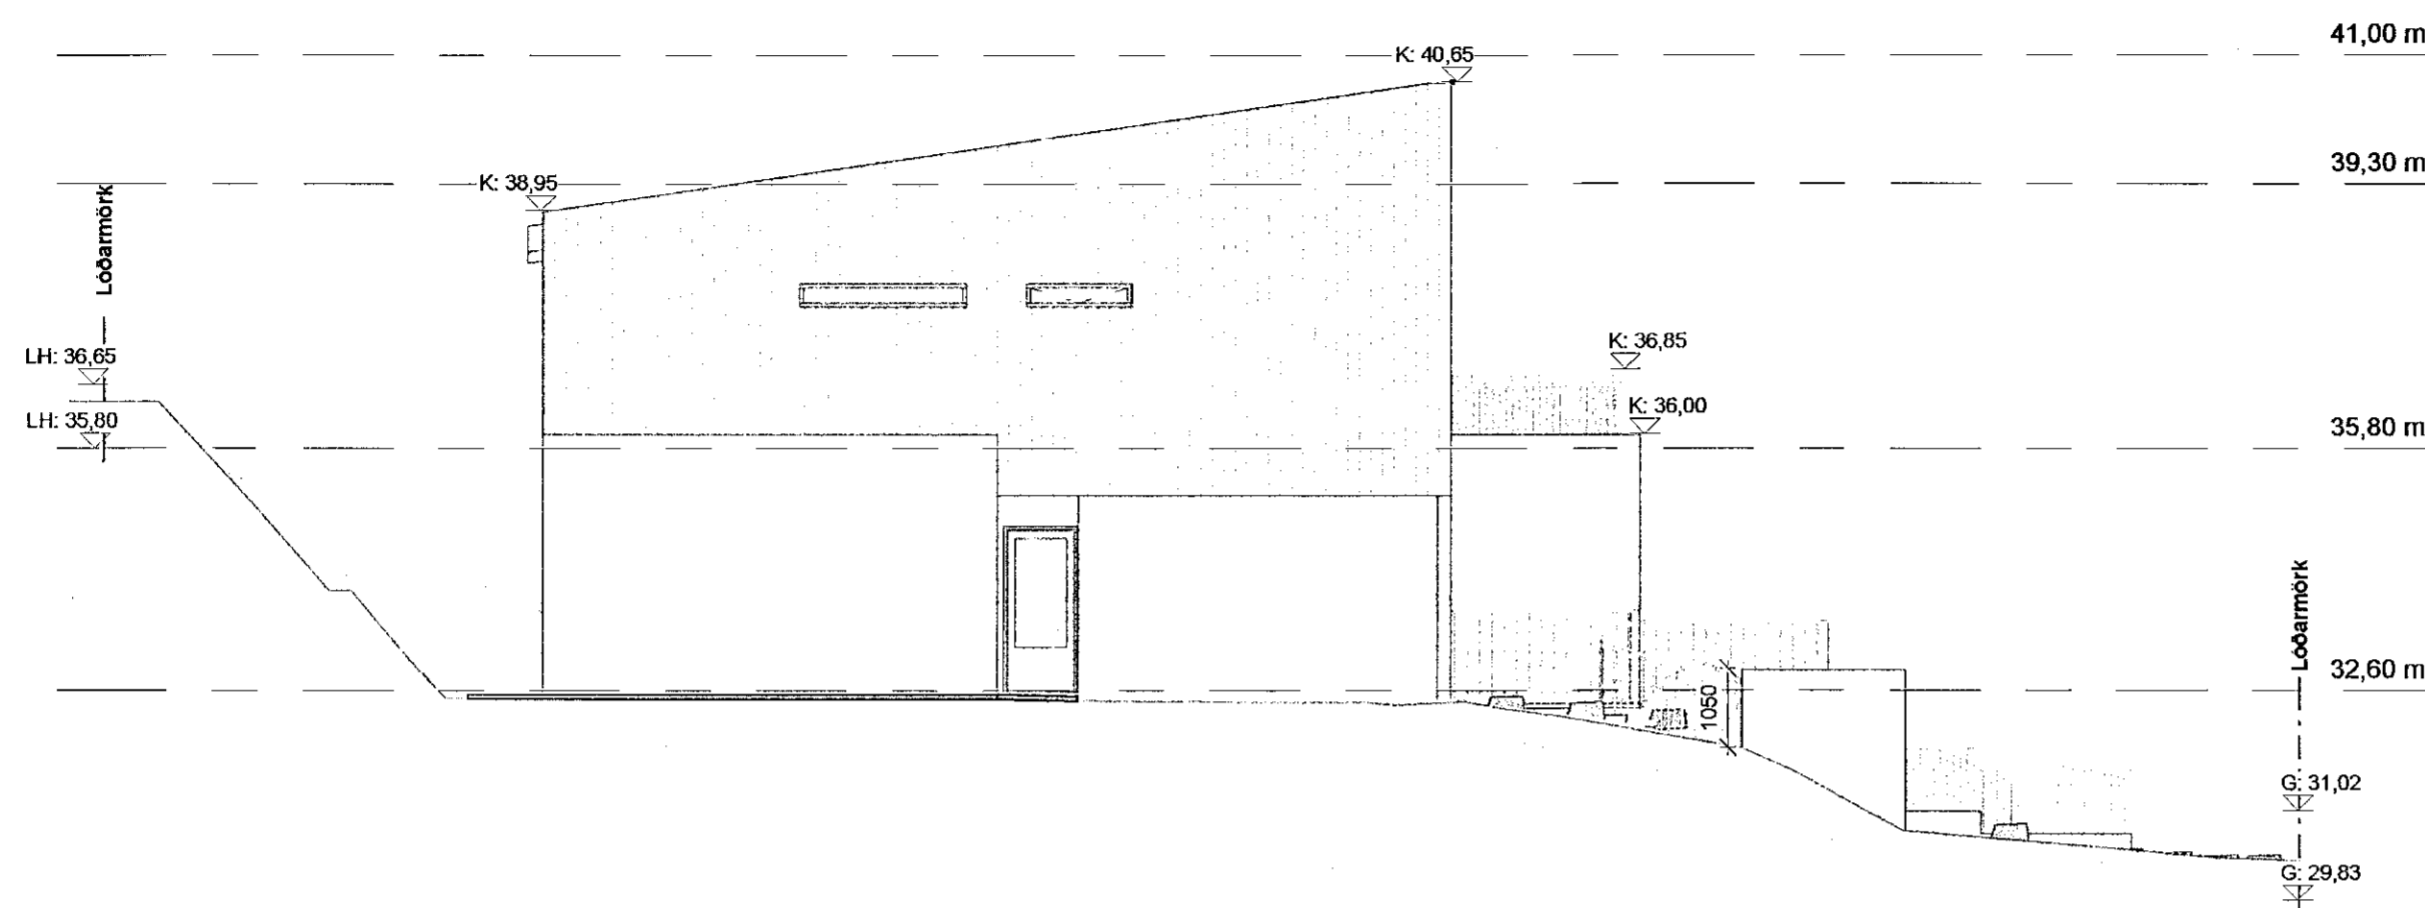

NORÐUR
1 : 100

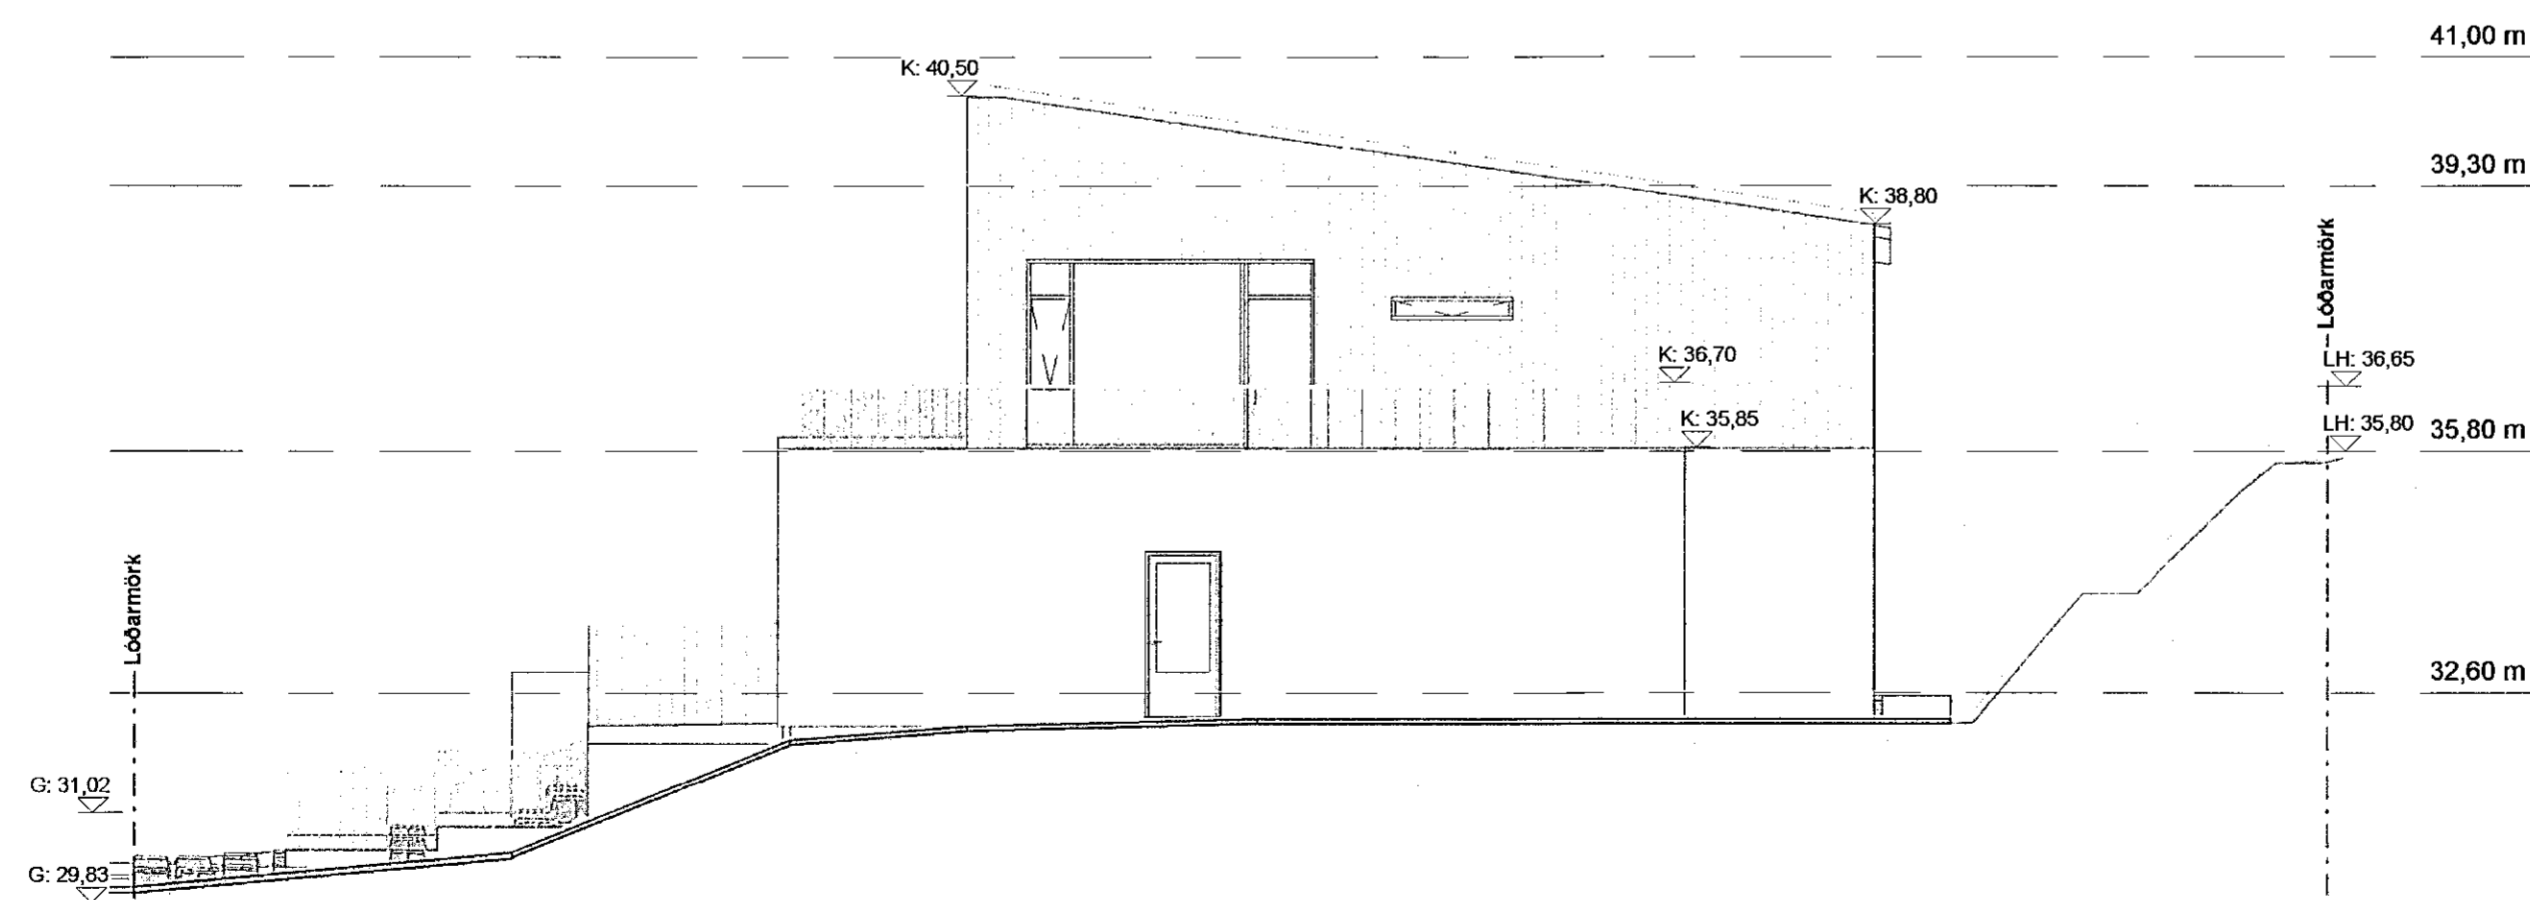

SUÐUR
1 : 100

F	Ath. frá byggingafltr. og SHS 01.06.2021	PP	01.06.2021
E	Athugasemdir byggingafltr. 27.05.2021	PP	29.05.2021
D	Aðlögun að nýju deiliskipulagi	PP	14.05.2021
C	Hús hækkað um 0,5m í landi	PP	15.09.2020
B	Uppfært m.t.t. athugasemda	PP	28.07.2020
A	Verkeikning	PP	29.06.2020
Útg.	Breyting	Hönnuður	Dags.

Verkeikning

Strendingur ehf.
verkeiðþjónusta
Dalshraun 1
220 Hafnarfjörður
Sími: 575-5640
www.strendingur.is
strendingur@strendingur.is

Aðaluppdráttur

Hönnuður: Páll Póulsen Rt. 200367-4/29

Hönnunarstjóri: Páll Póulsen Rt. 200367-4/29

Tinnuskarð 24
221 Hafnarfjörður

Útlitsmyndir

SHS
08.01.2021

Teiknað / Hannað:	Dags:
PP/PP	29. júní 2020
Kvarði:	Nr. teikningar:
1 : 100	F A-109
Breyting:	Stærð:
	A2