


AUSTUR
 1 : 100

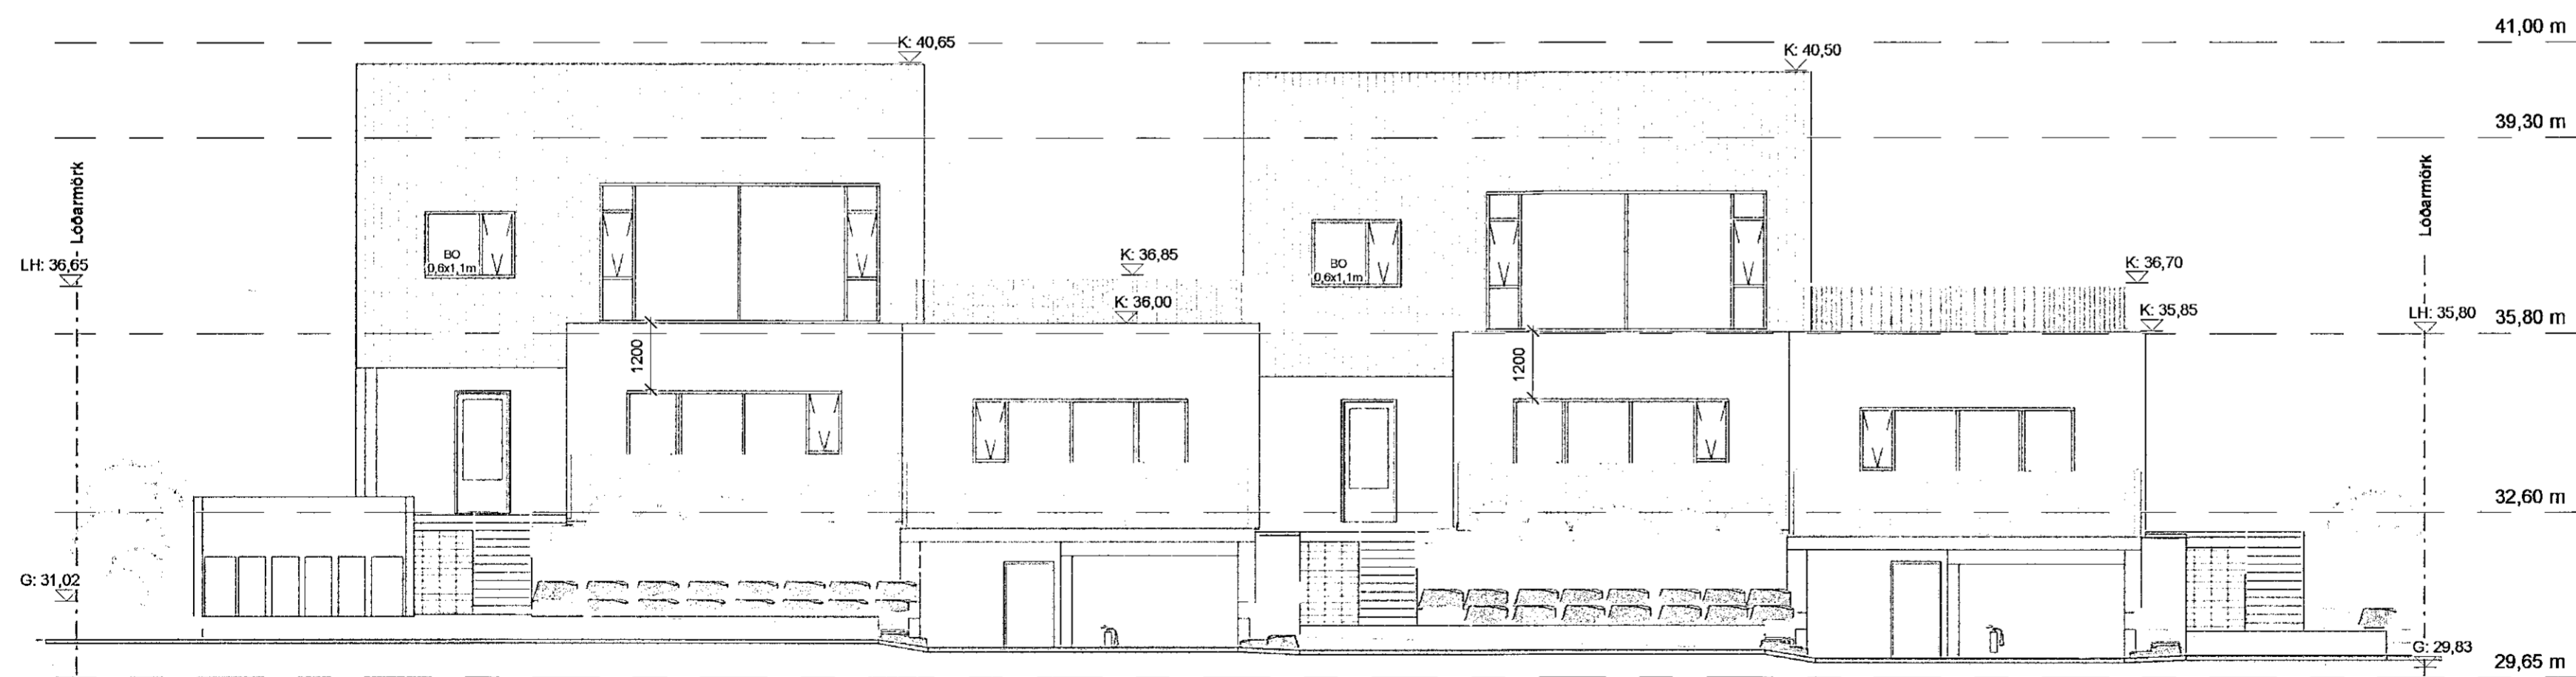

VESTUR
 1 : 100

Útg.	Breyting	Hönnuður	Dags.
F	Ath. frá byggingafltr. og SHS 01.06.2021	PP	01.06.2021
E	Athugasemdir byggingafltr. 27.05.2021	PP	29.05.2021
D	Aðlögun að nýju deiliskipulagi	PP	14.05.2021
C	Hús hækkað um 0,5m í landi	PP	15.09.2020
B	Uppfært m.t.t. athugasemda	PP	28.07.2020
A	Verkeikning	PP	29.06.2020

Verkeikning

Strendingur ehf.
 verkfræðipjónusta
 Dalshraun 1
 220 Hafnarfjörður
 Sími: 575-5640
 www.strendingur.is
 strendingur@strendingur.is

Aðaluppdráttur

Hönnuður: Páll Póulsen kt. 200367-4729
 Hönnunarsjóni: Páll Póulsen kt. 200367-4729

SHS
 08.06.2021
Tinnuskarð 24
 221 Hafnarfjörður
 Útlitsmyndir

Teiknað / Hannað:	Dags:
PP/PP	29. júní 2020
Kvarði: 1 : 100	Breyting: F
Nr. teikningar: A-108	Stærð: A2