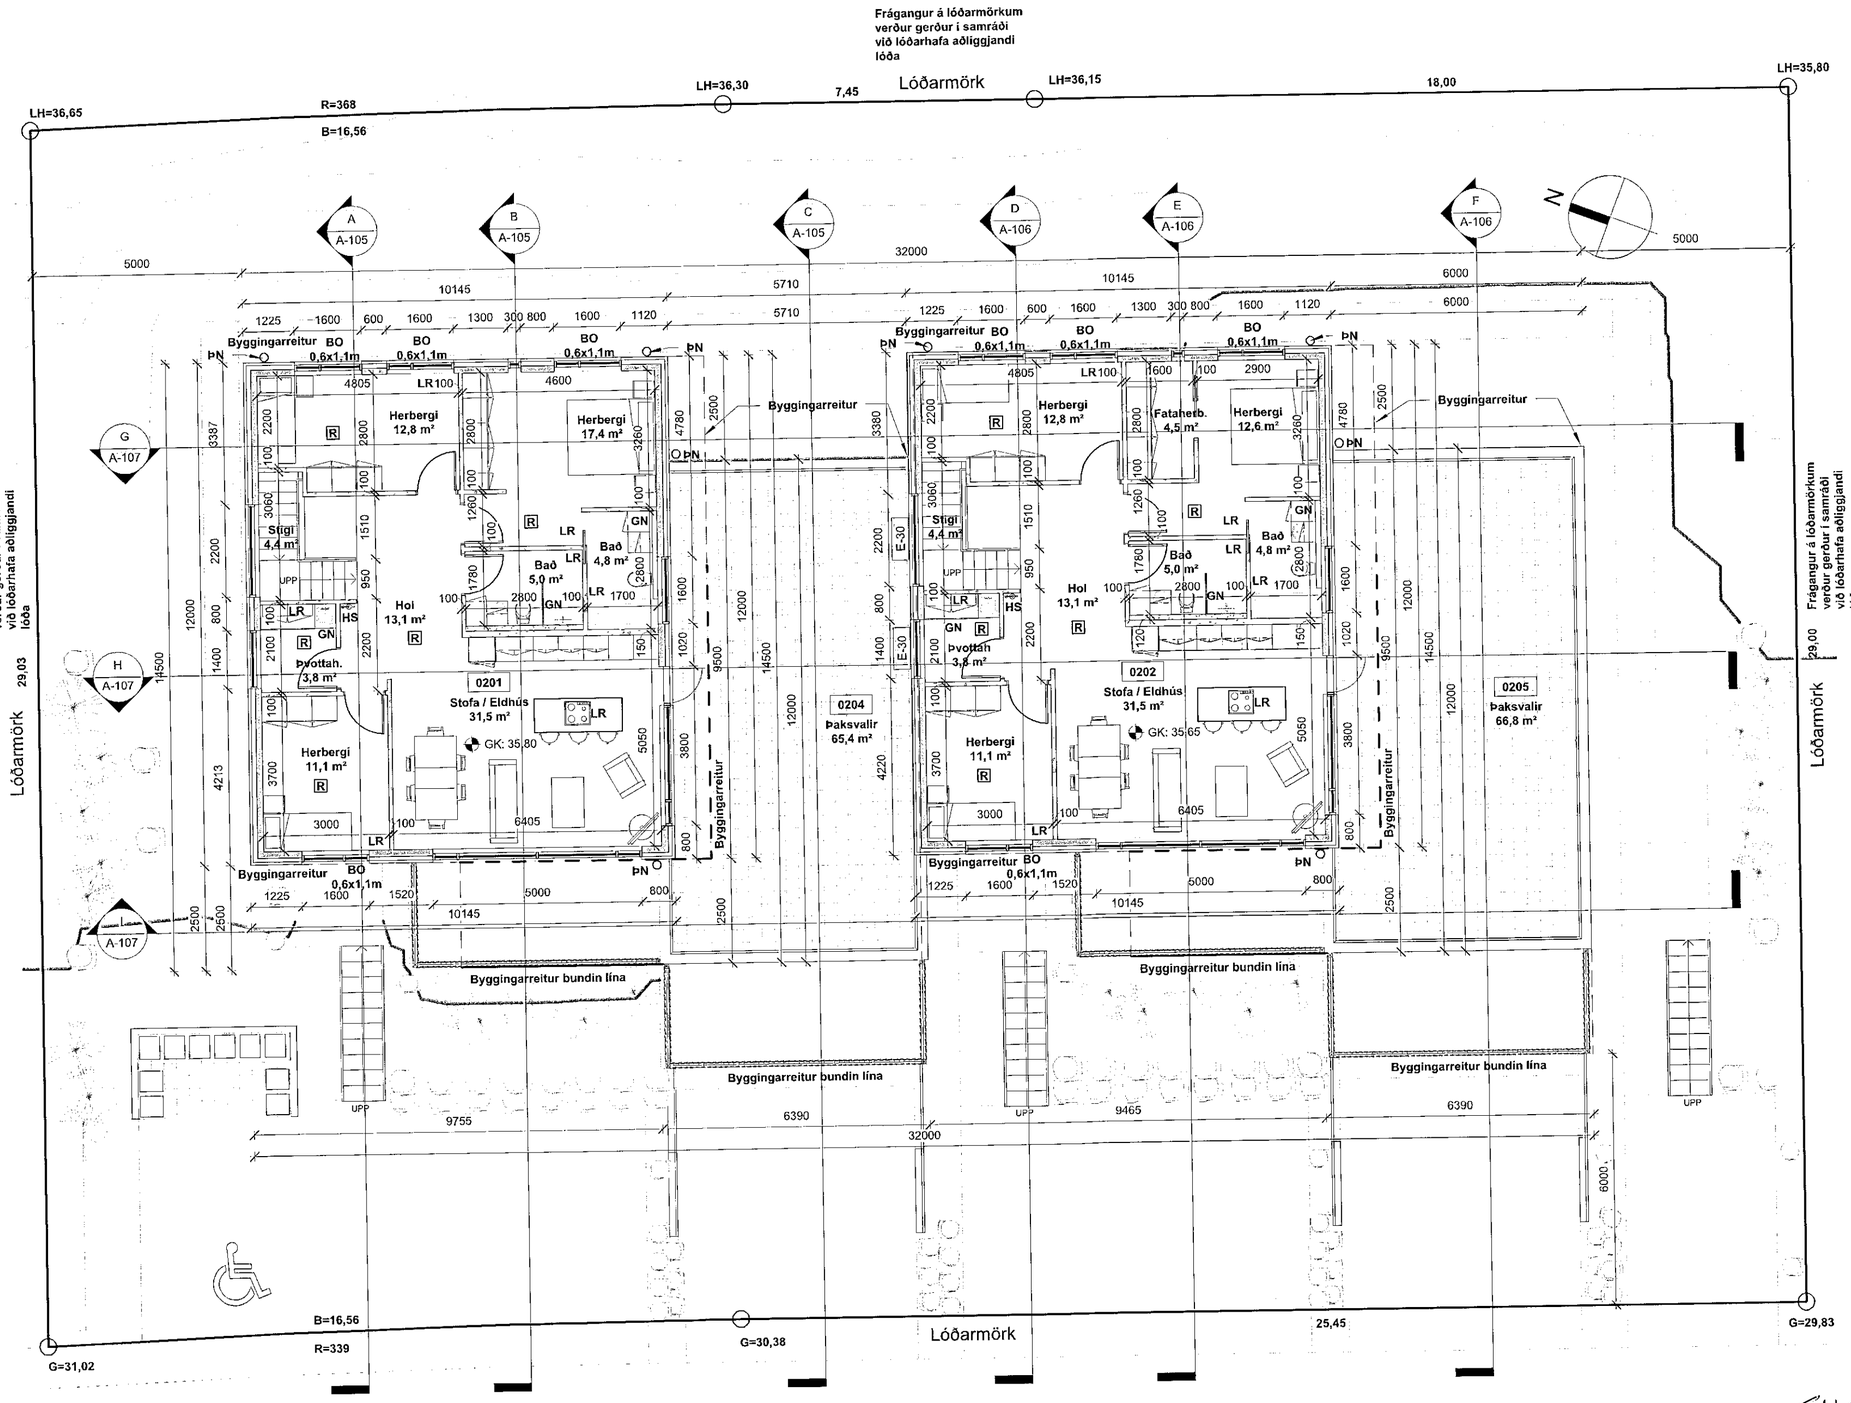

GRUNNMYND 2. HÆÐ

1 : 100

Samþykkt þann
09. JÚNÍ 2021
Byggingarfulltrúinn í Hafnarfirði

Útg.	Breyting	Hönnuður	Dags.
F	Ath. frá byggingafltr. og SHS 01.06.2021	PP	01.06.2021
E	Athugasemdir byggingafltr. 27.05.2021	PP	29.05.2021
D	Aðlögun að nýju deiliskipulagi	PP	14.05.2021
C	Hús hækkað um 0,5m í landi	PP	15.09.2020
B	Uppfært m.t.t. athugasemda	PP	28.07.2020
A	Verkteikning	PP	29.06.2020

Verkteikning

Strendingur ehf. verkfræðiþjónusta
Dalshraun 1
220 Hafnarfjörður
Sími: 575-5640
www.strendingur.is
strendingur@strendingur.is

Aðaluppdráttur

Hönnuður: Páll Poulsen kt. 200367-4729

Hönnunarstjóri: Páll Poulsen kt. 200367-4729

SHS
08.06.2021

Tinnuskarð 24
221 Hafnarfjörður
Grunnmynd 2. hæð

Teiknað / Hannað:		Dags:	
PP/PP		29. júní 2020	
Kvarði:	Breyting:	Nr. teikningar:	Stærð:
1 : 100	F	A-104	A2