



A-A
 1 : 100

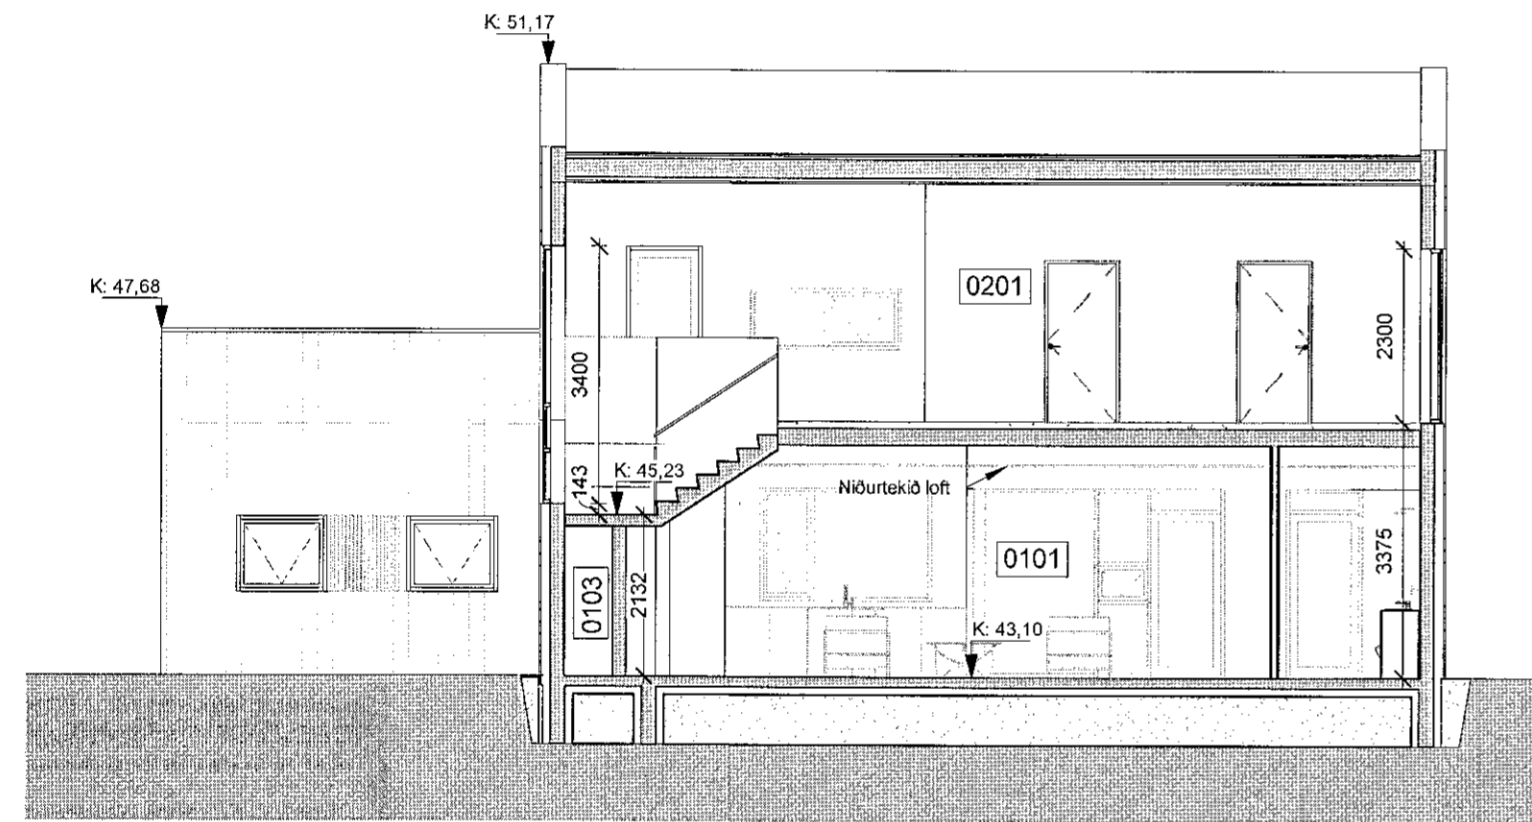

B-B
 1 : 100

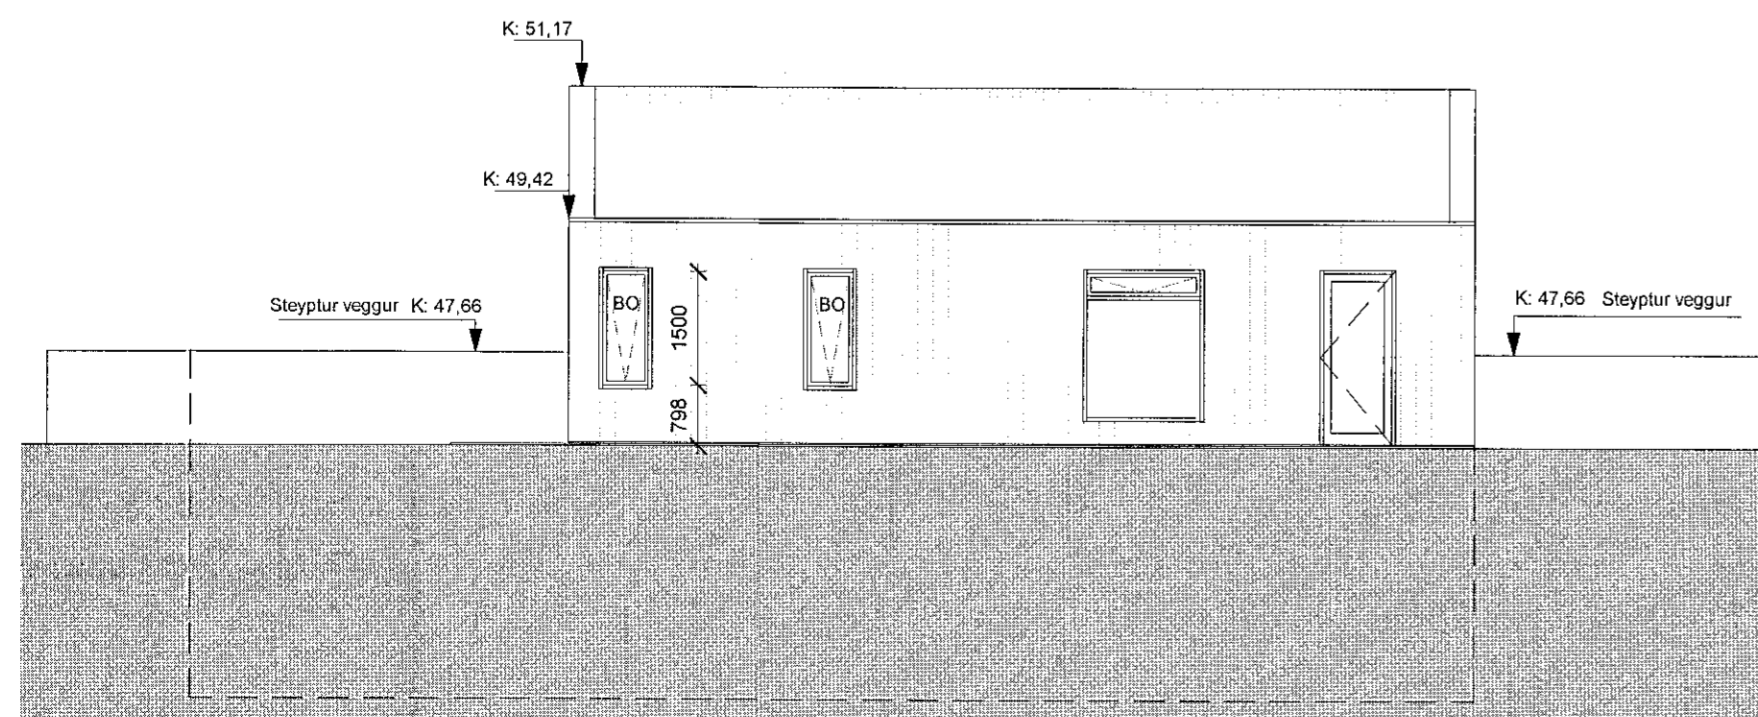

Norð-austur
 1 : 100

Öll mál eru í mm. Mælið ekkí af teikningum. Öll mál afhugist á staðnum. Ósamræmi í teikningum og vafaatriði skal tilkynna arkitektum strax.

SHS
 08.06.2021

A	Gluggar / Mithurðir	25.5.2021	SHP	ÁBÁ
Útg.	Skipting / Breyting	Dags	Teiknað	Yfirfarid

Einbýlishús
 TEGUND VERKS

Völuskarð 30
 GATA/STAÐSETNING

Aðaluppdráttur

Útlit og snið

VERKKAUPI:	Andri Þ. Sigurjónsson / Anna H. Ragnarsdóttir
KENNITALA VERKKAUPA:	230580-3089 / 040585-2229
LANDNÚMÉR:	227989
STAÐGR.:	1400-1-XXXXXXX
MHL:	01
MKV.:	1:100
BLAÐSTÆRÐ:	A2
ÚTGÁFA DAGS:	17/03/21
TEIKNAD:	SHP
YFIRFARIÐ:	ÁBÁ

2006

1.xx.01 - A

VERKNR.	TEIKNINGANR.	ÚTGÁFA
---------	--------------	--------

ARKIBYGG
 arkitektar

ÁSTRÍÐUR BIRNA ÁRNADÓTTIR FAI
 kt: 220684-2459
STEFANÍA H. PÁL MARSD.
 STEFANÍA HELGA PÁL MARSDÓTTIR BFI
 kt: 210382-4539

Tjarnargata 10, 101 Reykjavík - S. 781-3442 / 863-1923 - arkibbygg@arkibbygg.is - www.arkibbygg.is

© ARKIBYGG ARKITEKTAR

HÖNNUNUR ÁSKILUR SÉR ALLAN HÉTT Á TERNINGUM - ÞJÓLFÓLUN ER HÁÐ SKRIFLEGU SAMÞYKKT