



skýringar:

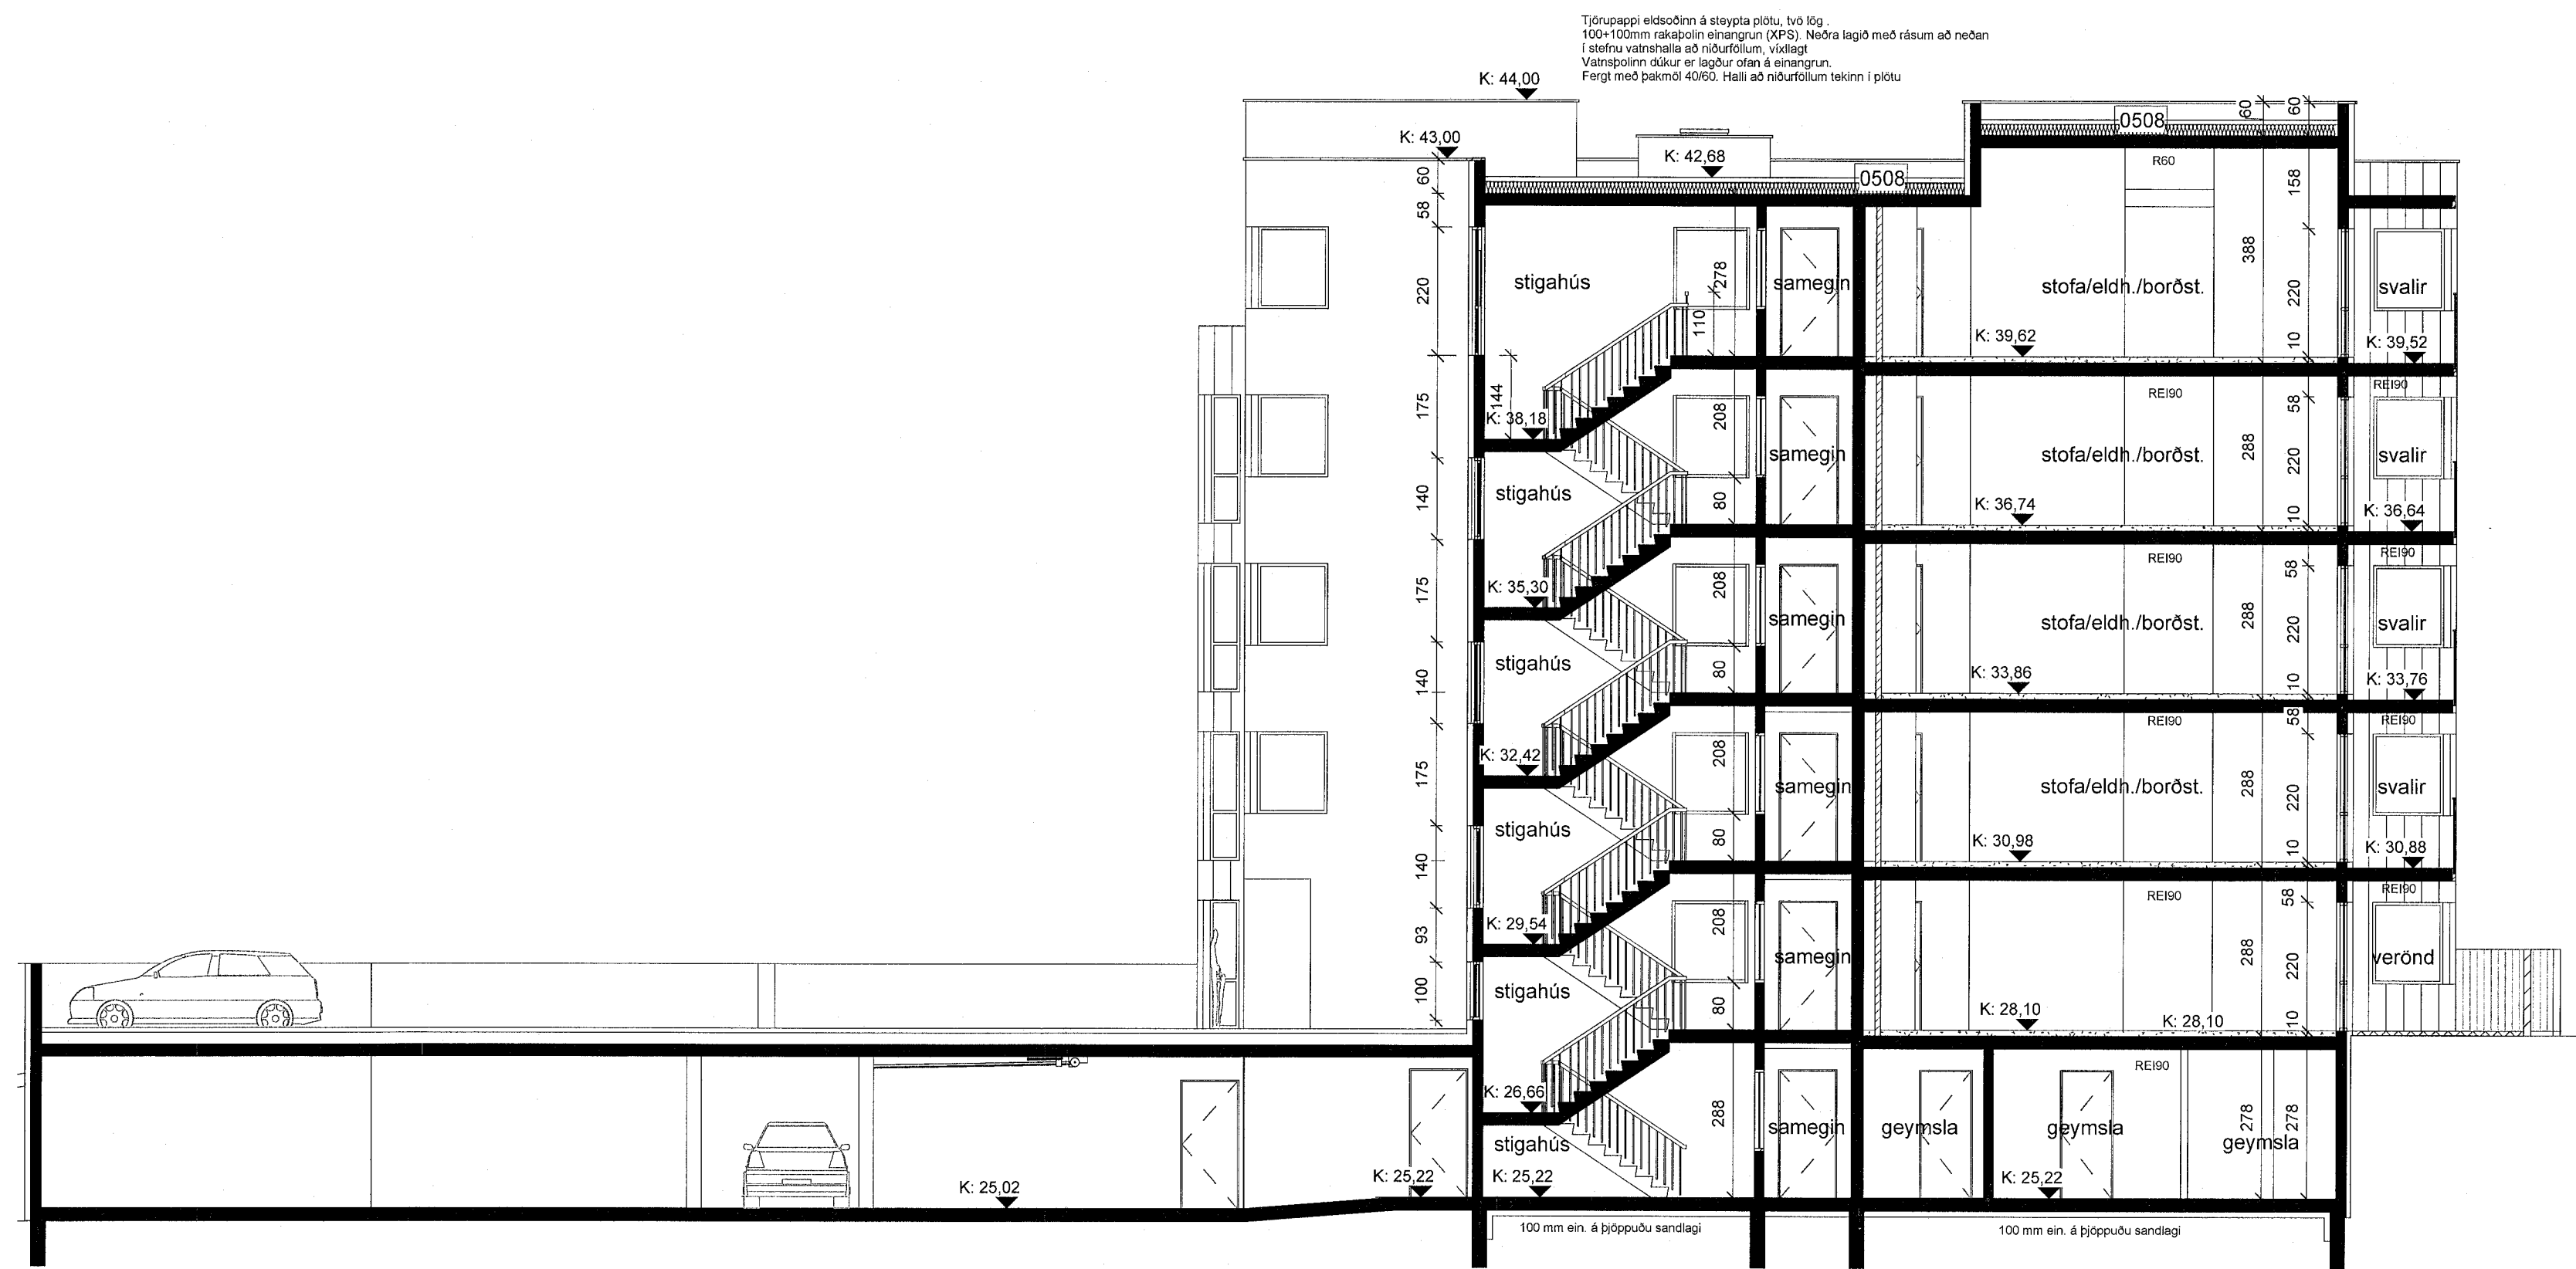

A-A
1 : 100

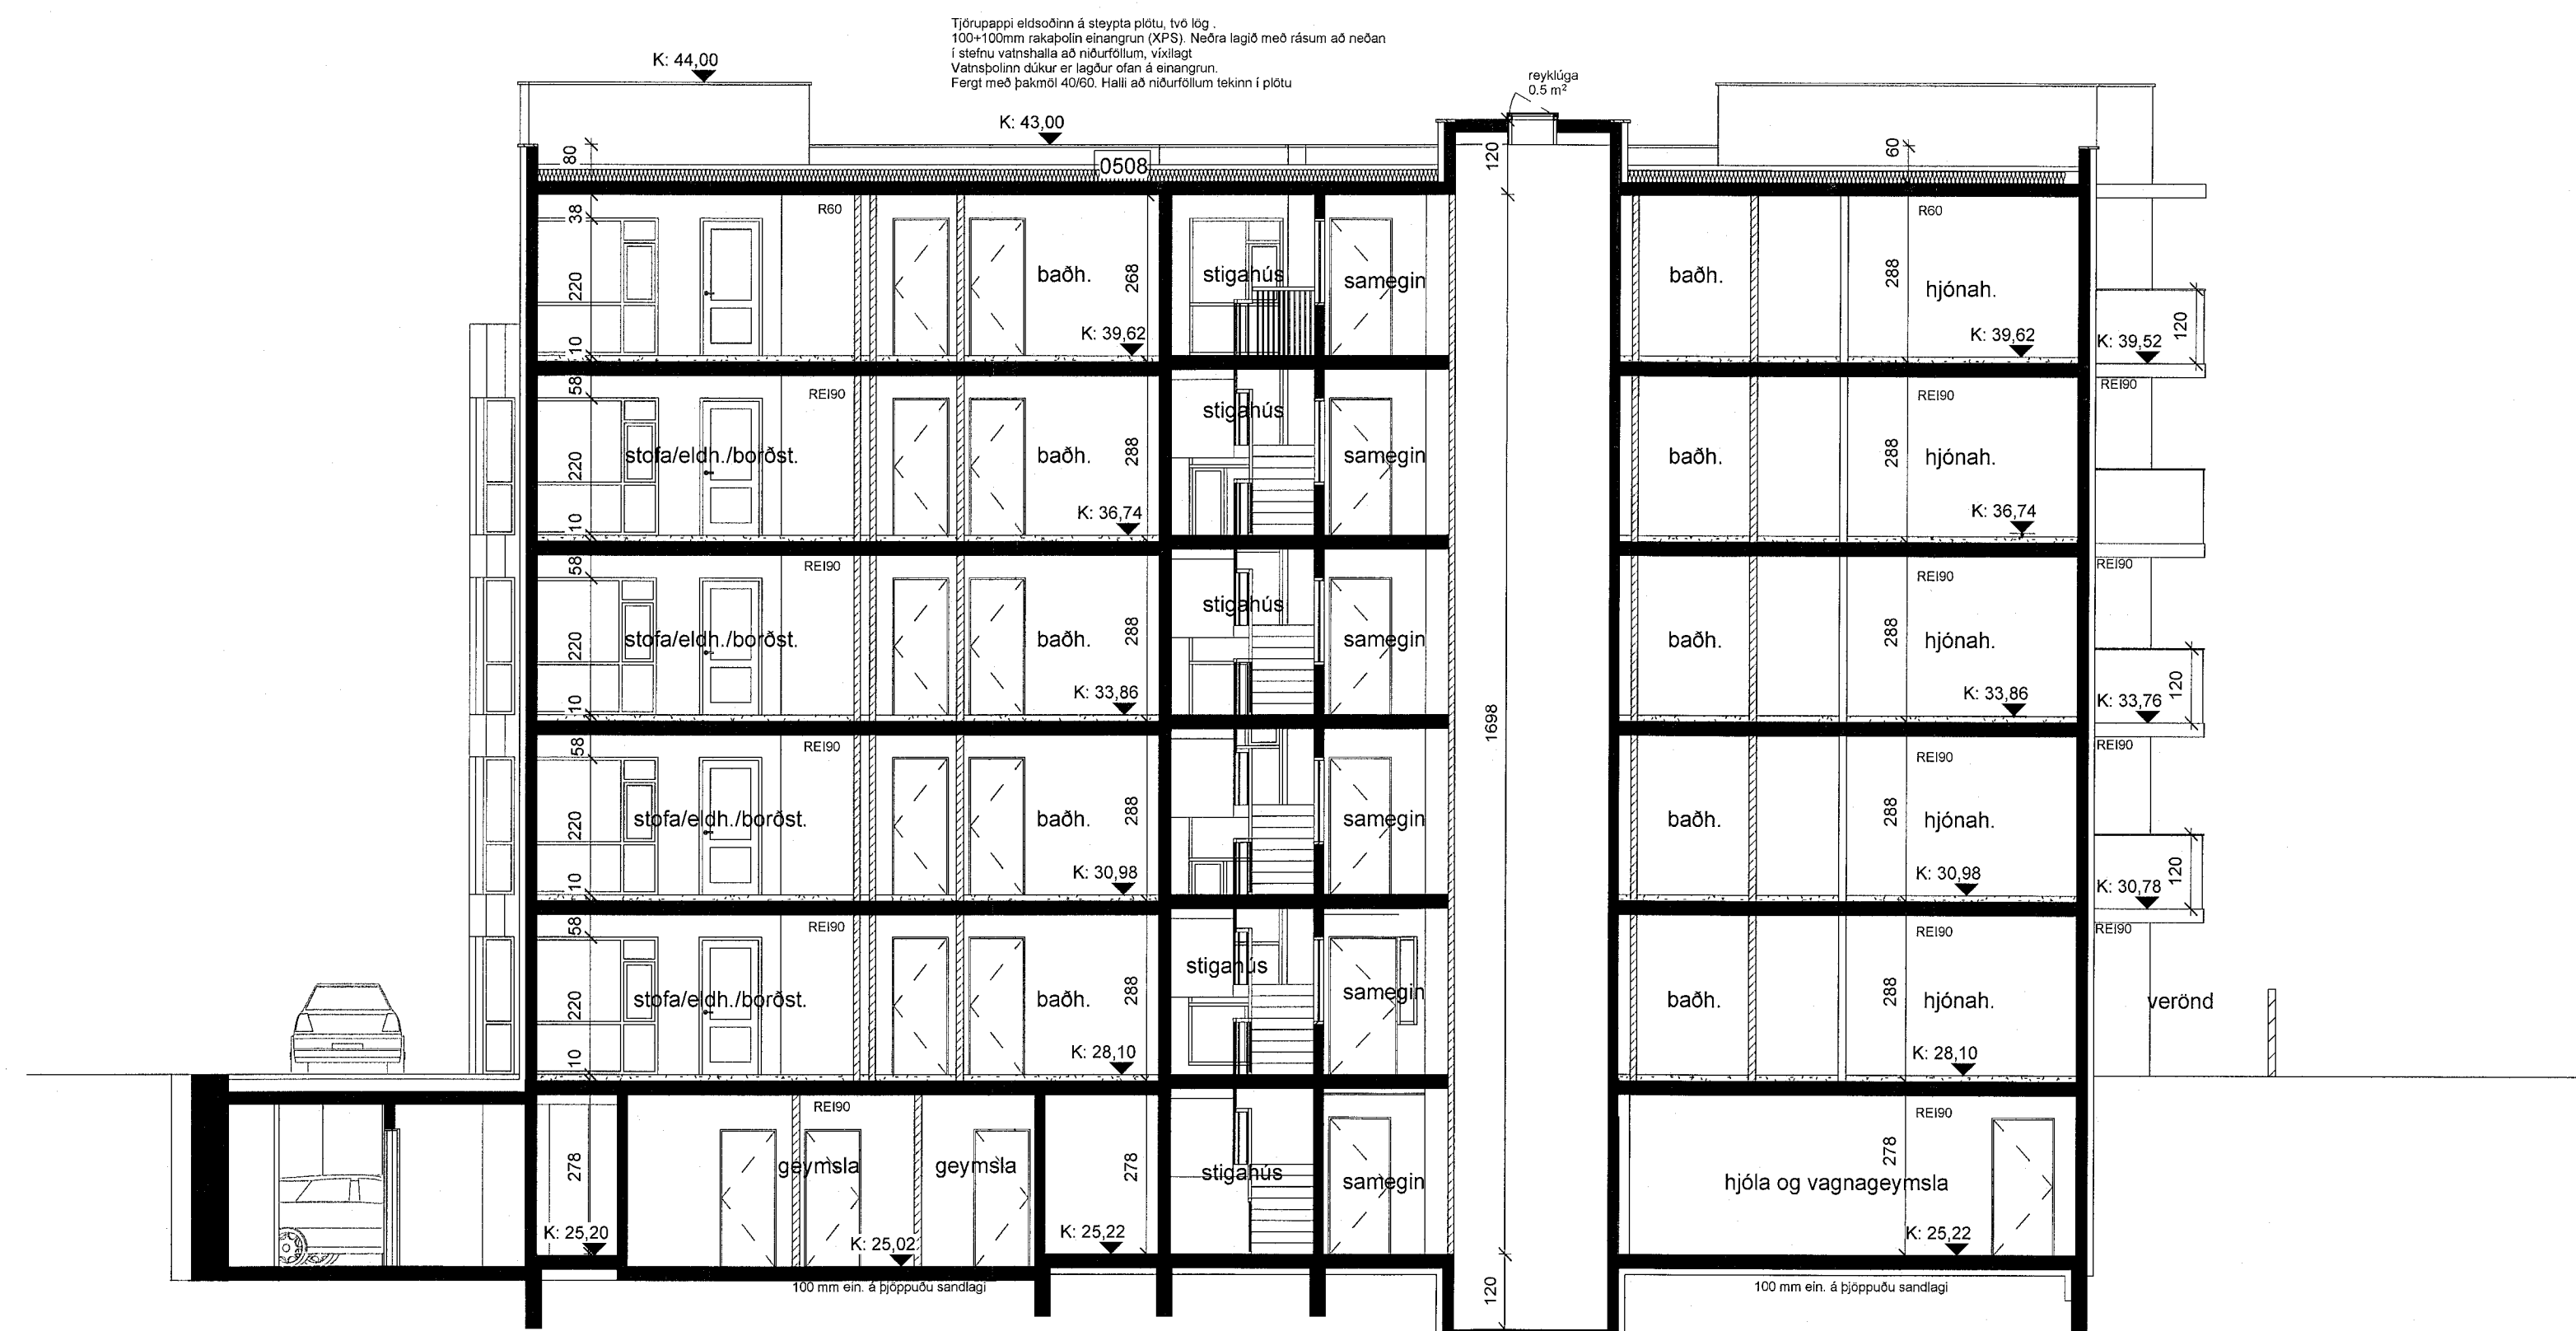

B-B
1 : 100

breytingar:

SHS
13. sep. 2022

Verkefni:
Hringhamar 39 og 41

Aðaltekning

snið

Hannað af:	GG, AM, NA	Mælikvarði:	1 : 100
Telknað af:	NA	Dagsetning:	30.08.2022

Samþykkt:
Stefn. Dinn kgs

Yfirfarið af
hugvinnuáætlun
SLS
LOTA

ARCHUS arkitektar

Guðmundur Gunnlaugsson, arkitekt FAÍ
kt: 19054-3419
Archus sf, teiknistofa, Stórhöfða 17,
110 Reykjavík. s: 567 7735 gsm: 898 7894
gg@archus.is - www.archus.is