



Ásýnd - Suð-vestur
mkv. 1:100

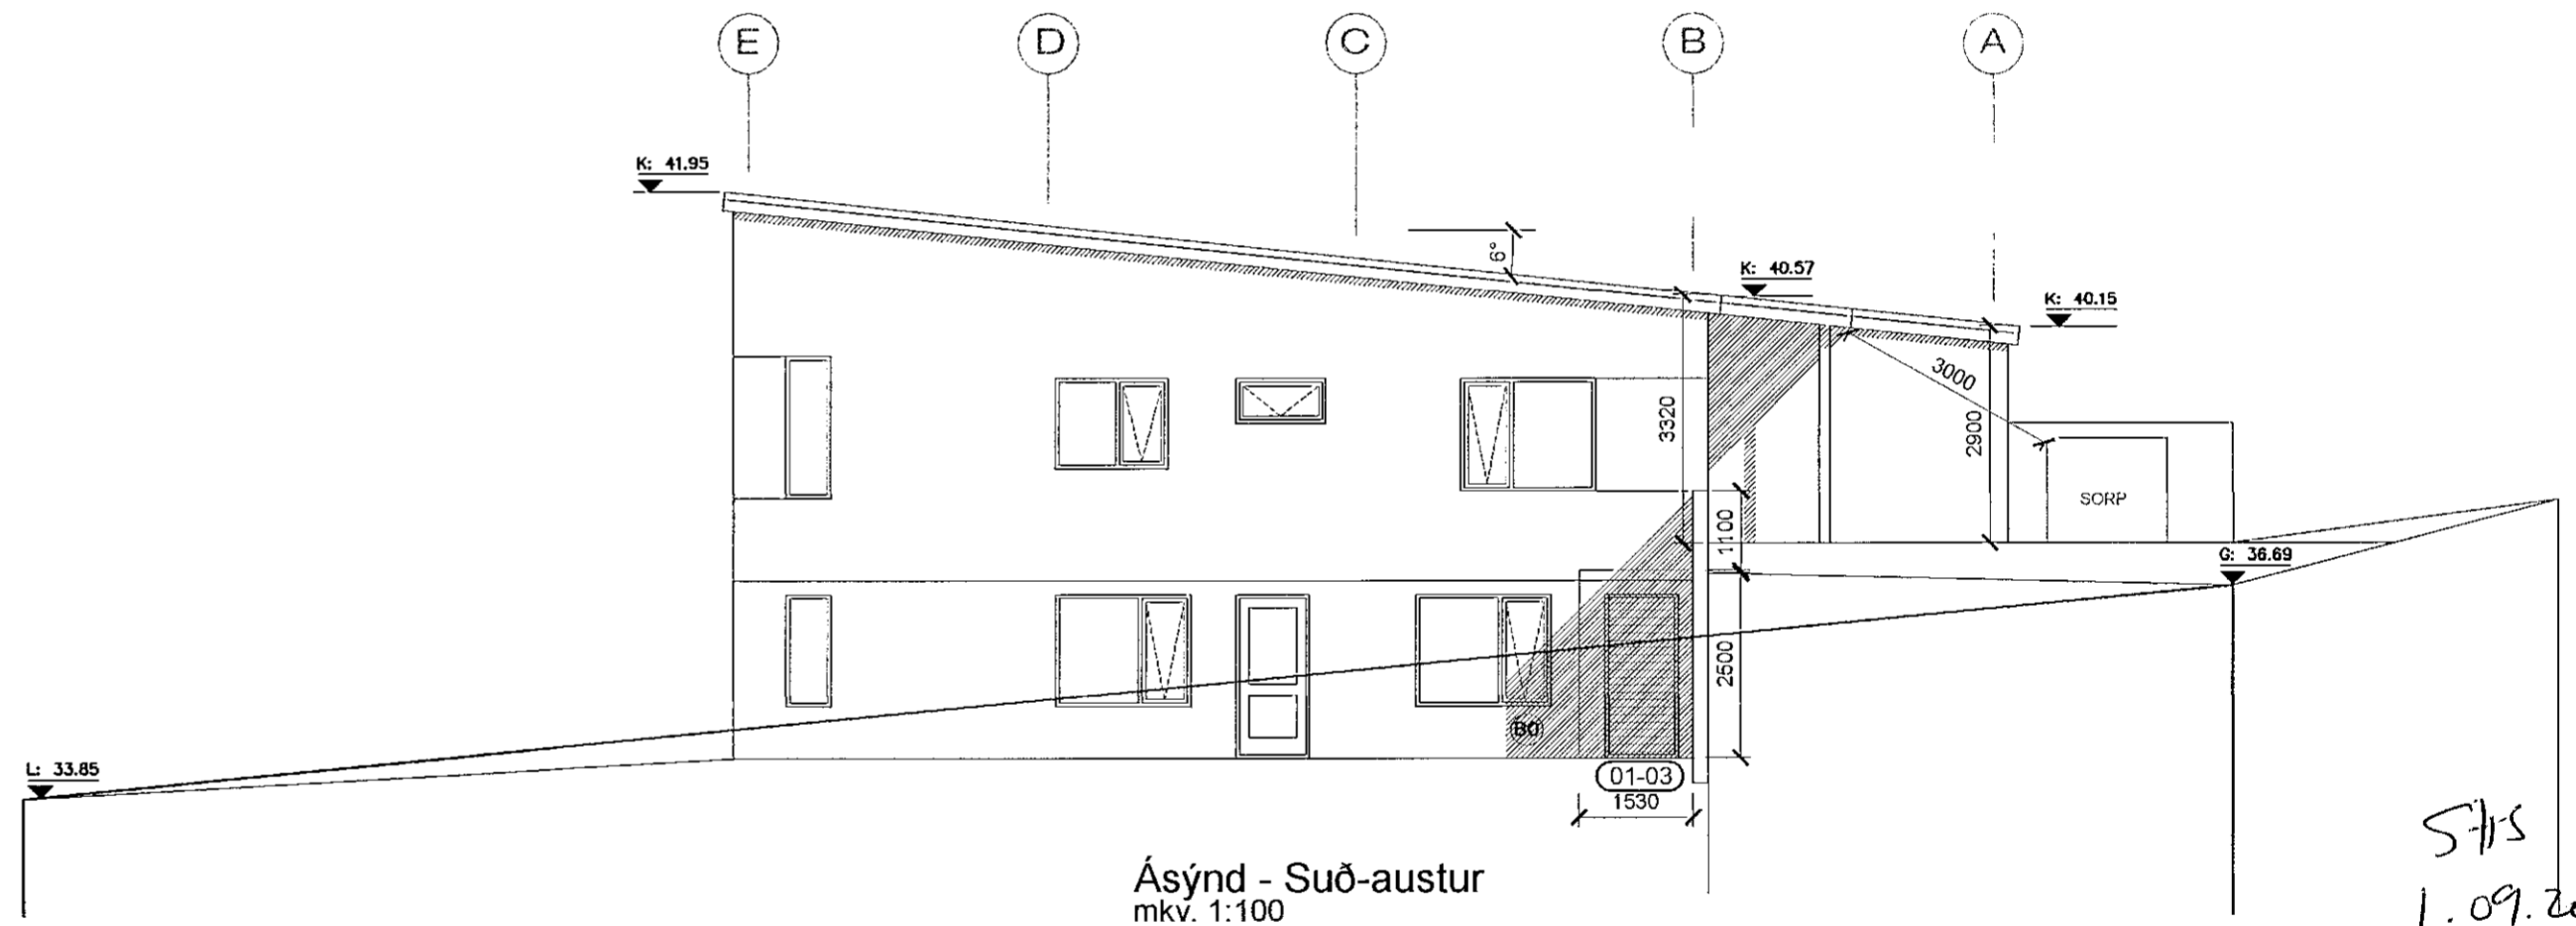

Ásýnd - Suð-austur
mkv. 1:100

S.H.S.
1.09.2021

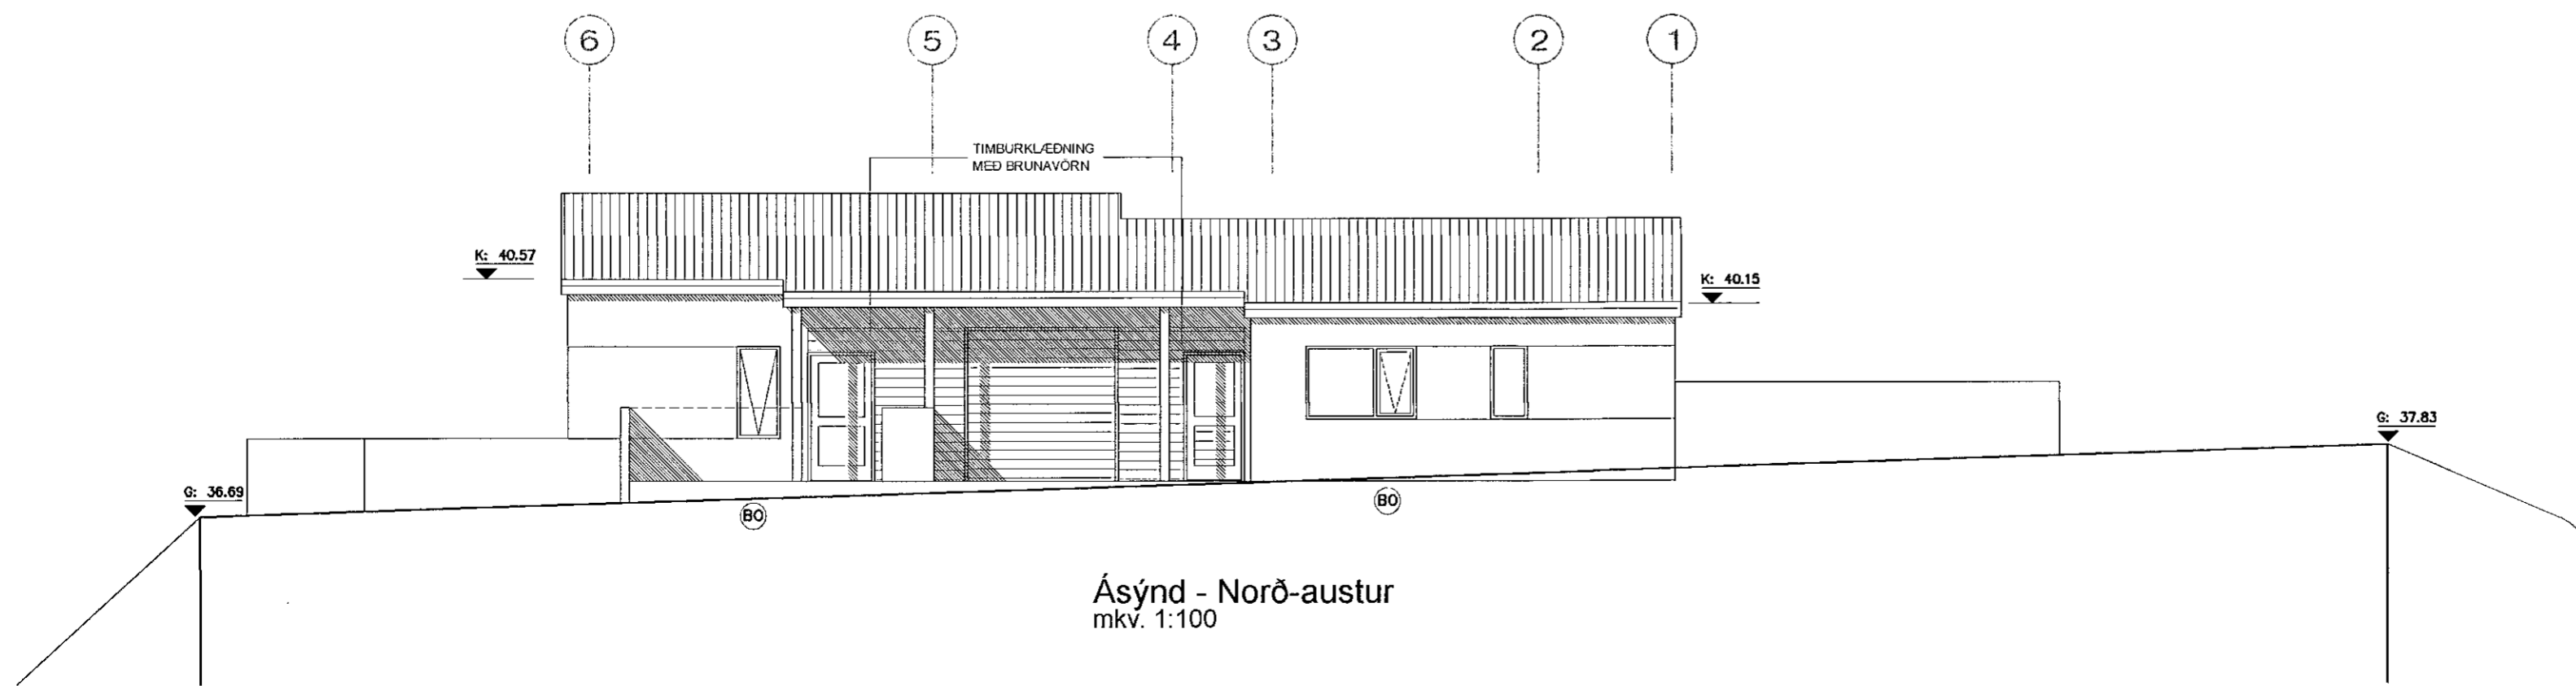

Ásýnd - Norð-austur
mkv. 1:100

útg. dags. skýring teiknað yfirfarið

heimilisfang DRANGSSKARÐ 17 - F2365207
sveitarfélag HAFNARFIRÐI
verkhúti ADALUPPDRAÐTUR
skýringartexti ásýndir NA, SV og SA

verknúmer	landnúmer	staðgreinir
20/20	L225476	1400-1-.....
teiknað	yfirfarið	kvartí
KE	KE	1:100
		dags.
		26-04-2021

teikning nr. útgáfa/breyting AOK ARKITEKTAR

A-204

arkitekt / hönnunarstjóri: Kári Eiríksson, arkitekt, kt: 070365-4059

AOK - Gunnarssundi 5 - 220 Hafnarfjörður - kt: 480318-1610
sími: 699-0999 - email: aok@aok.is - www.aok.is

A2 ATH! Öll mál eru í millimetrum. Öll vafatríði skal bera undir hönnuð.
Mælið ekki af teikningum, öll mál alhugist á staðnum.
Öll afnot og afritun teikninga, að hluta eða í heild, er háð skriflegu teyfi höfundar.