


# Glimmerskarð 7, 221 Hafnarfjörði

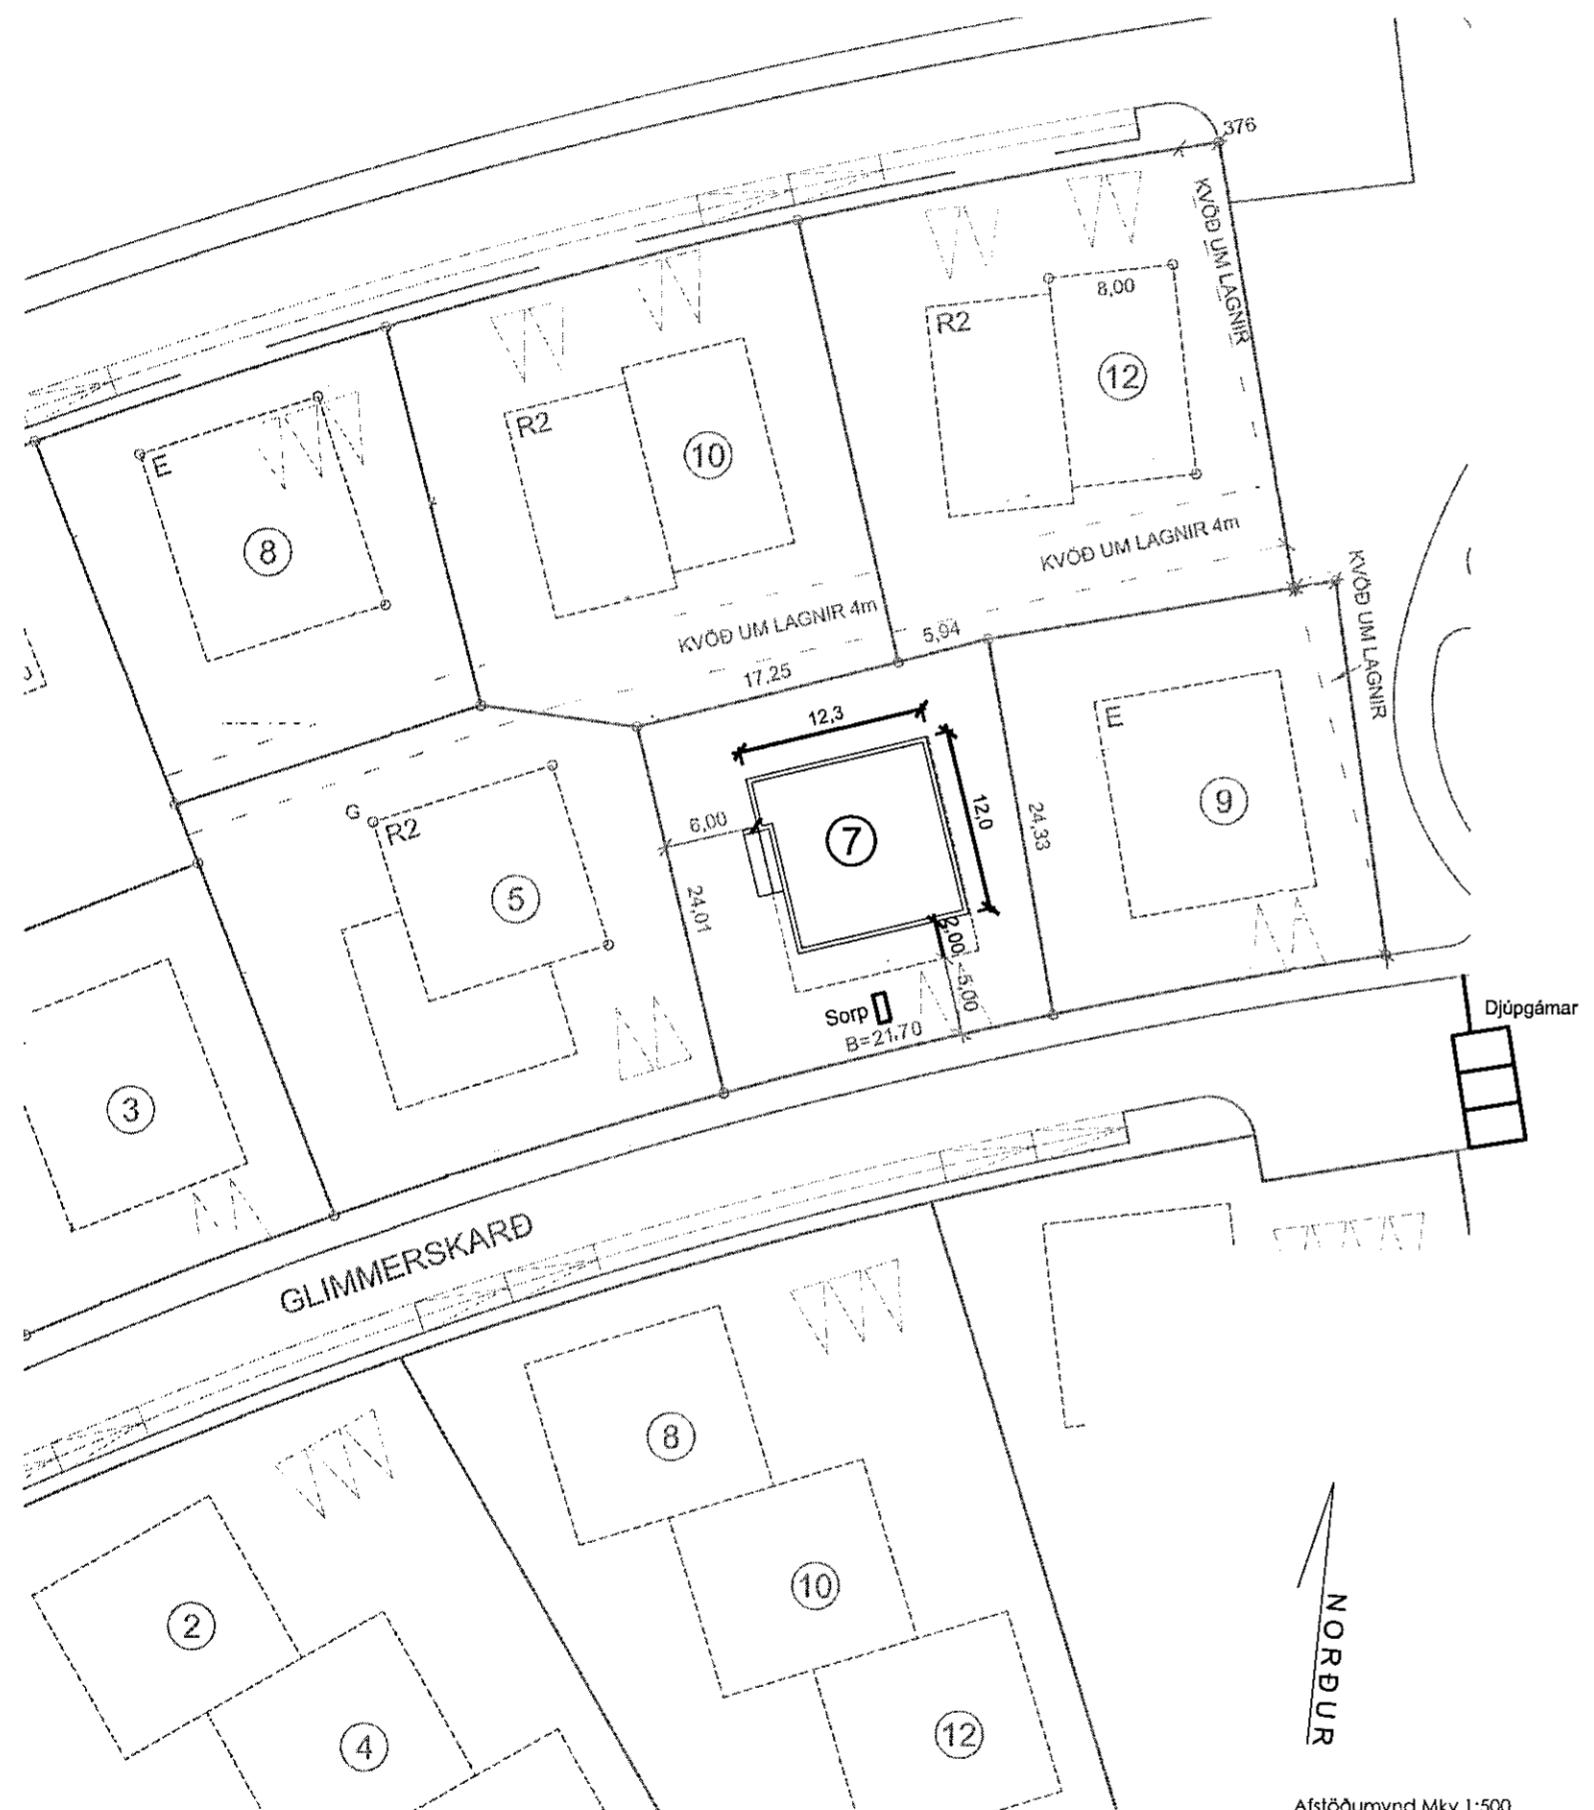

Einhagrund skal uppfylla eftirfarandi kólnunartölur:

Bæk:	U<0.2W/m <sup>2</sup> C	HELSTU STÆRÐIR:
Útveggir:	U<0.4W/m <sup>2</sup> C	
Gluggar:	U<2.00W/m <sup>2</sup> C	
Hurðir:	U<3.00W/m <sup>2</sup> C	
Gólf á fyllingu:	U<0.30W/m <sup>2</sup> C	BRUTTÓ M2 231.7
Gólf að útlofti:	U<0.20W/m <sup>2</sup> C	NETTÓ M2 197
STÆRD LÓÐAR SAMTALS 538.9 M2		BRUTTÓ M3 758.3
NÝTINGARHUFALL 42 %		PAR AF BÍLSKÚR:
BÍLASTÆÐI Á LÓÐ 2 STK		BRUTTÓ M2 32
Staðgreinir 1400-1-		NETTÓ M2 28
Landeignanúmer L 225492		

## Byggingarlýsing:

Almennt:

Húsið Glimmerskarð 7 er einbýlishús á tveimur hæðum staðsteypt og á staðsteyptum sökkum ásamt staðsteyptri gólfplötu. Gólfplata annarar hæðar er steypt og þakhússins er staðsteypt og flatt.

Lóðin er með aðliggjandi lóðir til norðurs, vestur og austurs. Aðkomu er sunnunamegin. Lóðin er nokuð flói en hækkar svo til norðurs.

Frágangur á lóð verður að mestu túnbökur, heilulög og timburpalar ásamt trjágróðri og verður allur frágangur á lóðarmörkum gerður í samræði við eigendur aðliggjandi lóða eða stíga.

Á jarðhæð húsinu er innbyggður bliskúr, andýfi, gangur, geymsla, baðherbergi, þvottahús með bakanngangi og tvö barnaherbergi. Á annari hæð er eldhús, stofa, sjónvarpsrúmi, barnaherbergi og svo hjónaherbergi með fataherbergi og sér baðherbergi innan.

Sorpskýli er við inngang til suðurs.

Við húsið eru tvö bílastæði á lóð. Gert er ráð fyrir hleðslustöð fyrir rafmagnsbila. Bílastæði eru með hita undir heilulögnum.

Burðarvirki:

Burðarvirki er járbent steinsteypa p.e. staðsteyplir sökklar, gólfplata, veggir og pakplata. Sökklar eru með 75mm plasteinargrunn og gólfplata með 100mm rakaheldri plasteinargrunn á þjóppruðu undirlagi. Útveggir eru einangraðir að utanverðu með 100mm steinull og eru veggir klæddar dökkrí dílklæðningu á álbúðarkerfi. Að innan eru útveggir sandsparsíðir og máladrír. Pakplata er steypt með vatnshalla, þar ofaná er tvöfalt ljörupappalag með 200 mm einangrunarplötum þar ofaná, þar ofaná er sjávarmöld með kornastærð 60-80 mm.

Gluggar og hurðir:

Gluggar og hurðir eru ál/tré gluggar með K-gleri. Gólfslörl gluggar og þar sem fallhaetta er skal vera samkvæmt öryggisglær samkvæmt reglugerð. Björgunar skulu vera samkvæmt reglugerð p.e. lágmarksbreidd 600 mm og lágmarks hæð + breidd 1500 mm. Öll gólfslörl gler nær 60 cm frá gólfli skulu vera öryggisglær.

Léttir innveggir:

Léttir innveggir eru ýmist úr hlíðnum gífsstein, gífsplötum og hraunstein þar sem við á.

Loft:

Loft eru niðurtekin gífsloft með innbyggðri lýsingu.

Gólf:

Í votrýmum eru gólf físalögð og veggir þar sem við á en að öðru leyti er um viðargólf að ræða. Gólfhliti er í húsinu.

Fallvarnir og handrið:

Húsið er á tveimur hæðum p.e. jarðhæð og 2. hæð. Öll stigahandrið við opinni eru 1,2 m að hæð og öll svalahandrið út eru 1,1 m að hæð samkv. 6.5.4. gr. Byggingareglugerðar. Svalahandrið eru ýmist steypt eða lóðréttir stáþapríflar með handlist ofaná. Bil milli prófíla er að hármarki 89 mm. Hæð handlista í stiga skal vera 0,90 m frá tróppunefi og lóðrétt að efri brún handlista. Fjarlægð handlista frá vegg eða handrið skal ekki minni en 50 mm.

Algild hönnun:

Húsið uppfyllir ekki algilda hönnun þar sem það er á tveimur hæðum.

Brunavarnir:

Allar klæðningar eru í flokki 1. Reykskynjarar og slökkitvæki eru samkv. reglugerð. Innbyggður bliskúr er sér brunahólf og eru El60 veggir og EICS30 hurð á milli bliskúr og ibúðar. Flóltaleiðir eru samkv. teikningu.

Hitalagnir:

Húsið er hitað upp með hitaveituvatni í gegnum gólfhlita og handklæða ofna í baðherbergjum. Affall fer í snjóbræðslu bílastæðis og við aðkomu.

Neysluvaltnslagnir:

Neysluvaltnslagnir eru í gólfliðgn og léttum veggjum. Tryggja skal að valn farí ekki heitara en 60°C á átröpunarstaði.

Raflagnir:

Inntak rafmagns er í bliskúr ásamt aðalhlífu húss. Raflagnir eru í forsteyptum veggjum og léttum veggjum.

Loftræsting:

Öll rími eru loftræst með náttúrulegum hælli. Vérleyn loftræsting með útsogi skal vera í eihúsi (30 l/sek), baðherbergjum (15 l/sek) og þvottahúsi (20 l/sek) samkv. byggingareglugerð.

Lóð:

Á lóðarmörkum er almennt runnagráður við lóðarmörk og stök tré inná lóð. Hellulögur er á bílastæðum með hitalögum undir, við aðkomu aðalandyris og bakandyris austunamegin.

Pallur á lóð er klæddur ierkí við vestur hlið en að öruleyti er lóð þakin grashökum.

Annað:

Bréfalúga við aðalhúð skal vera í samræmi við byggingareglugerð, hæð og stærð.

Heitur pottur á lóð skal ver með læstu loki og í a.m.k. 40 cm hæð uppfyrir göngusvaði við poll.

Glimmerskarð 7  
221 Hafnarfjörði

Tekning: T 101 Dags. 2021/08/24  
Byggingarlýsing  
Aftöðumynd  
Málkvæði: 1:500  
Hverfisgata 54  
101 Reykjavík  
Davíð Krúðjón Páll arkitekt fyrir  
101059-5249  
dkpltt@simnet.is

Samþykkt þann

8. SEP. 2021

Byggingarfulltrúinn í Hafnarfjörði  
Heldur Þjóðveldi

SHS  
26.05.2021

Upf. dags. 2021/08/31