



Útlit norður

1:100

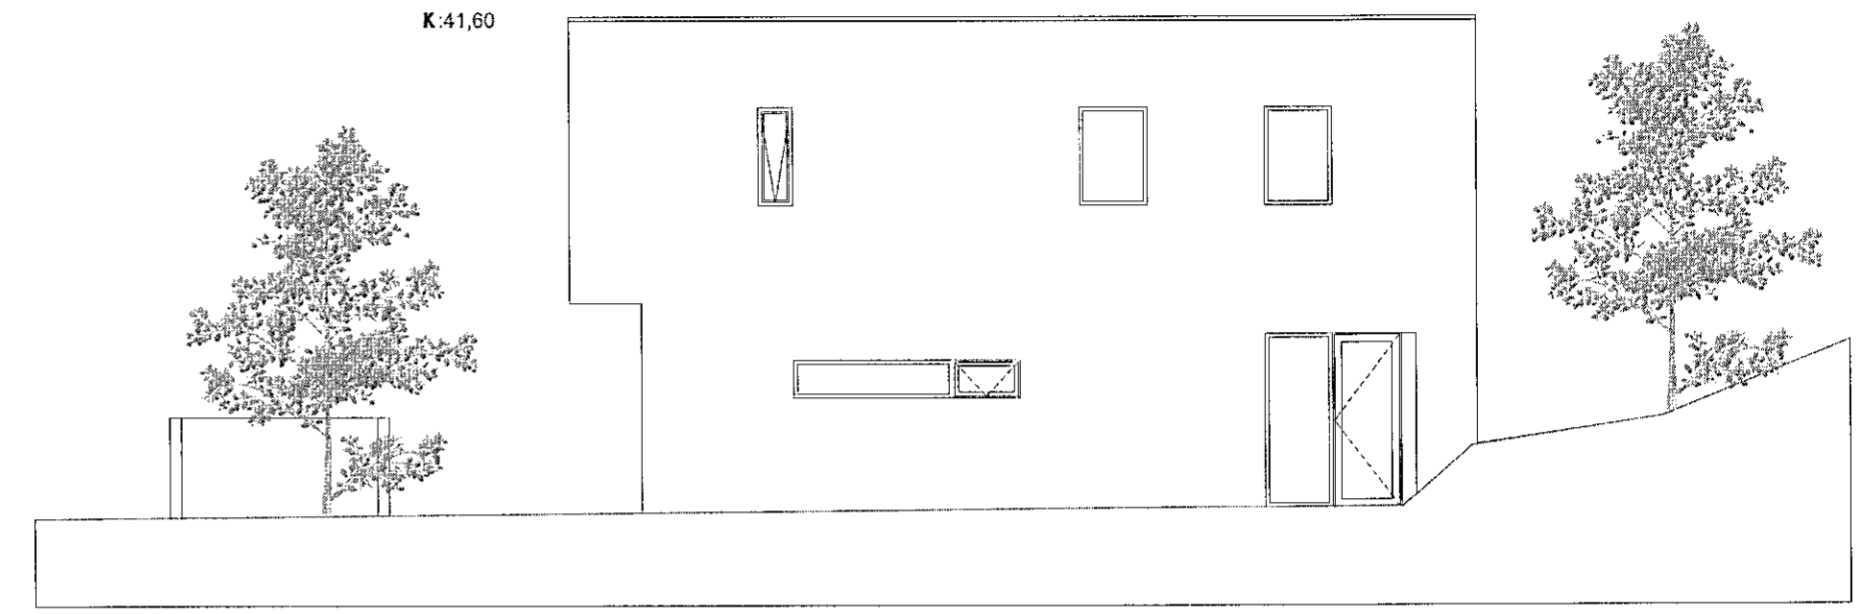


Útlit austur

1:100

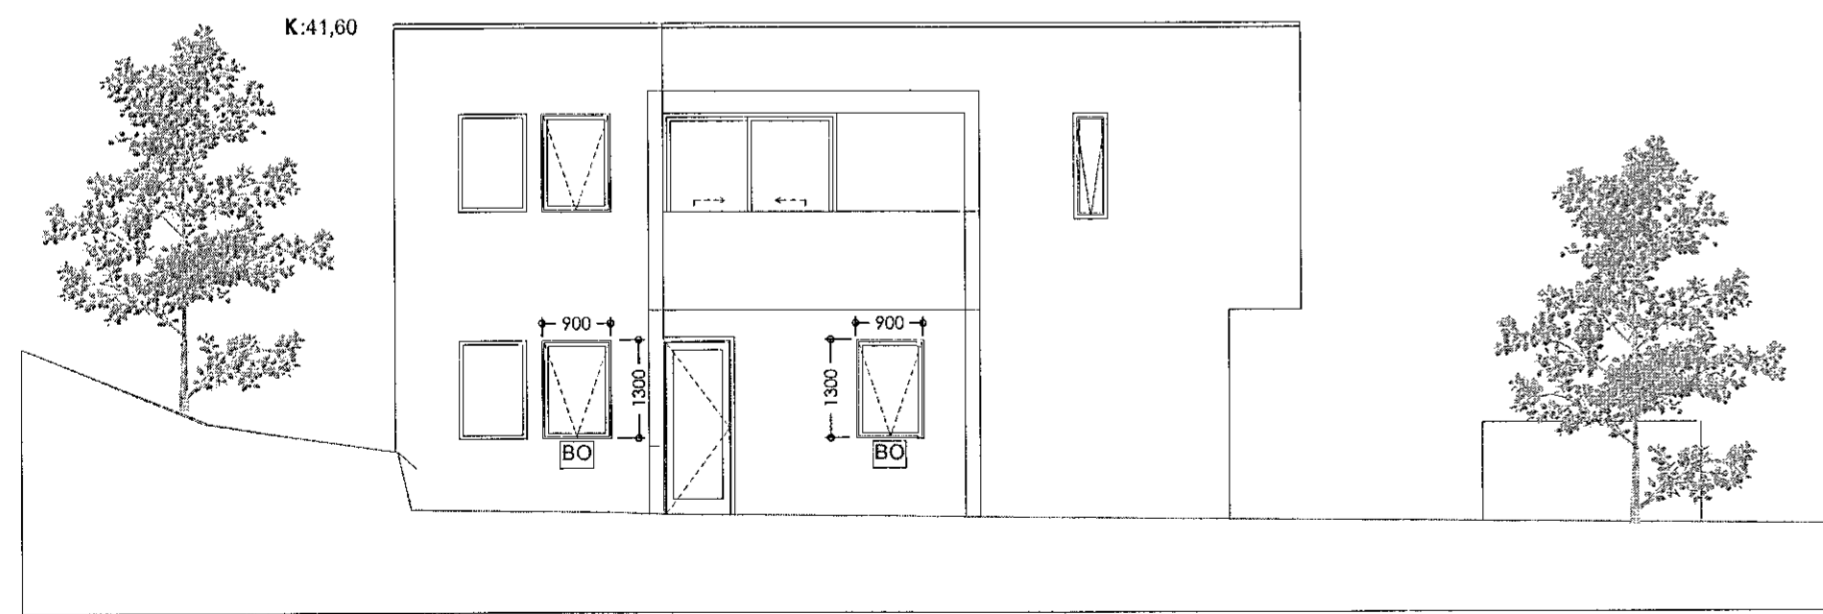

Útlit vestur

1:100

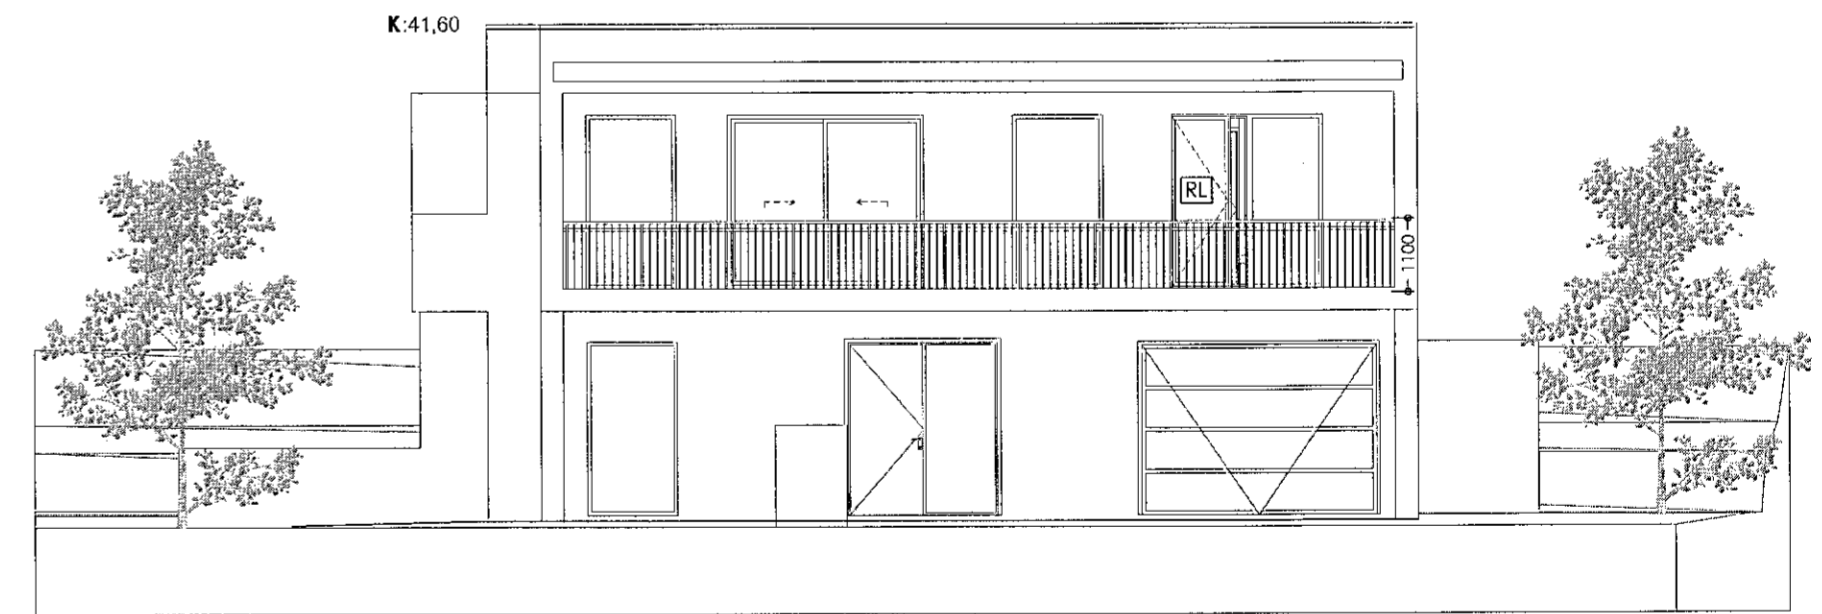

Útlit suður

1:100

SHS
26.05.2021

Uppf. dags. 2021/08/31

Glimmerskarð 7
221 Hafnarfirði

Teikning: T 103 Dags. 2021/08/24
Útlit norður, Útlit austur,
Útlit vestur, Útlit suður

Mælikvarði: 1:100

Hverfisgata 54
101 Reykjavík
Davíð Krísján Pilt arkitekt hf
101089-5240
dkpilt@simnet.is