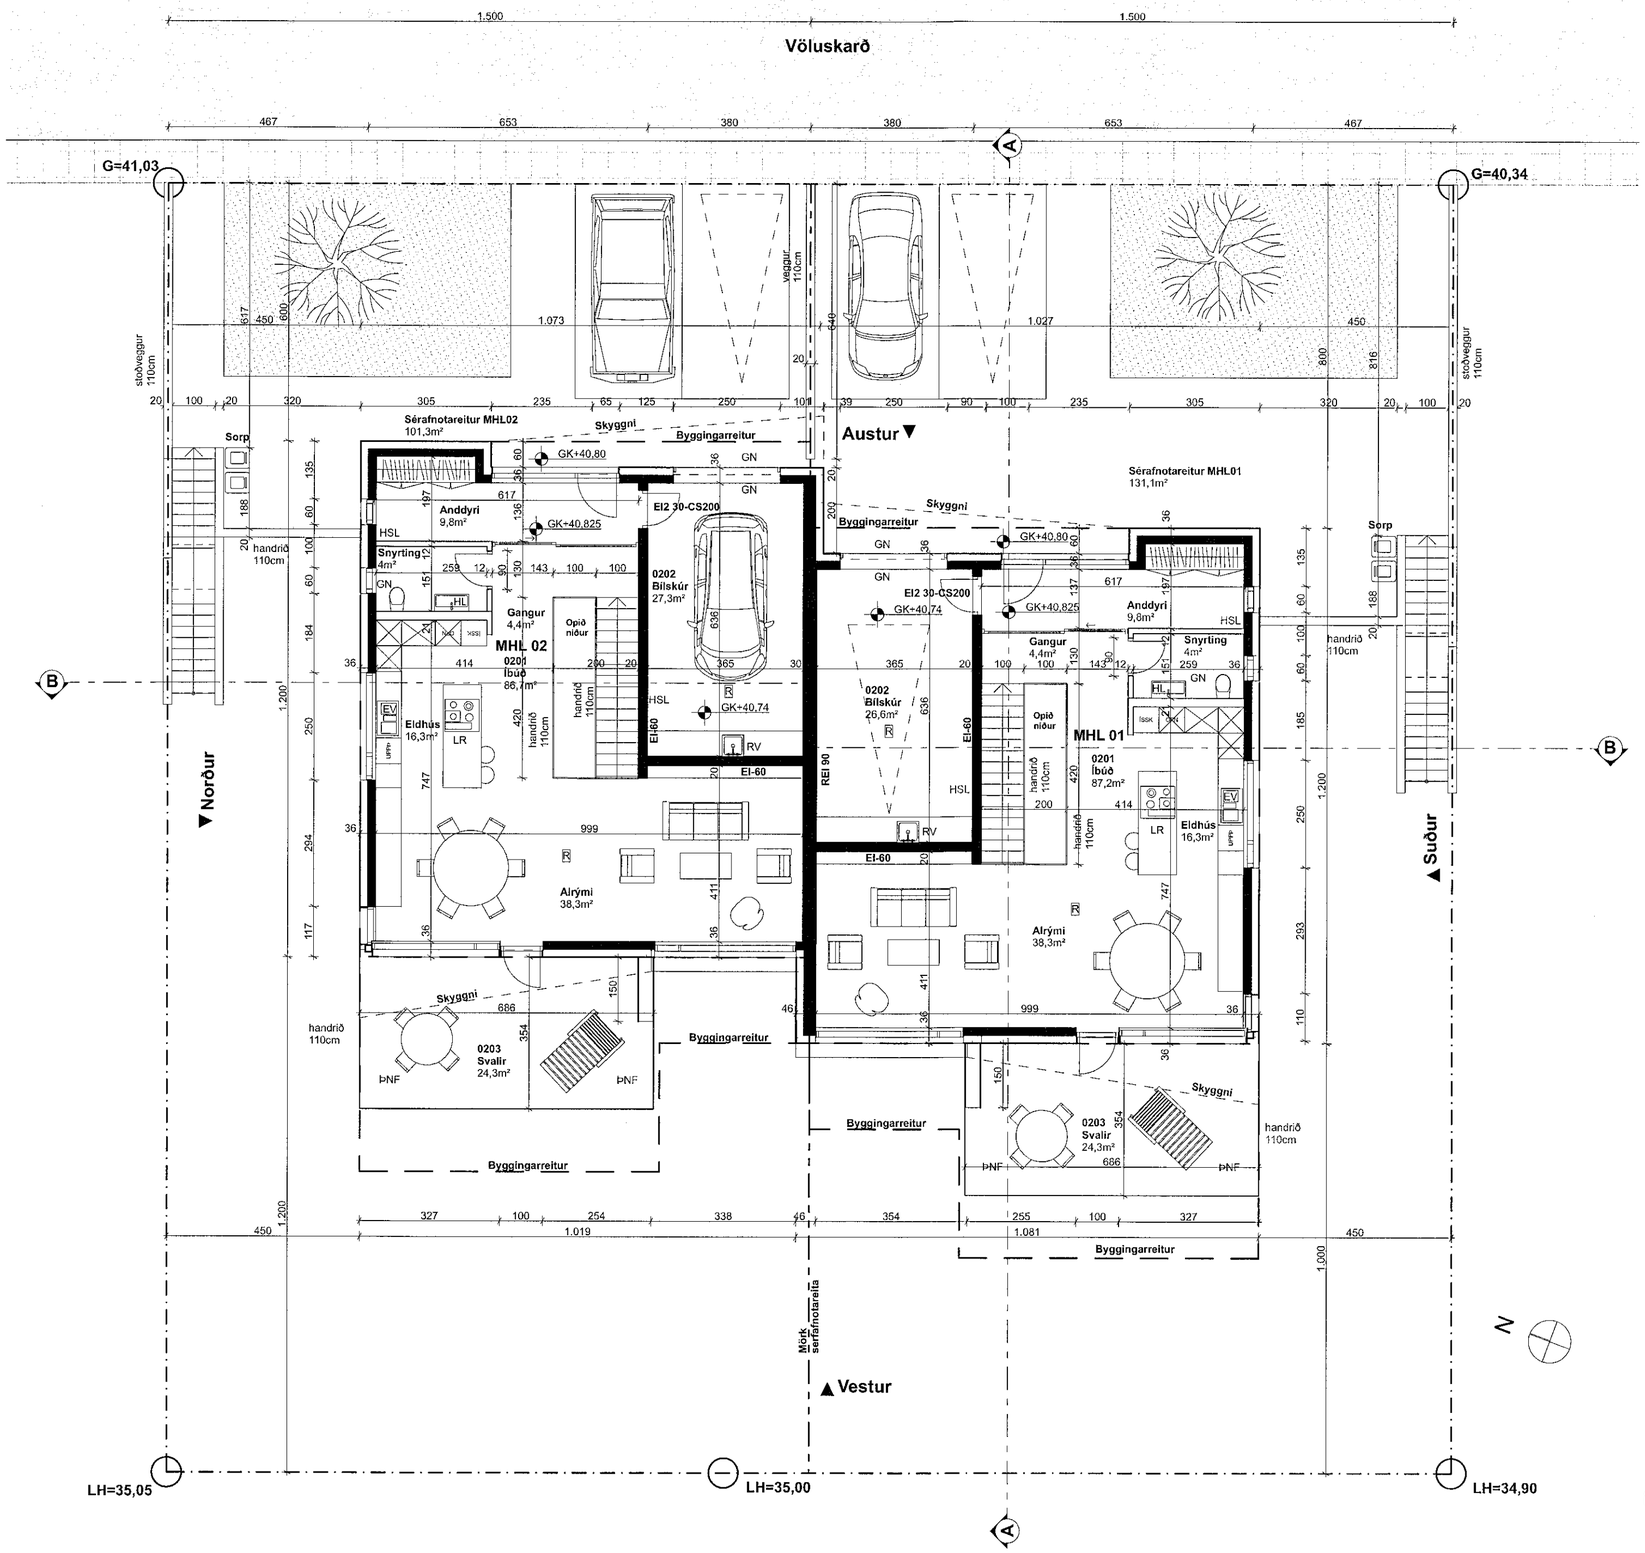


GRUNNMYND 2.HÆÐ 1:100

Samþykkt þann
25. ÁGÚ. 2021
Byggingarfulltrúinn í Hafnarfirði

**Skýringar:**

| | |
|---|---|
| LR | Loftræsing |
| GN | Gólfniðurfall |
| ÞNF | Þaknniðurfall |
| ÞGL | Þakgluggi |
| EV | Eldhúsvaskur |
| HL | Handlaug |
| RV | Ræstivaskur |
| BV | Borðbúnaðarvaskur |
| TAV | Tækjavaskur |
| SV | Skolvaskur |

**Kóti:**

| | |
|---|---|
| GK | Gólfkóti |
| L | Landkóti |
| G | Gangstétt |

Frágengið gólf

Kóti frágengið gólf

Lóðamörk

Byggingarreitur

Mörk sérfanotareita

| | |
|---|---|
| R | Brunamótstaða |
| E | Óbrennandi |
| I | Einangrun |
| C | Sjáflokandi |
| S | Reykþétt |
| 90 | Dæmi um tíma í mín. |
| HSL | Handslökkvitæki |
| BO | Björgunarop |
| ÚT | Neyðarútgangur |
| BS | Brunaslanga |
| UY | Útloftun yfirþrýstings |
| RL | Reyklosun |
| R | Reykskynjari |

Stigleiðsla

Tvíburatengi

Stjórnstöð brunaviðvörunarkerfis

Óruggt svæði hreyfihamlaðra

Berandi byggingarhlutar

Léttir byggingarhlutar

Gat í gólfi

TEIKNING ÞESSI ER EIGN UNDRA EHF. HANA MÁ EKKI AFRITA MEÐ NEINUM HÆTTI ÁN SKRIFLEGS LEYFIS HÖFUNDAR. ÖLL MÁL SKAL STAÐFESTA Á BYGGINGARSTAÐ VIÐ UPPHAF FRAMKVÆMDAR

| Breyting: | Ábm.: | Dags.: | Br.: |
|---|---|---|---|
| G | | | |
| F | | | |
| E | | | |
| D | | | |
| C | | | |
| B | | | |
| A | | | |

# Völuskarð 14

## 2.Hæð

SHS 25.08.2021

| | |
|---|---|
| Verk nr.: | |
| Dags.: | 09.08.21 |
| Mkv.: | 1:100 |

Verkhluti:
AÐALUPPDRÁTTUR

Fernando de Mendonça Kt.100180-2439 — Aðalhönnuður

Fernando de Mendonça Kt. 100180-2439 — Hönnunarstjóri

UNDRA

Undra ehf
kt. 520220-0620
Hverfisgata 105
101 Reykjavík
Iceland
www.undra.is
info@undra.is

Hans Heiðar Tryggvason arkitekt kt. 050475-5579
Fernando de Mendonça arkitekt kt. 100180-2439

MANNVIT hf.
Kt. 430572-0169
Byggingarfulltrúi staðfestir

Teikning

**V14-A -F -G2 -02**

| bygg.hluti | fælgsvið | hönn.stig | teikning hæð | teikninga númer | breyting |
|---|---|---|---|---|---|