

SNEIÐING

A

1:100


Skýringar:

LR	Loftræsing	R	Brunamótstaða
GN	Gólfmúrfall	E	Óbrennandi
PNF	Þakmúrfall	I	Einangrun
ÞCL	Þakjuuggi	C	Sjálflökandi
EY	Elhúsvaskur	S	Reykþétt
HL	Handlavangur	90	Dæmi um tíma í min.
RV	Ræstivaskur	HSL	Handsiðkvíteki
BV	Boðbinaðavaskur	BO	Þjörgunarpop
TAV	Tækjavaskur	UT	Neyðarútgangur
SV	Skolvaskur	BS	Brunaslanga
		UY	Útloftun yfirþrýstings
		RL	Reyklosun
		RE	Reyksynjari
		ST	Stigleiðsla
		TB	Tivburatengi
		STJ	Stjórnstöð
		BRN	brunaviðvörnarkerfis
		ÖS	Öruggt svæði
		HR	hreyfihamlaðra
		BB	Berandi byggingarlutar
		LB	Létir byggingarlutar
		GA	Gat í gólf

TEIKNING PESSI ER EIGN UNDRÁ EHF. HANA MÁ EKKI AFRITA MEÐ
NEINUM HÆTTI ÁN SKRIFLEGS LEYFIS UPPFUNDAR. ÖLL MÁL SKAL
STADFESTA Á BYGGINGARSTAD VÍÐ UPPHAF FRAMKVÆMDAR

			G
			F
			E
			D
			C
			B
			A

Breyting: _____ Ábn.: _____ Dags.: _____ Br.: _____

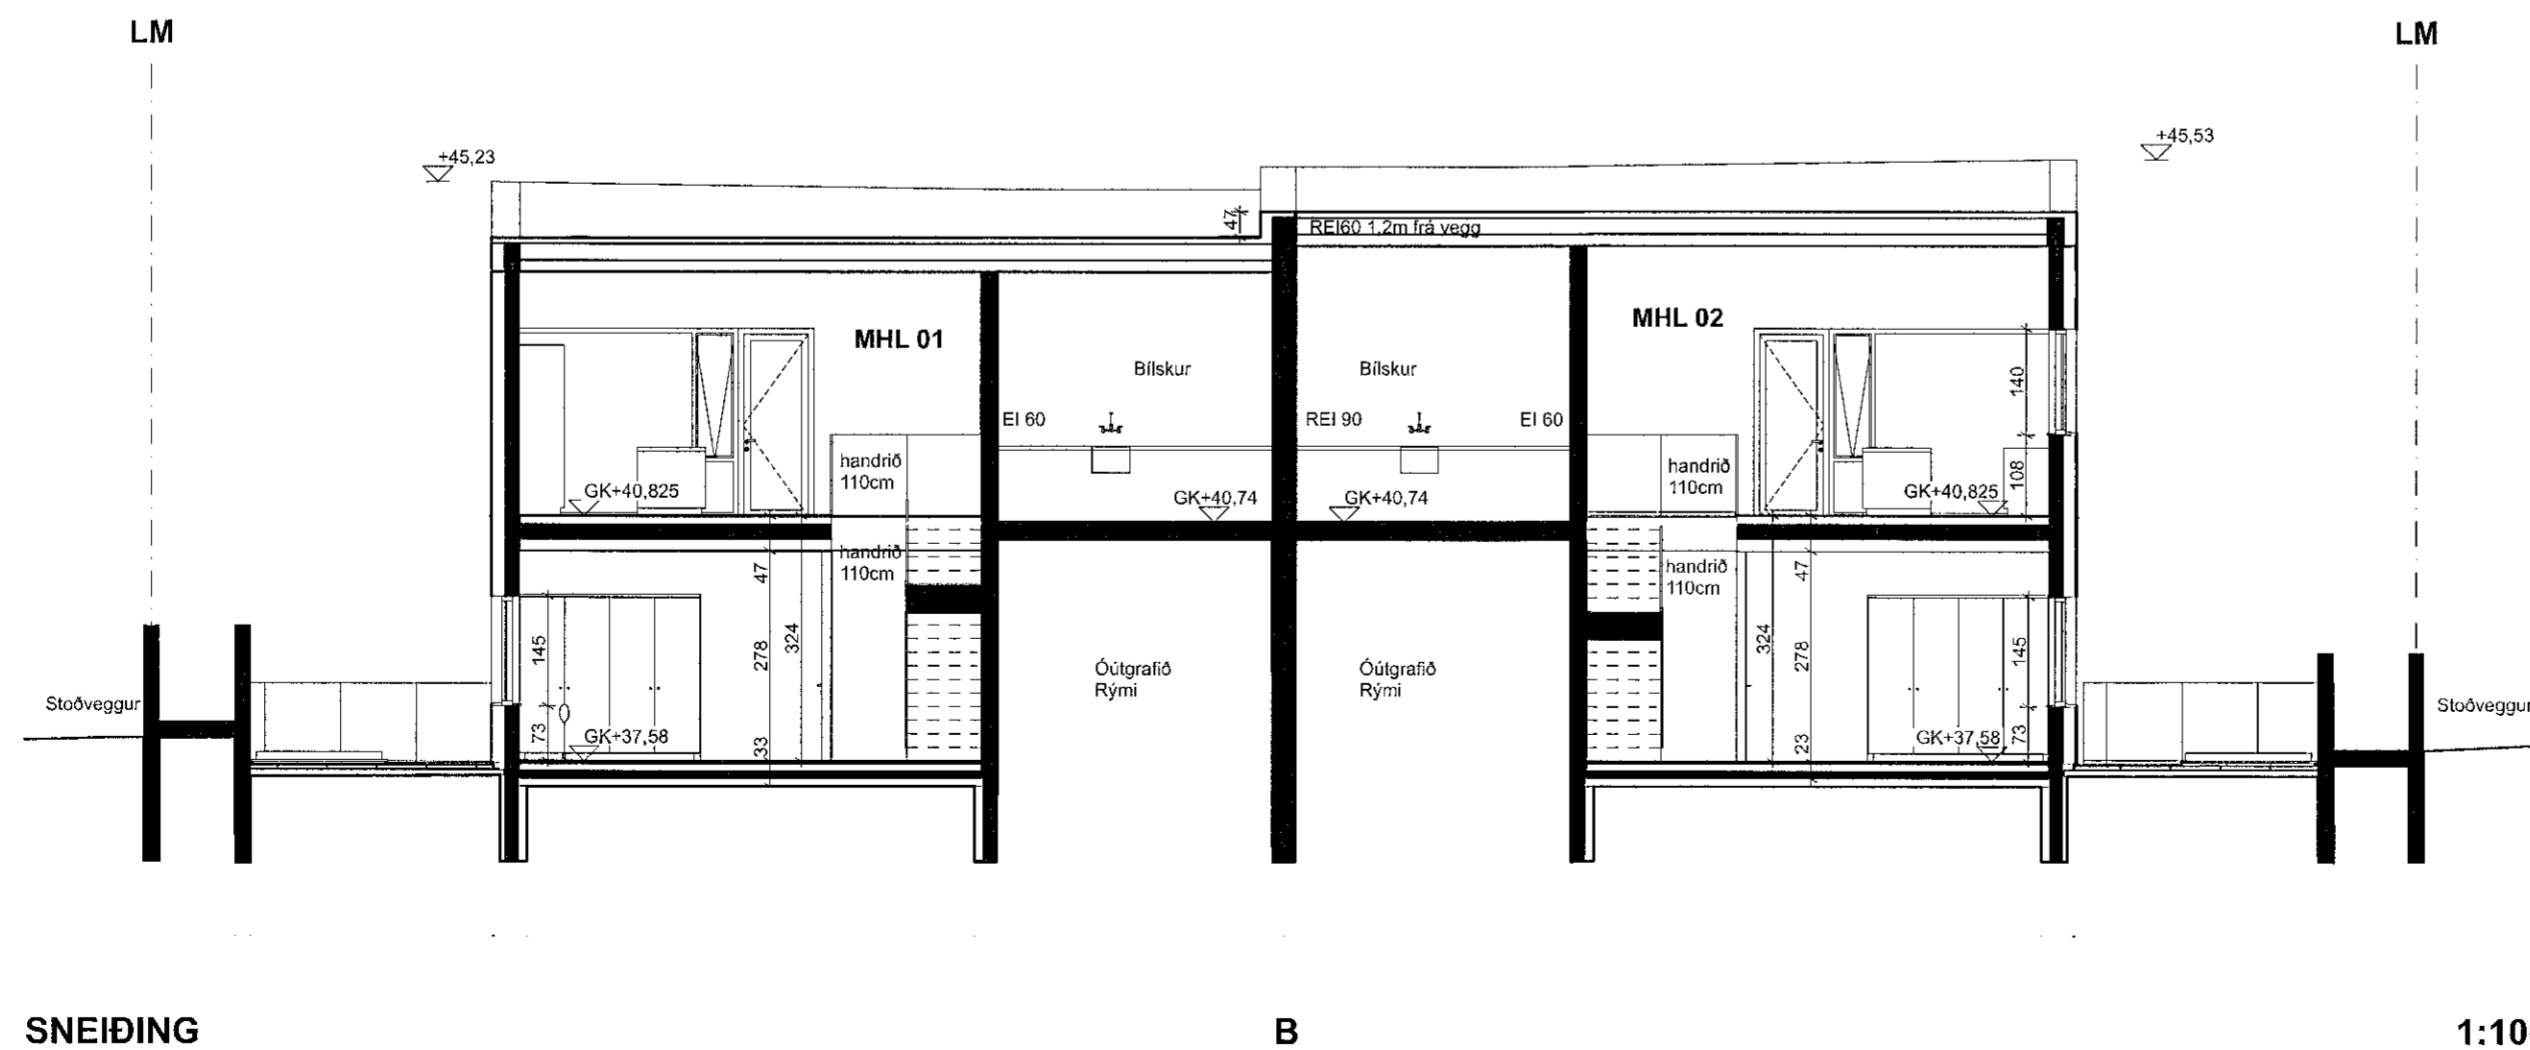

SNEIÐING

B

1:100

Völuskarð 14

Sneiðingar A og B

SHS
29.08.
2021

Verk nr.:	
Dags.:	09.08.21
Mkv.:	1:100

ADALUPPDRÁTTUR

Fernando de Mendonça
Kt. 100180-2439
Aðahöfnuður

Fernando de Mendonça
Kt. 100180-2439
Hönnunaraðgafi

UNDRÁ

Undra ehf.
Kt. 520220-0620
Hverfisgata 105
101 Reykjavík
Ísland
www.undra.is
info@undra.is

MANNVIT hf.
Kt. 430572-0169
Bryggjarsíðan
Guðrún Þ

Tekning

V14 -A -F -S -01

bygg hluti fagsvið hönn.slök teikning lúð teikninga breyting
númer