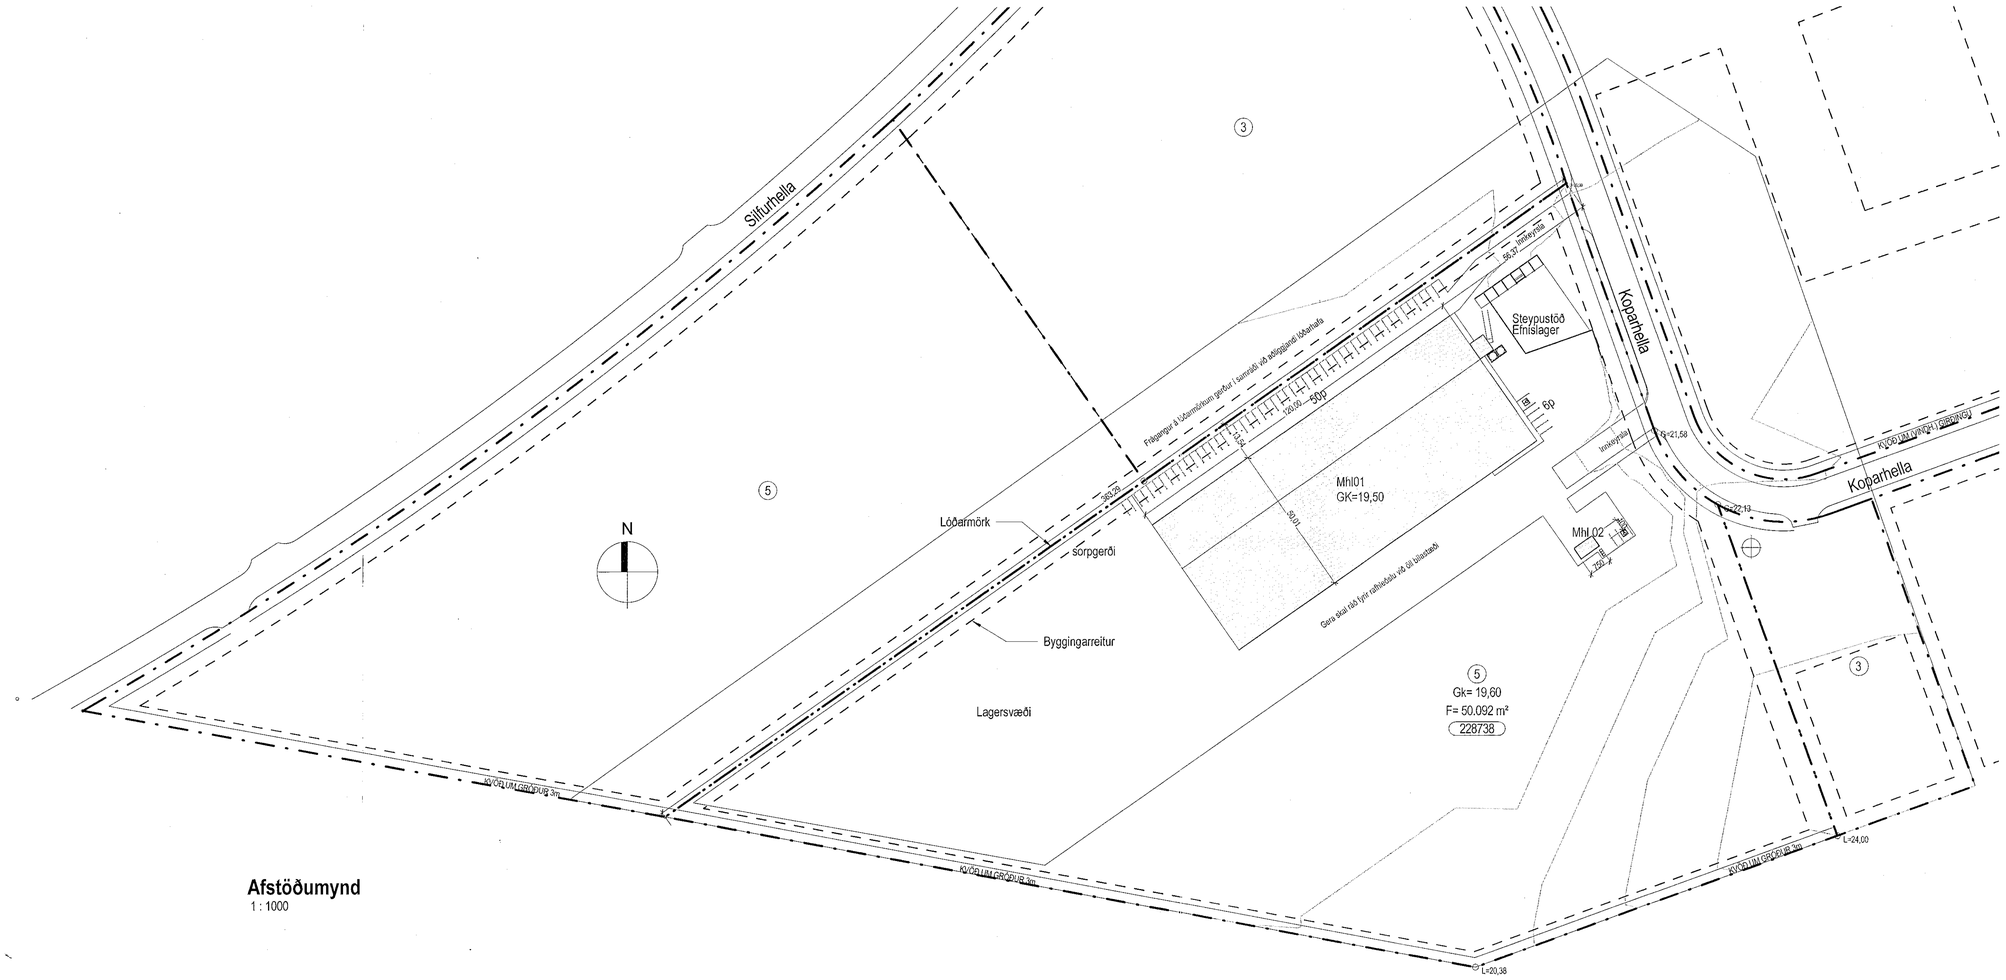

Afstöðumynd
1 : 1000

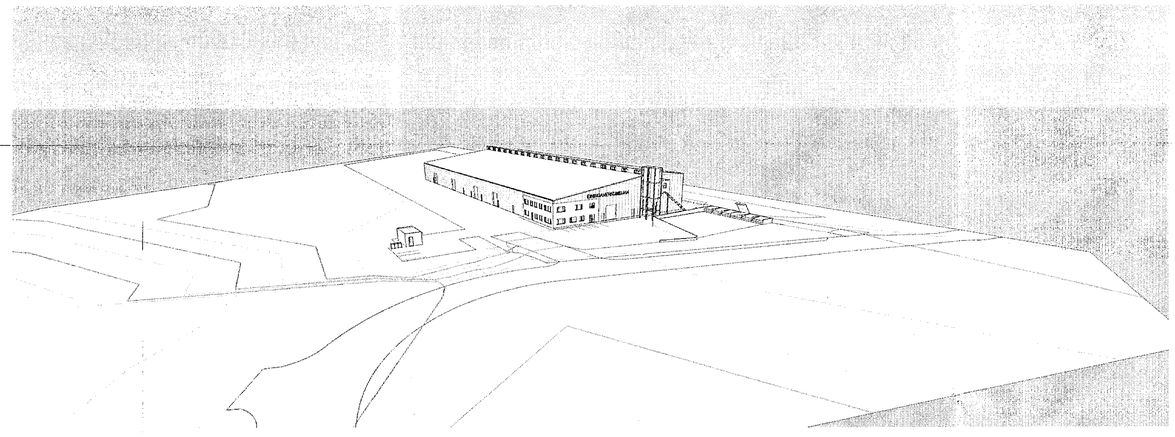

Samþykkt bann
15. SEP. 2021
Byggingarfulltrúinn í Hafnarfirði

Tákn

SHS
14.09.2021

MANNVIT M.
Kt. 420572-0159
Hafnarfjörður yfirfarið

Útg.	Dags.	Lýsing	Nafn

1:100 0 1 2 3 4 5 m

KRark
Kristinn Ragnarsson arkitekt ehf.
Hlíðasmári 19 - 2.hæð . 201 Kópavogur . Ísland
S. 564.2255 . Fax. 544.4225
Kt. 581298.3589 . www.krark.is . krark@krark.is

Koparhella 5

Hafnarfjörður

Landnúmer: 228738	**Staðgreinir:** 1400-1-

Iðnaðarhús

Afstöðumynd

Hönnun:	KR RM	**Verknúmer:**	21038AI
Verkefnastjóri:	KR	**Mælikvarði:**	1 : 1000
Teiknað:	RM	**Dagsetning:**	02.07.2021
Yfirfarið:	RM KR	**Blað:**	**Útgáfa:**
Samþykkt: Kristinn Ragnarsson Kt. 120944.2669		L101	

Copyright © KRark _Hönnuður áskilur sér allan rétt á teikningum - Fjölföldun er hað skriflegu samþykki

A1

Save: 8.9.2021 10:29:26 Plot: 06/22/21

Skrá: BIM 360://21038AI-Koparhella 5 Haf/21038AI-Koparhella 5 Haf.rvt