


MD7334 09.09.2021

Samþykkt þann  
15. SEP. 2021  
Byggingartúlkunin í Hafnarfjörð  
Sólun Þjornadóttir


**Tákn**

GN	= Gólfurfall	Brunatákn
BN	= Þakurfall	Veggir og hæðskil
SN	= Svafurfall	E160
LR	= Loftfæsting	E190
VLR	= Væðingur	A-E160
PK	= Póláttar	A-E120
NL	= Neyðarís	RE160
BO	= Þjónunarp	RE120
R	= Reykskjóli	A-RE1420
HSL	= Hándúkkvaski	Hurðir
ÚT	= Mæklar útgangur	E30-CS
HV	= Hitaveiða	E130-CS
VV	= Vatnaveiða	E160-CS
RR	= Rafmagnsveiða	Útkranir
ÚK	= Útkranir	E160-CS
DS	= Dyrastíni	Gluggar
SO	= Fyllisgjöld þjónunarp	E30
BR	= Brunastanga	
SG	= Sigstöbla	
OT	= Sigstöbla út	
SP	= Slóttuð brunavörðunarkerfis	
IR	= Inntak	
BI	= Blástæði fyrir fátæða	


**AU-Snið 3**  
1:100

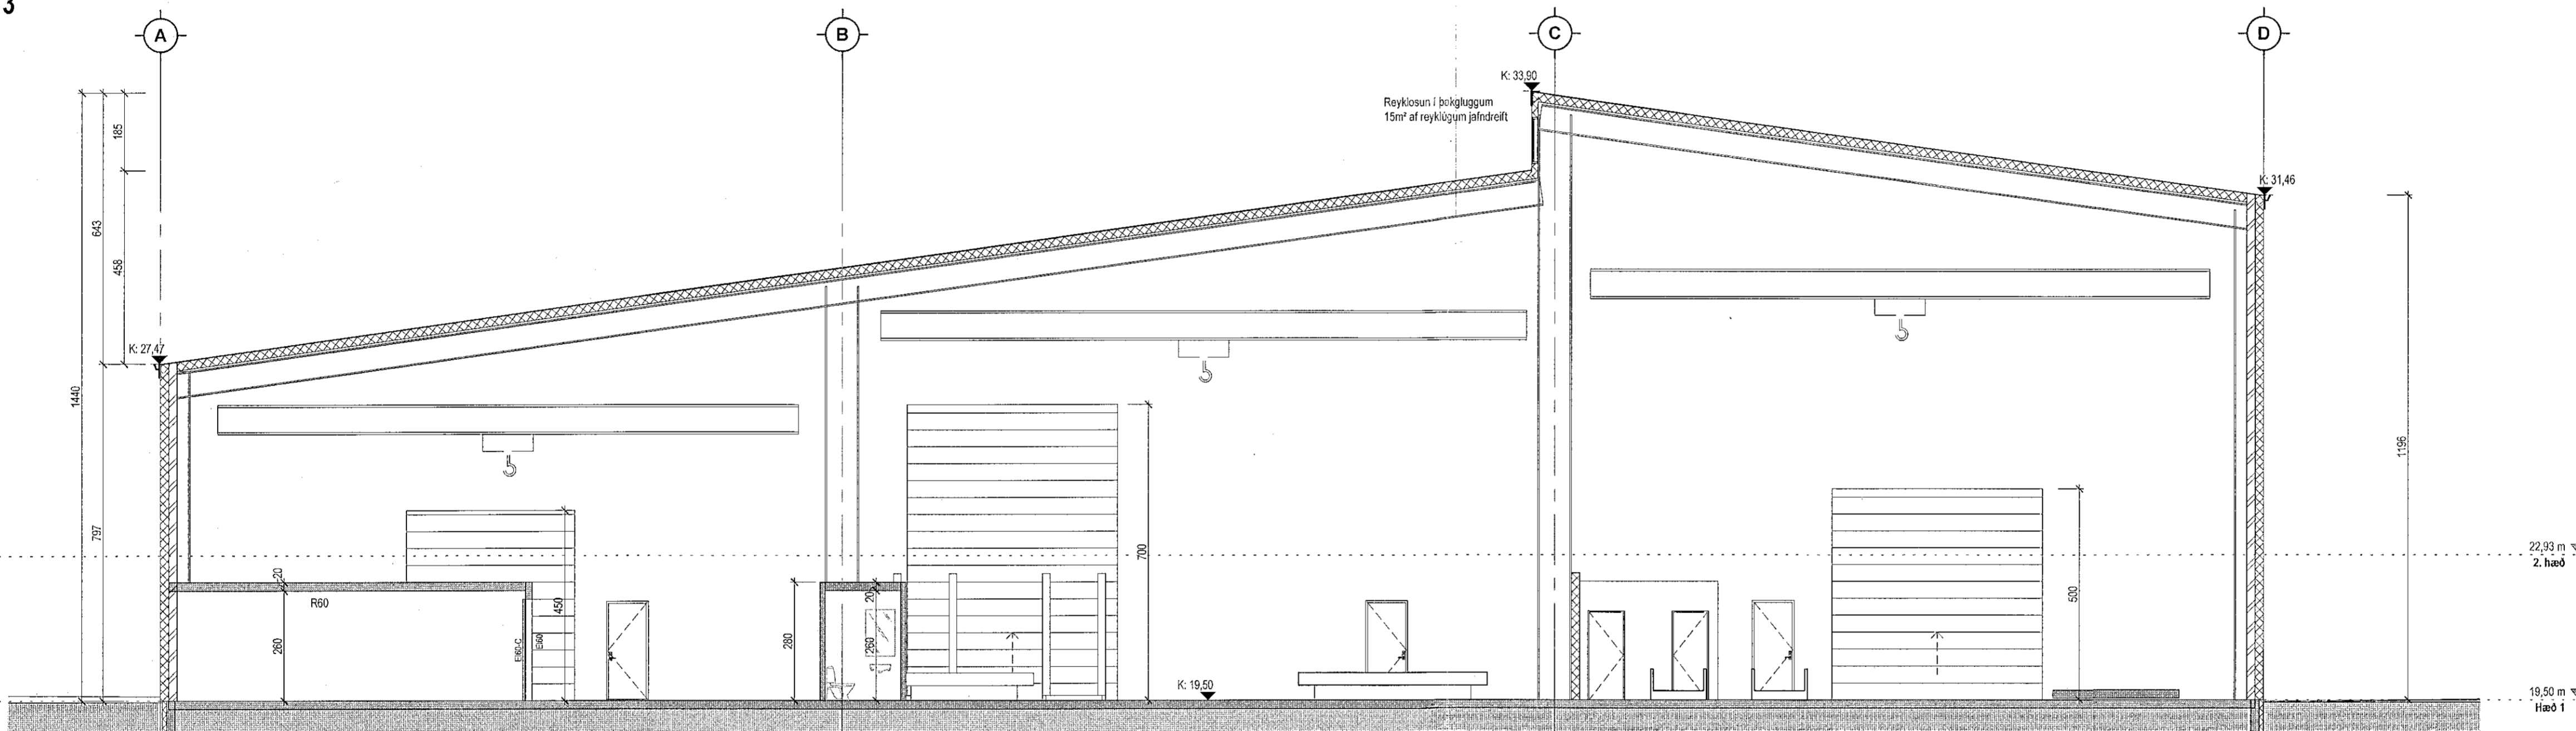

**AU-Snið 4**  
1:100

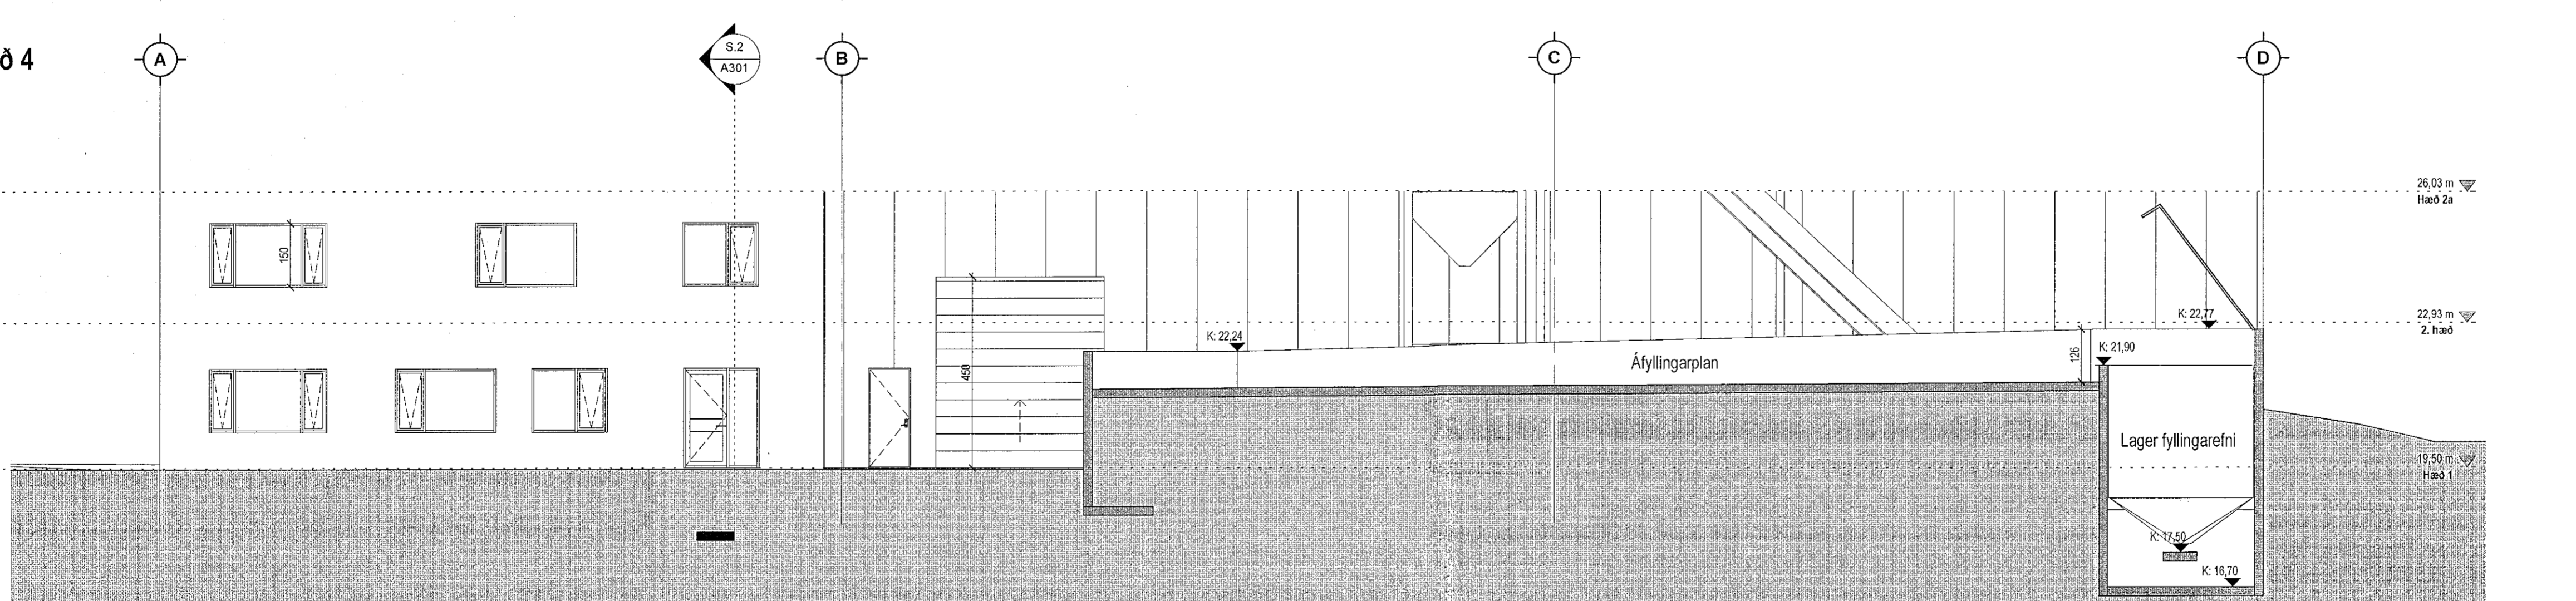

**AU-Snið 5**  
1:100

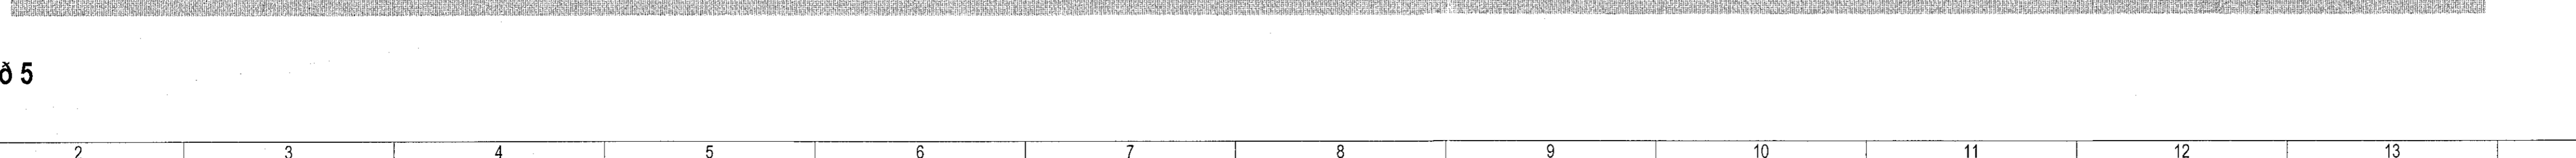

MANNVIT  
K. 43072019  
S. 504.2255 Fax 544.4225  
Kl. 581298.3559 www.krark.is krark@krark.is

S.Hs  
14.09.2021

Úlg.	Dags.	Lýsing	Nafn
------	-------	--------	------

1:100 0 1 2 3 4 5 m

**KRark** Kristinn Ragnarsson arkitekt ehf.  
Hilöasmál 19 - 2.hæð 201 Kópavogur, Ísland  
S. 504.2255 Fax 544.4225  
Kl. 581298.3559 www.krark.is krark@krark.is

**Koparhella 5**  
**Hafnarfjörður**  
Landnúmer: 228738 Staðgreinir: 1400-1-  
Íónabúrhús

**Snið S.3, S.4 og S.5**

Hönnun:	KR RM	Verknúmer:	21038A1
Verkefnastjóri:	KR	Mælikvarði:	1:100
Teiknaði:	RM	Dagsetning:	02.07.2021
Yfirfarði:	RM KR	Bláð:	Útgáfa:

Samþykkt:  
Kristinn Ragnarsson  
Kl. 120944.2669

A302

Prnt: 04/22/21  
Snr: 6.9.2021 10:25:21