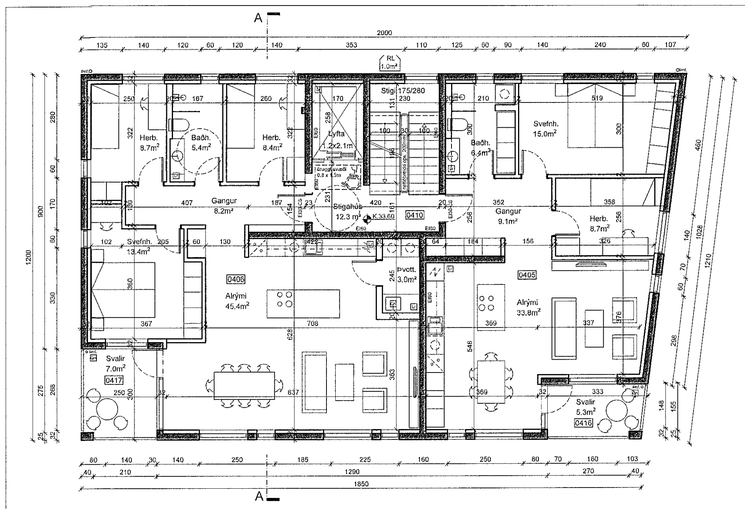

GRUNNMYND 4. HÆÐ

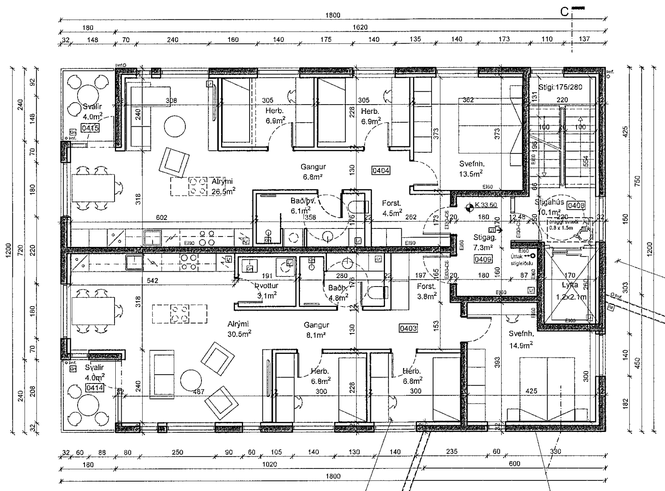

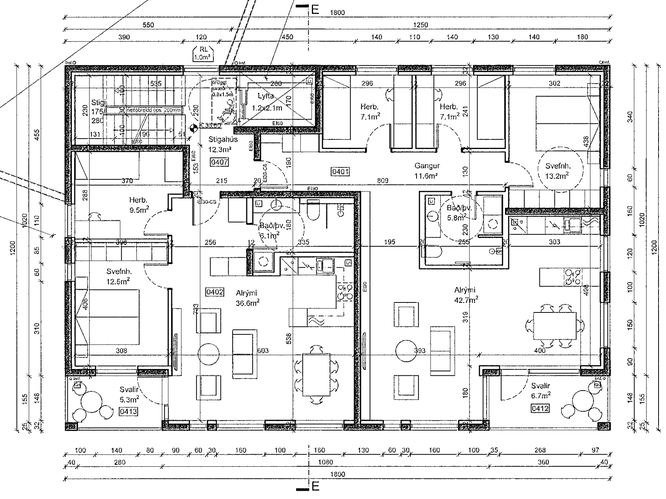

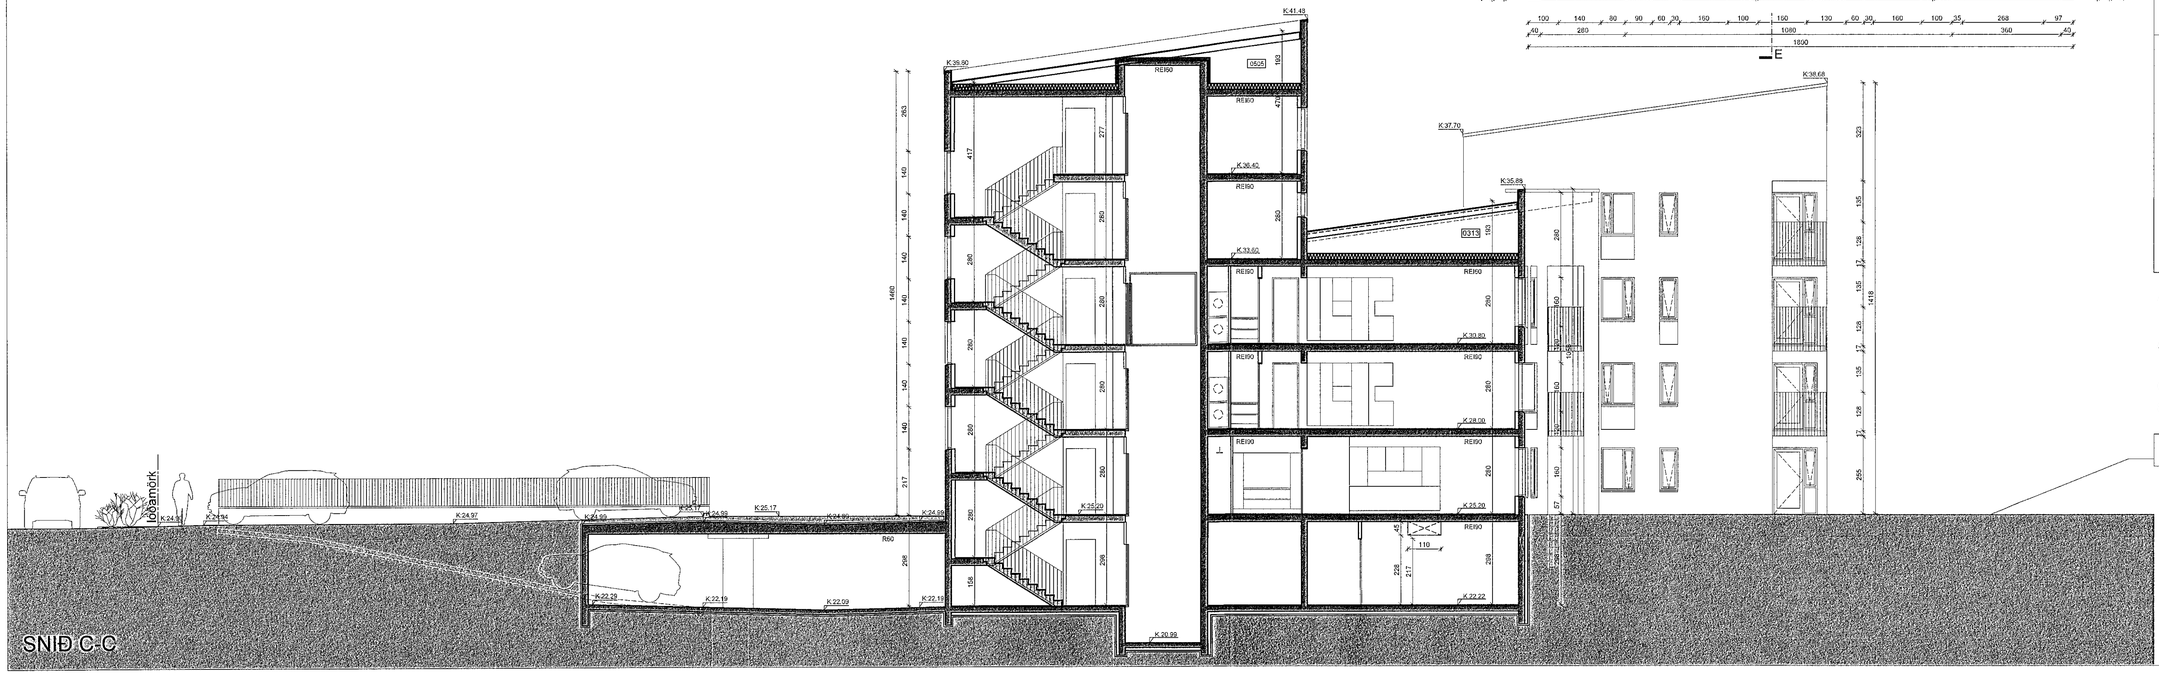

Samþykkt þann
24. ÁGÚ. 2022
Byggingarfulltrúinn í Hafnarfirði

C:

B:

A:

BREYTINGAR: DAGS:

SHS
26.7.18

Digitally signed by Gunnar H Kristjansson
DN: cn=Gunnar H Kristjansson, o=Bruna hönnun ehf, ou=Hönnuður, c=IS
Reason: I am the author of this document
Location:
Date: 2022-08-22 15:01Z

APALSKARÐ 2- 4 REITUR 4 - SKARÐSHLÍÐ

AÐALUPPDRÆTTIR

GRUNNMYND 4. HÆÐ

SNIÐ C-C

VERK: 1710-APAL 2-4
KVARÐI: 1:100
DAGS: 22.08.2022
TEIKN: BÓS/GS/al
SKRÁ: Grunnur-1.dwg

ÚTI INNI

A R K I T E K T A R

BÍNGHOLTSSTRÆTI 27 101 REYKJAVÍK
SÍMAR 552 7660 & 562 7660 FAX 552 7661
NETFANG ui@ui.is VEFFANG ui.is

BALDUR Ó. SVAVARSSON ARKITEKTAR FAÍ
120357-5149

JÓN ÞÓR ÞORVALDSSON ARKITEKTAR FAÍ
021256-7579

A-104