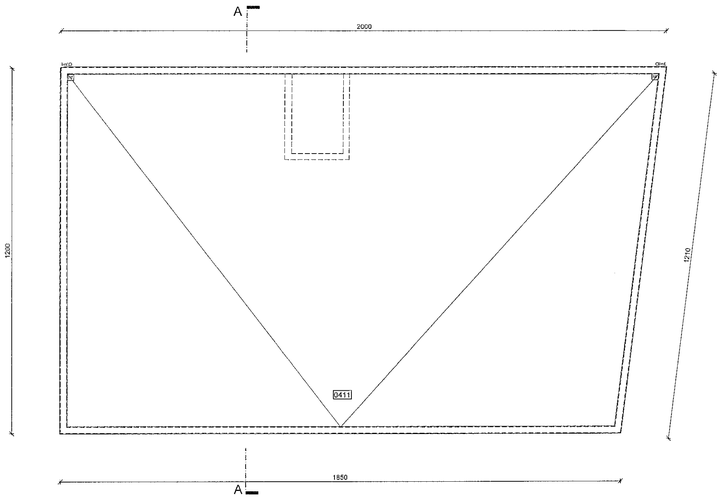

GRUNNMYND 5. HÆÐ

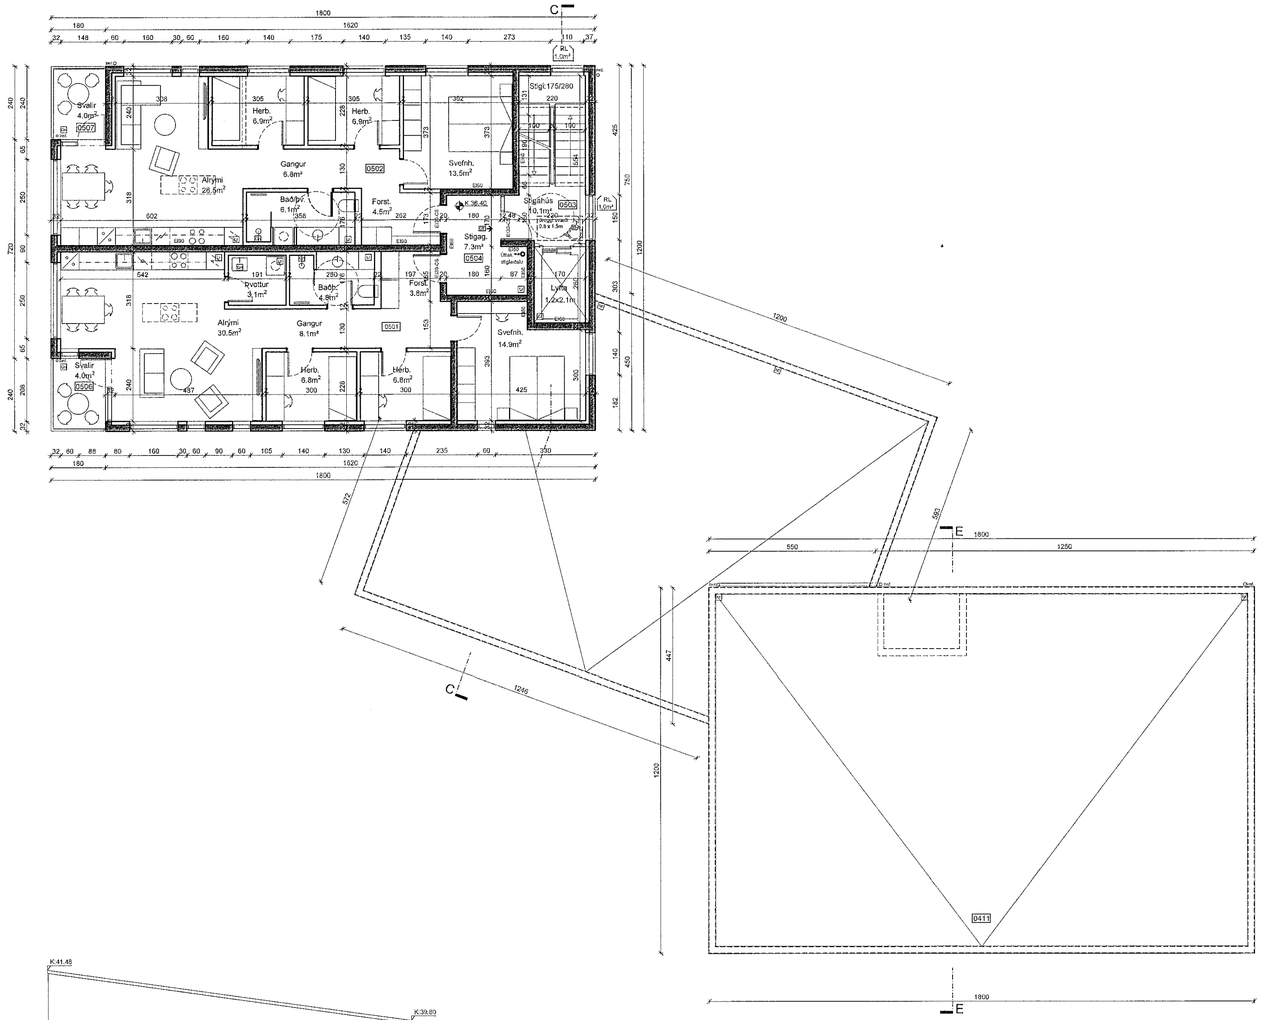

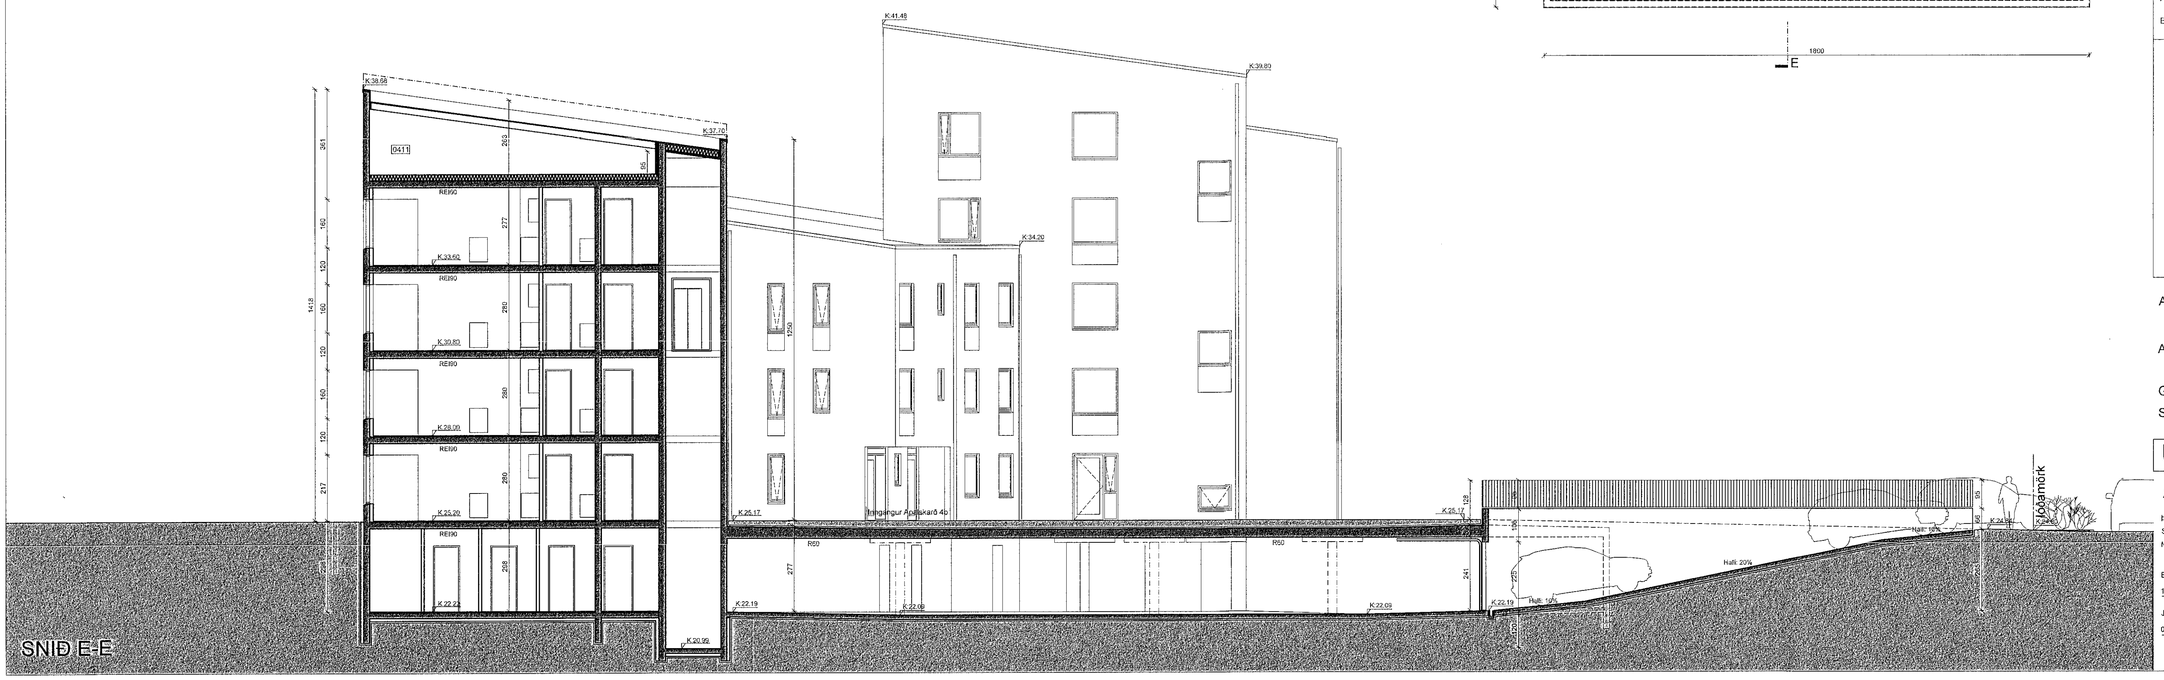

SNIÐ E-E

Samþykkt þann
24. ÁGÚ. 2022
Byggingarfulltrúinn í Hafnarfirði

C:

B:

A:

BREYTINGAR: DAGS:

SHS
26.7.18

Digitally signed by Gunnar H Kristjansson
DN: c=IS, o=Gunnar H Kristjansson, cn=Gunnar H Kristjansson c=IS
Iceland, l=IS Iceland
o=Brunahönnun slf.
e=brunahonnun@bruna honnun.com
Reason: I am the author of this document
Location:
Date: 2022-08-22
15:01Z

APALSKARÐ 2- 4 REITUR 4 - SKARÐSHLÍÐ

	VERK:	1710-APAL 2-4
AÐALUPPDRÆTTIR	KVARÐI:	1:100
	DAGS:	22.08.2022
GRUNNMYND 5. HÆÐ	TEIKN:	BÓS/GS/al
SNIÐ E-E	SKRÁ:	Grunnur-1.dwg

ÚTI **INNI**

A R K I T E K T A R

HÍNGHOLTSSTRÆTI 27 101 REYKJAVÍK
SÍMAR 552 7660 & 562 7660 FAX 552 7591
NETFANG ut@ut.is VEFFANG ut.is

BALDUR Ó. SVAVARSSON ARKITEKTAR FAÍ
120357-5149

JÓN ÞÓR ÞORVALDSSON ARKITEKTAR FAÍ
021256-7579

A-105