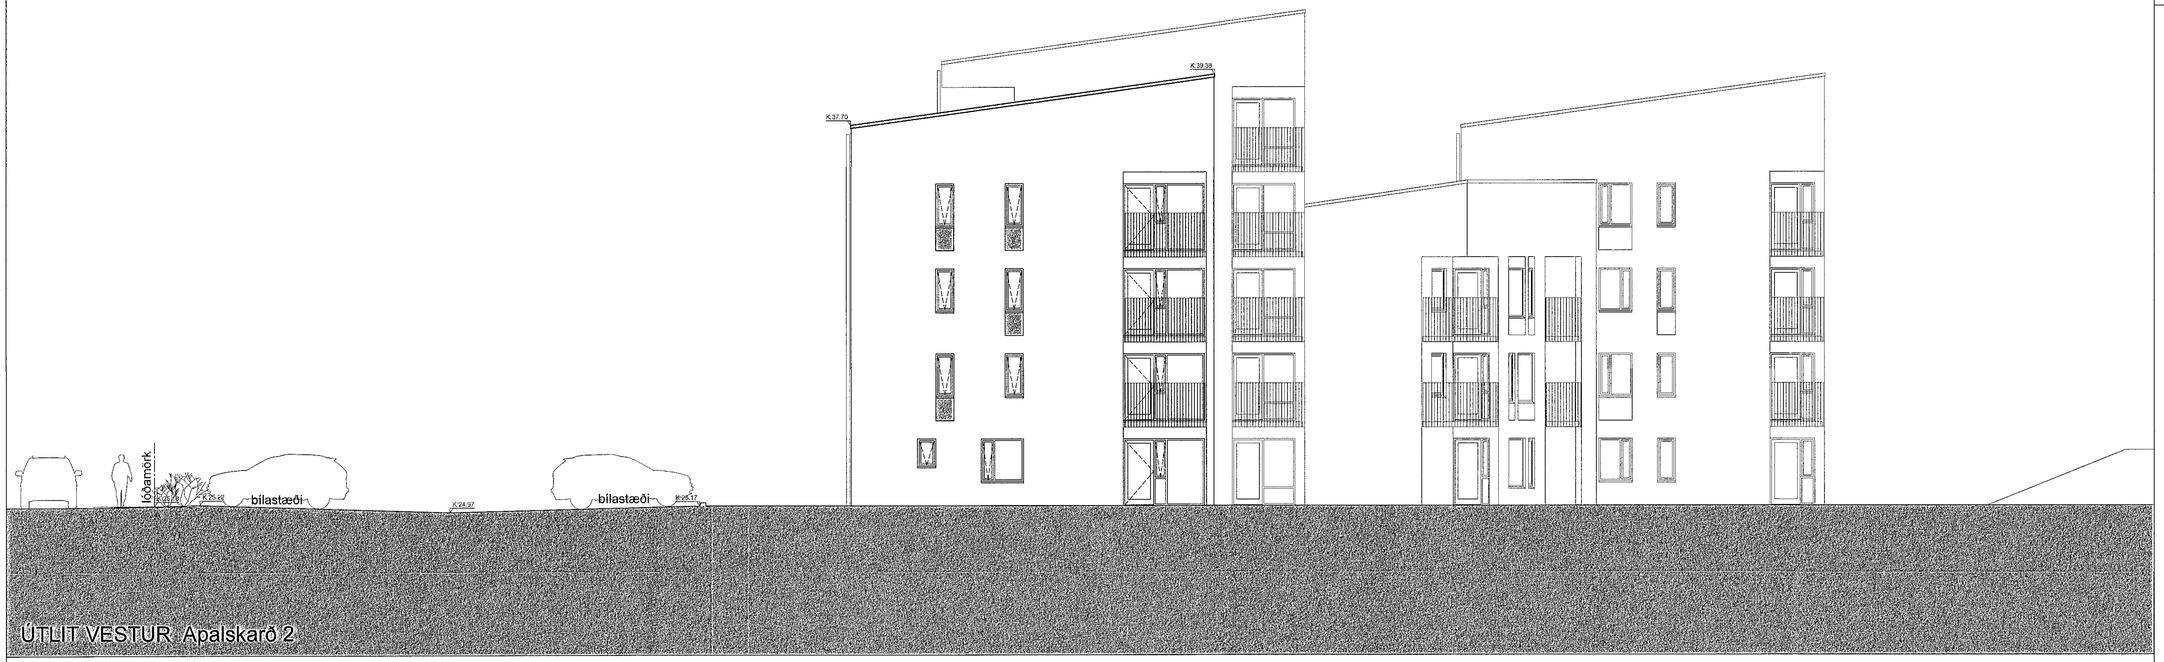

ÚTLIT VESTUR Apalskarð 2

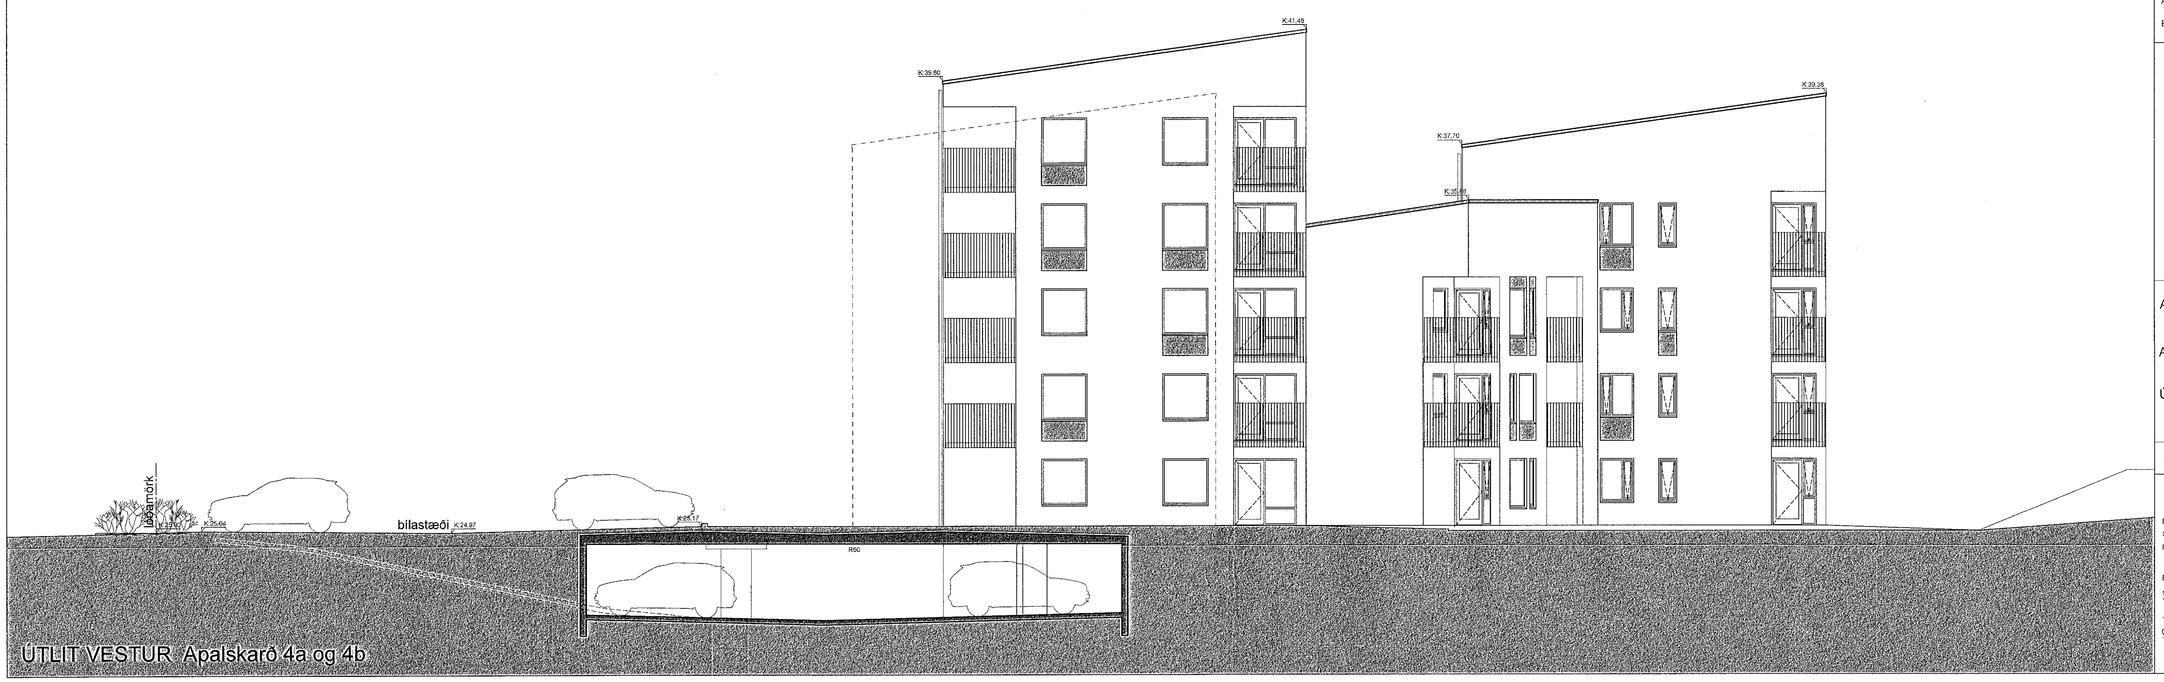

ÚTLIT VESTUR Apalskarð 4a og 4b

Samþykkt þann
24. AGG. 2022
Byggingarfulltrúinn í Hafnarfirði

C:

B:

A:

BREYTINGAR: DAGS:

SHS
26.7.18

Digitally signed by Gunnar H Kristjansson
DN: cn=Gunnar H Kristjansson gn=Gunnar H Kristjansson c=IS Iceland l=IS Island o=Brunabotnzun hf c=brunabotnnun@brunabotnnun.com
Reason: I am the author of this document
Location:
Date: 2022-09-22 15:02:22

APALSKARÐ 2- 4 REITUR 4 - SKARÐSHLÍÐ

AÐALUPPDRÆTTIR

ÚTLIT VESTUR

VERK: 1710-APAL 2-4
KVARÐI: 1:100
DAGS: 22.08.2022
TEIKN: BÓS/GS/al
SKRÁ: Grunnur-1.dwg

ÚTI INNI

ARKITEKTAR
ÞINGHOLTSSTRÆTI 27 101 REYKJAVÍK
SÍMAR 552 7660 & 552 7660 FAX 552 7661
NETFANG ut@ut.is VEFFANG ut.is

BALDUR Ó. SVAVARSSON ARKITEKTAR FAÍ
120357-5149

JÓN ÞÓR ÞORVALDSSON ARKITEKTAR FAÍ
021256-7579

A-106