




**Suðurhlíð**  
mkv: 1:100

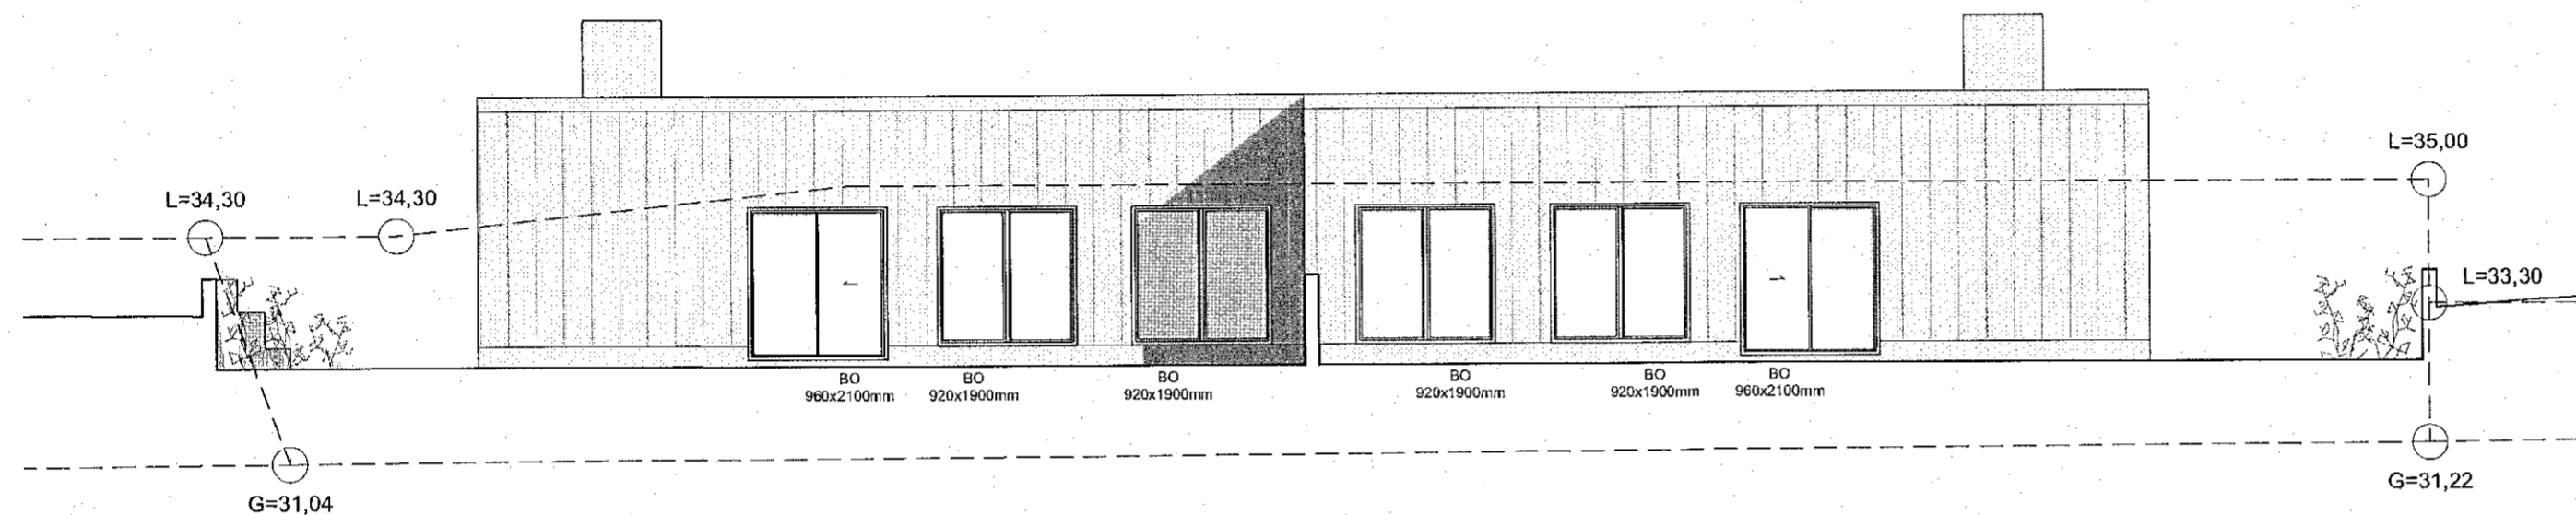

**Norðurhlíð**  
mkv: 1:100

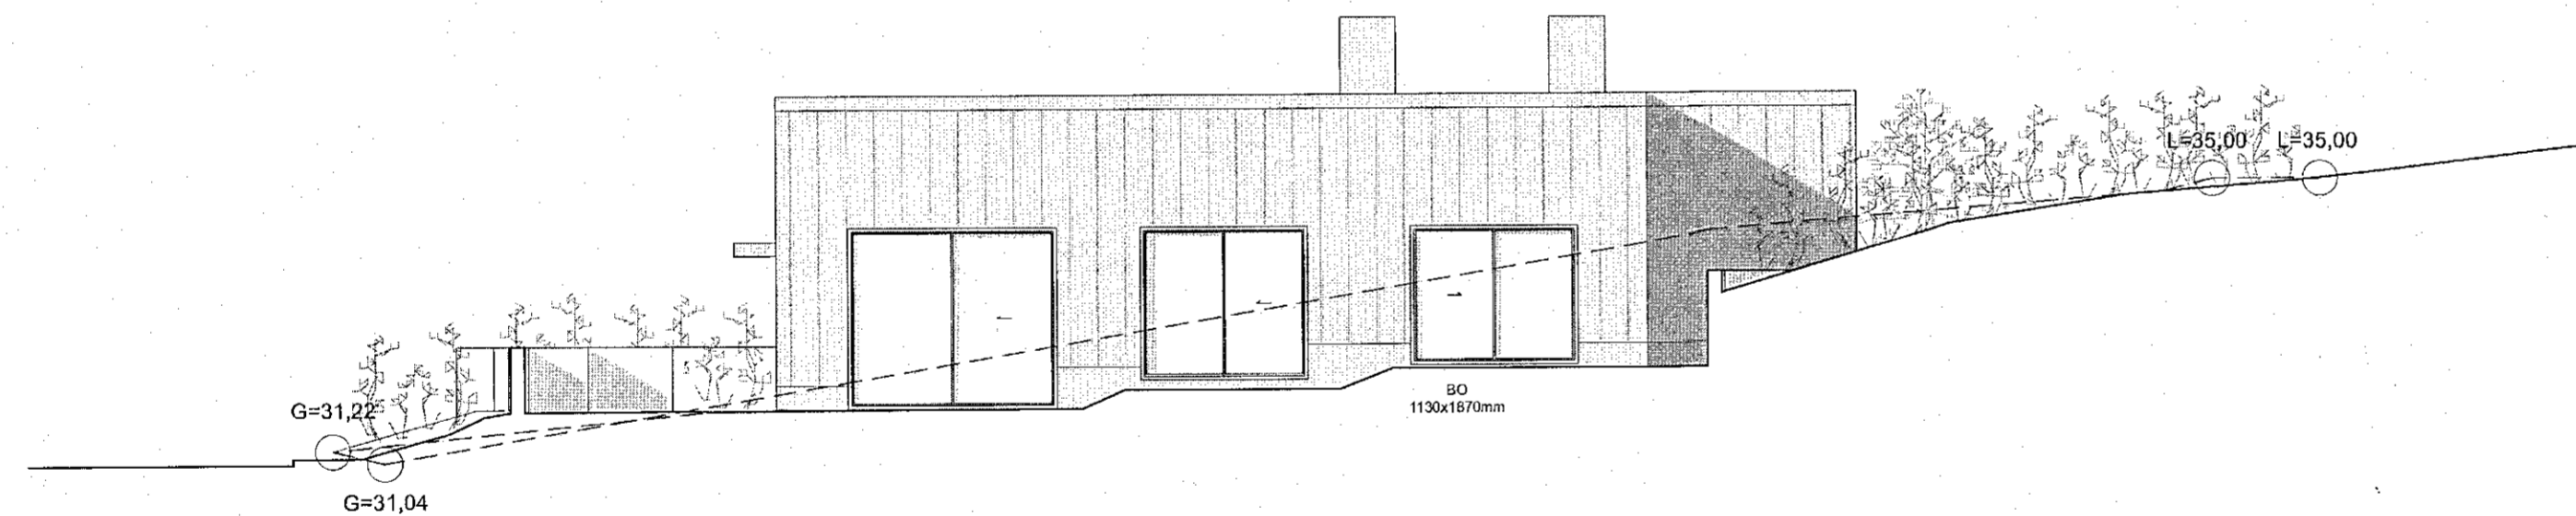

**Austurhlíð**  
mkv: 1:100

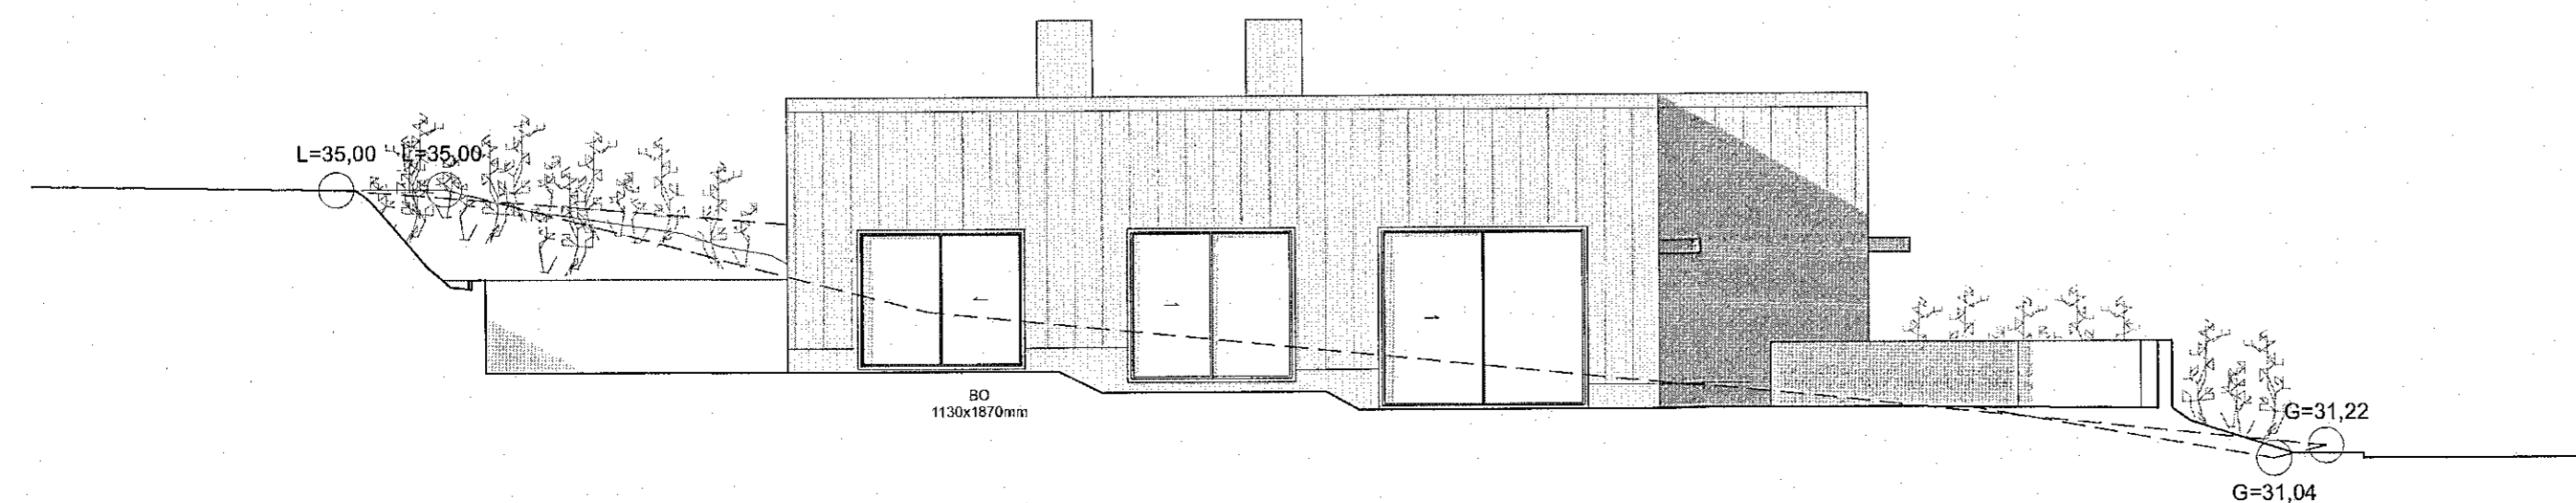

**Vesturhlíð**  
mkv: 1:100

**Skýringar**

- AK Aðkomukóti
- FGK Frágenginn gölfkóti
- K Kötur á landi
- PK Þakkötur
- L Kötur á löbarmörkum
- G Kötur við götu
- S Sorp
- P Bílastæði
- NLR Náttúruleg loftþæsting
- VLR Váfræn loftþæsting
- GN Gólfniðurfall
- VA Vaskur / Handlaug
- R Reykiskynjari
- SLT Slökkvitæki
- EVT Eldvarnarteppi
- HL Hleðslustöð rafvæla

**Fyrirvari**

Mál eru ýmist í metrum (m) eða millimetrum (mm). Málið ekki af teikningum. Öll mál skal athuga á staðnum áður en smíði hefst. Teikning skal lesin með viðeigandi gögnum, verkýsingum og teikningum annarra hönnuða. Teikning í stærri málkvarða gilda umfram teikningar í smærri málkvarða. Misræmi og vafalaðni skal tilkynna arkitektum án tafar.

*SHS  
5.07.22*

Útgáfa	Breyting	Dags.
<b>Malarskarð 18-20</b>		
Stgr. 1400-1   Landnr. L225449		

<b>Parhús</b>	176	
Tegund verks	Verknr.	
<b>Aðaluppdráttur</b>	A2 / 1:100	
Útitt	Stærð / Mkv.	
<b>A-301</b>	3 / 5	
Raðnúmer	Útgáfa	Blað
<b>ÁSS</b>	<b>AGLA</b>	13.6.2022
Teiknað	Yfirfarið	Útgáfa dags.

**TRÍPÓLÍ ARKITEKTAR**

Skólavörðustíg 16, 2.hæð | 101 Reykjavík | s: 519-2930 | www.tripoli.is | tripoli@tripoli.is

Andri G.L. Andriasson | arkitekt MSc. EITL, FAI | kt: 240182-3949 | s: 867-2867 | andri@tripoli.is  
Guðni Valberg | arkitekt FAI | kt: 250880-5299 | s: 822-9070 | gudni@tripoli.is

©Tripólí Arkitektar  
Öll afnot og aforritun teikninga að hluta eða í heild er háð skriflegu leyfi höfundar.