




Snið A-A
mkv: 1:100

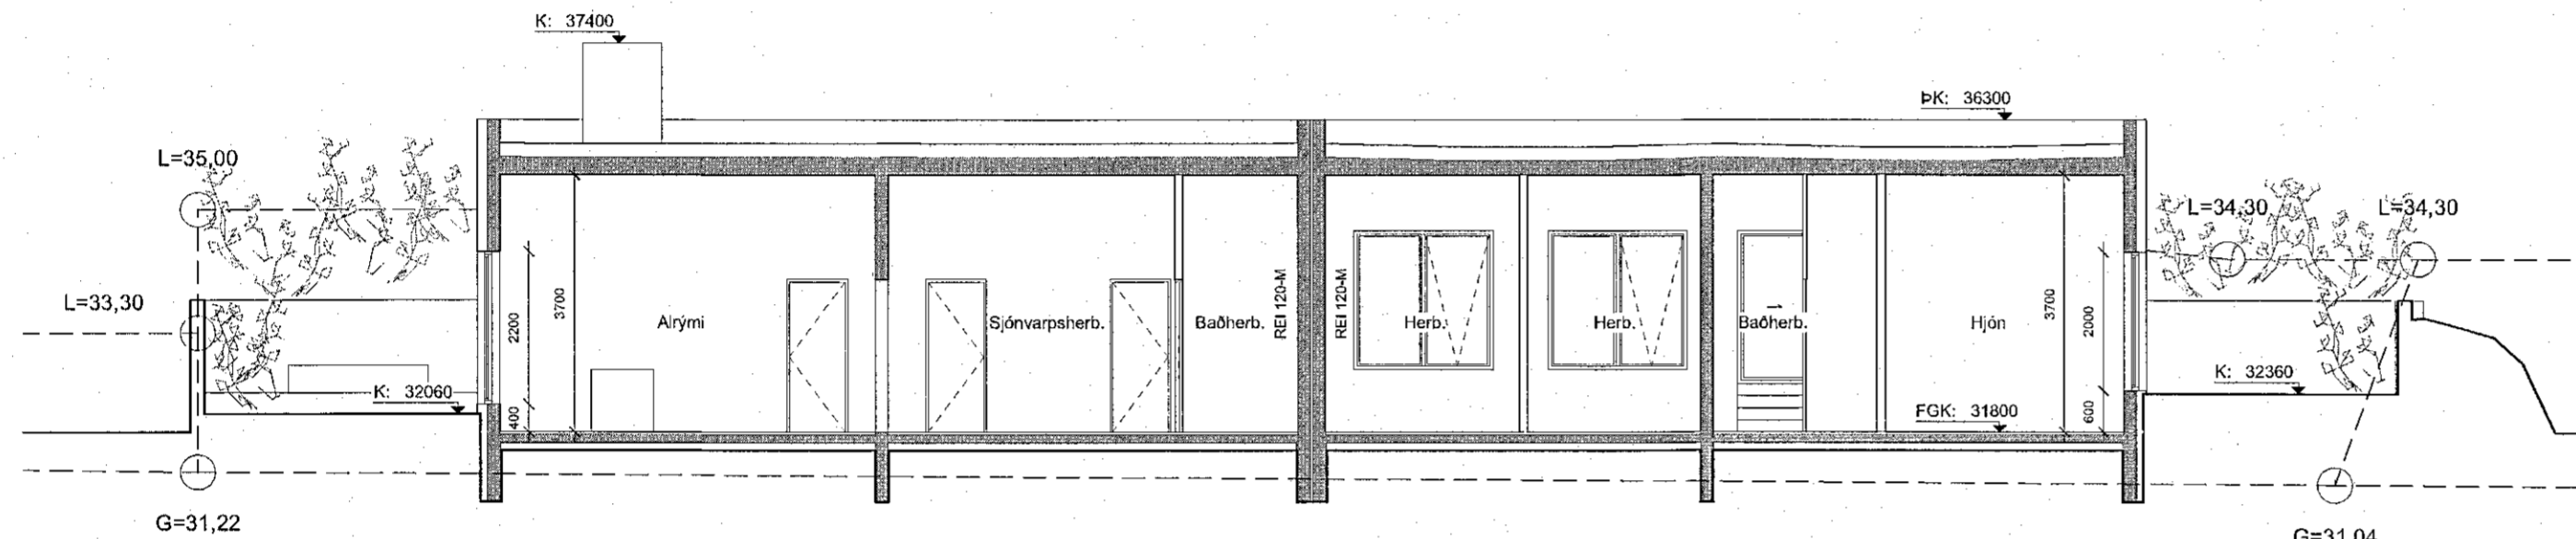

Snið B-B
mkv: 1:100

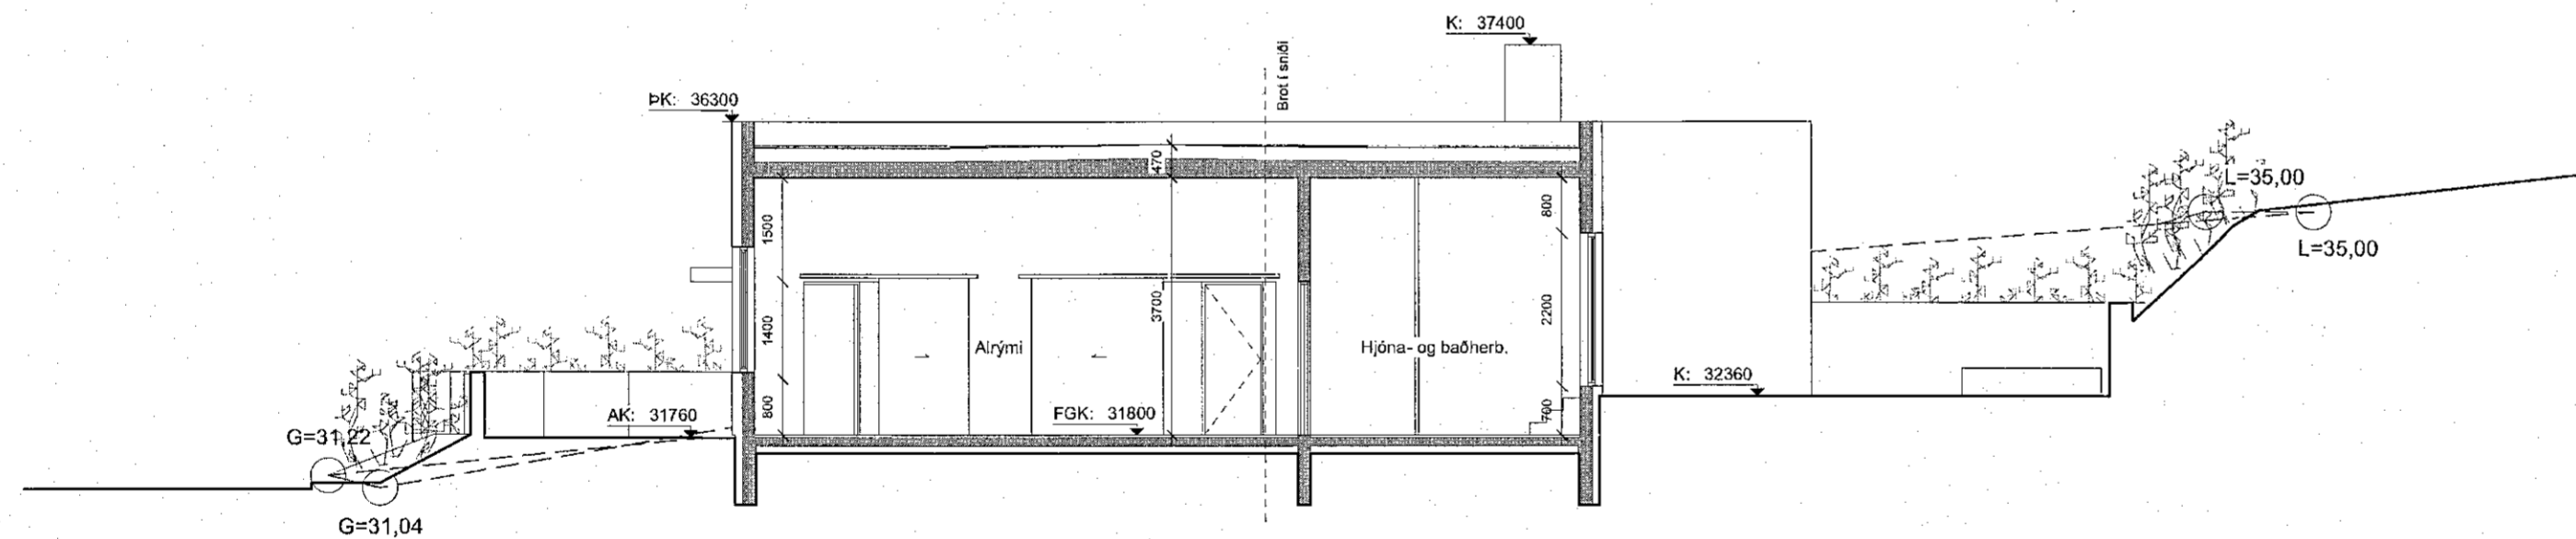

Snið C-C
mkv: 1:100

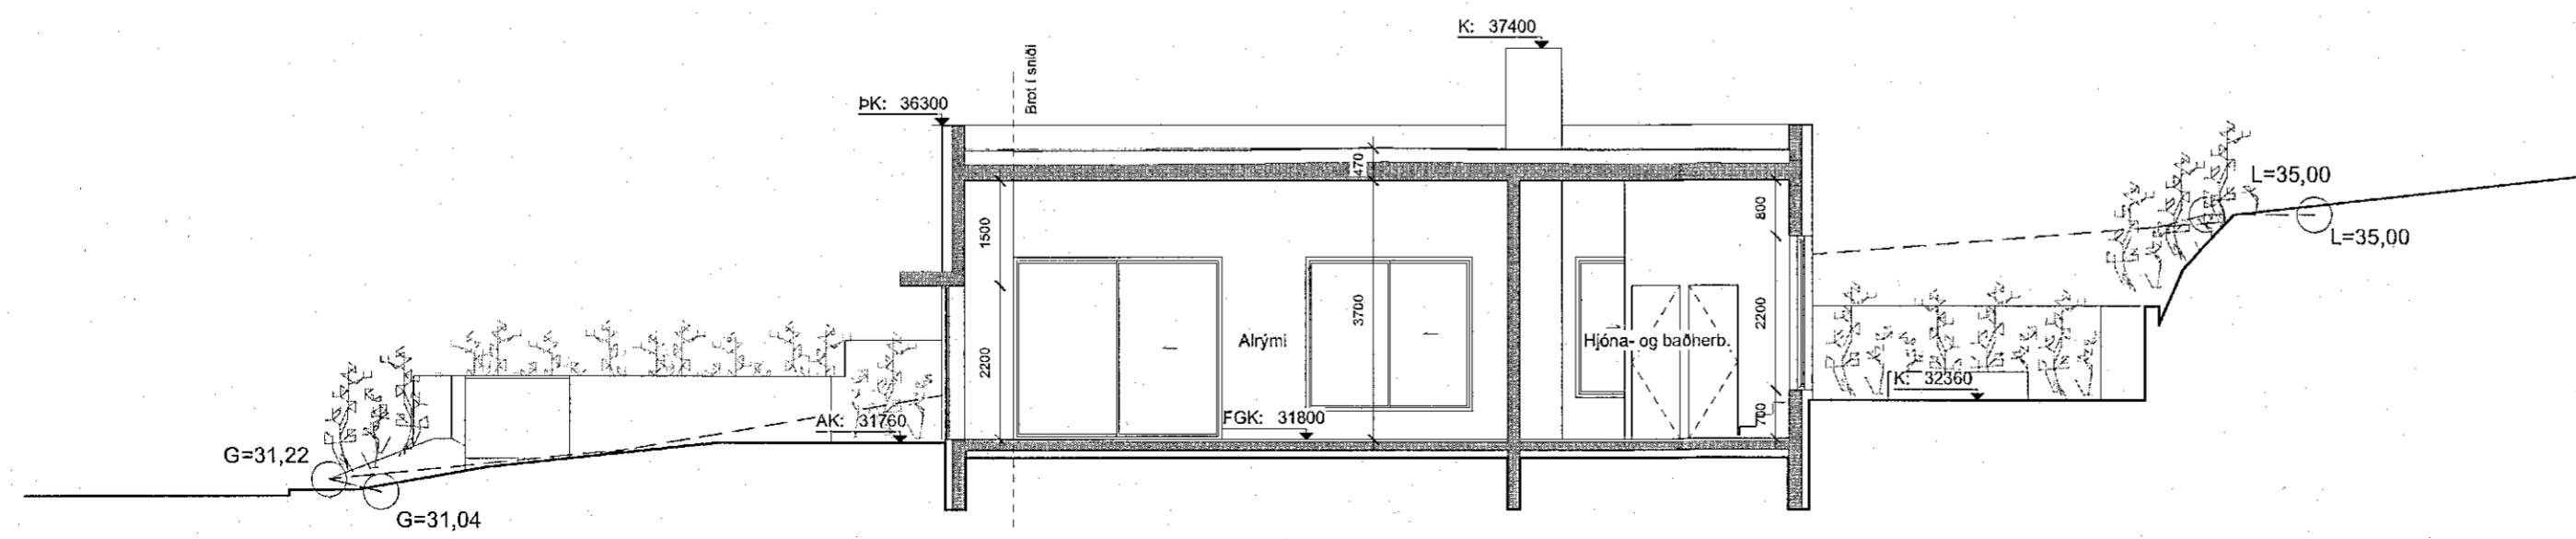

Snið D-D
mkv: 1:100

Skýringar

AK	Aðornukóti
FGK	Frágengirn gölfkóti
K	Kótar á landi
PK	Pakkótar
L	Kótar á lóðarmörkum
G	Kótar við götu
S	Sarg
P	Bilastaði
NLR	Náttúruleg loftþræsting
VLR	Véiræn loftþræsting
GN	Göfnuburill
VA	Vaskur / Handlaug
R	Reykisynjari
SLT	Slökkvæðaski
EVT	Elcovarnarteppi
HL	Hlæðslustöð rafbilla

Fyrirvari

Mál eru ýmist í metrum (m) eða millimetrum (mm). Mælið ekki af teikningum. Öll mál skal athuga á staðnum aður en smíði hefst. Teikning skal lesin með viðeigandi gögnum, verkýsingum og teikningum annarra hönnuða. Teikning í stærri mælikvarða gilda umfram teikningar í smærri mælikvarða. Misræmi og vafatrúði skal líkynna arkitektum án tafar.

SHS
5.07.22

Útgáfa	Breyting	Dags.
Malarskarð 18-20		
Stgr. 1400-1 Landnr. L225449		

Parhús	176
Tegund verks	Verknr.
Aðaluppdráttur	A2 / 1:100
Snið	Stærð / Mkv.
A-310	4 / 5
Raðnúmer	Útgáfa
Blað	
ÁSS	AGLA
13.6.2022	
Teiknað	Yfirfarið
Útgáfa dags.	

TRÍPÓLÍ ARKITEKTAR

Skólavörðungur 16, 2.hæð | 101 Reykjavík | Sími: 519-2930 | www.tripoli.is | tripoli@tripoli.is

Andri G. L. Andriasson | arkitekt MSc. ETH, FAI | Sími: 240182-3949 | Sími: 867-2867 | andri@tripoli.is
Guðni Valberg | arkitekt EAI | Sími: 250880-5299 | Sími: 822-9070 | gudni@tripoli.is

©Tripólí Arkitektar
Öll afnot og afritun teikninga að hluta eða í heild er háð skriflegu leyfi höfundar.