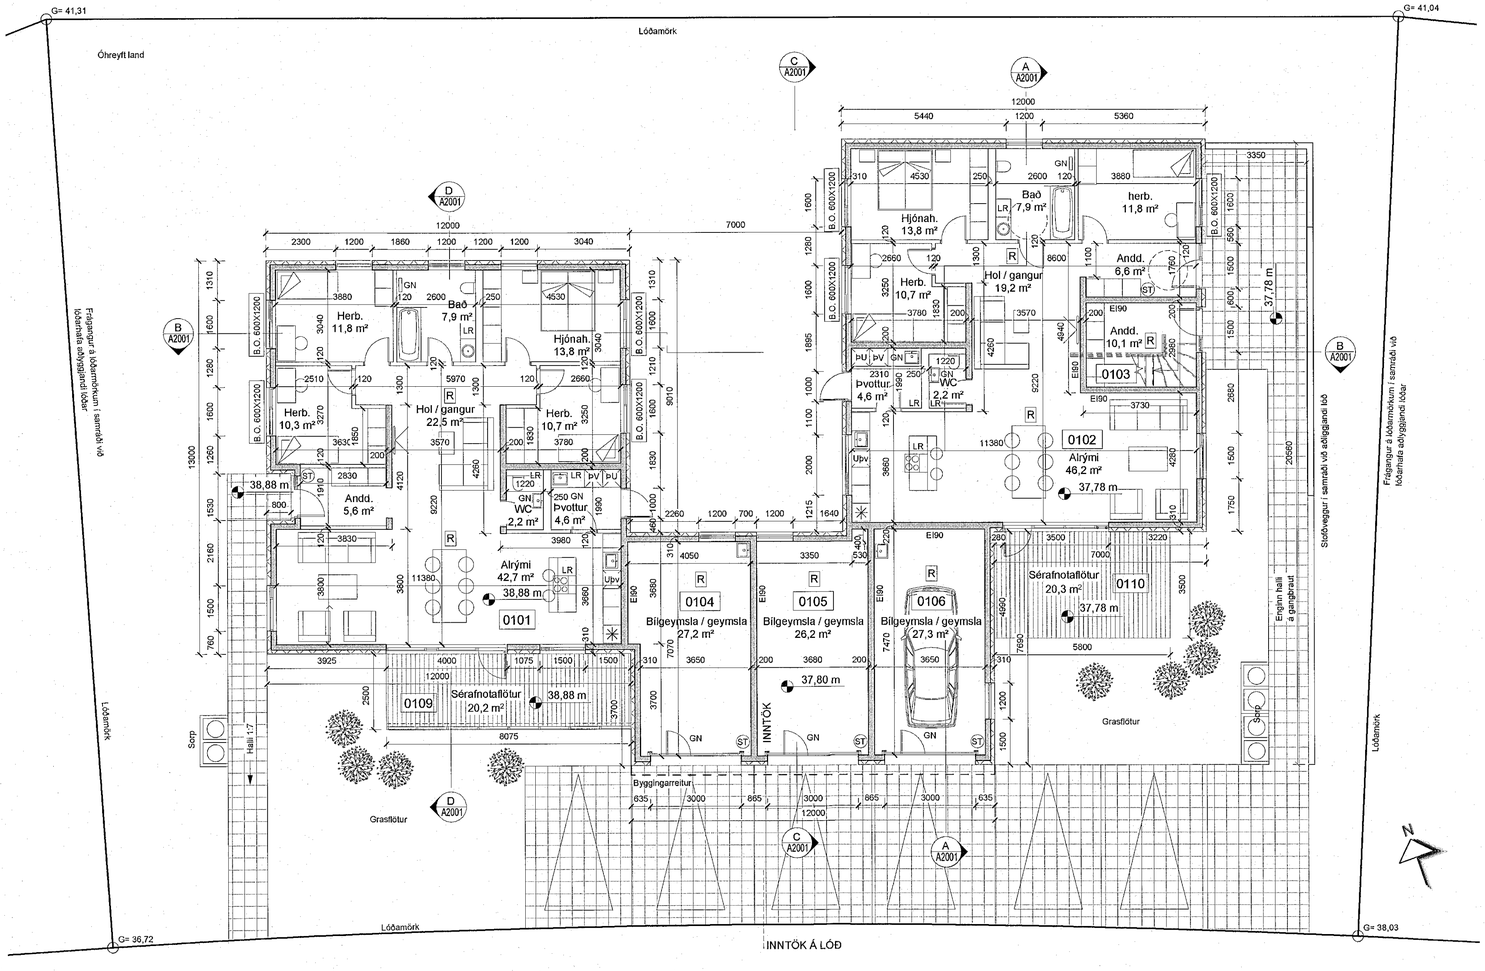

GRUNNMYND 1. HÆÐ
mkv: 1 : 100

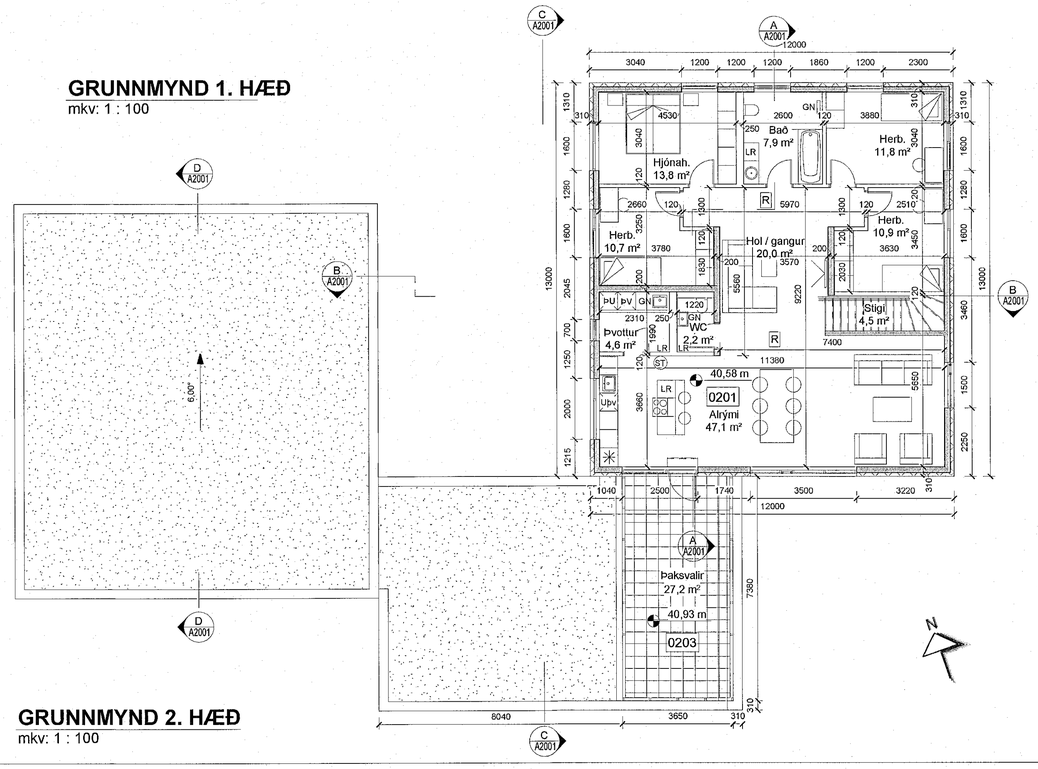

GRUNNMYND 2. HÆÐ
mkv: 1 : 100

Samþykkt þann
31. ÁGÚ. 2022
Byggingarfulltrúinn í Hafnarfirði

BRUNAHÖNNUÐUR

ELDVARNAREFTIRLIT

SKÝRINGAR

REI XX	Brunamótstaða
EI60Csm	Brunalokanir
GN	Gólfniðurfall
LR	Loftræsing
NF	Niðurfallsrör
R	Reykskynjari
B.O	Björgunarop
ST	Slökkvitæki
ÞV	Þvottavél
ÞU	Þurrkari
Uþv	Uppþvottavél
	Ísskápur
	Gólfköti á grunnmynd, frágengið gólf
	Hjólastólahringur

LYKILMYND

BREYTING	DAGSETNING	TEIKN.
e:		
d:		
c:		
b:		
a: innra skipulagi baðherbergja breytt, stoðvegg austast á lóð breytt í samráði við aðliggjandi lóð, Sorp fært lítillega á austurenda lóðar	2022-08-18	HB

HAFNARFJÖRÐUR

MÓBERGSSKARÐ 16

AÐALTEIKNING
GRUNNMYNDIR

VERK 21-628

BLAÐ A1001

REYKJAVÍK 2021-04-07
BREYTT 2022-08-18 | BREYTING a
HANNAÐ jej/shþ | TEIKNAÐ hb/shþ | YFIRFARIÐ jej
KVARÐI As indicated | BLAÐSTÆRÐ A1
SAMÞYKKT Kt. 090982-3549 | HÖNNUNARSTJÓRI

TEIKNISTOFA ARKITEKTA
GYLFI GUÐJÓNSSON OG FÉLAGAR ehf.
arkitektar fai
VEGMÚLA 2 108 REYKJAVÍK SÍMI 552 8740
KAUPANGI VIÐ MÝRARVEG 600 AKUREYRI SÍMI 461 5508
NETFÖNG: teikna@teikna.is VEFFANG: teikna.is