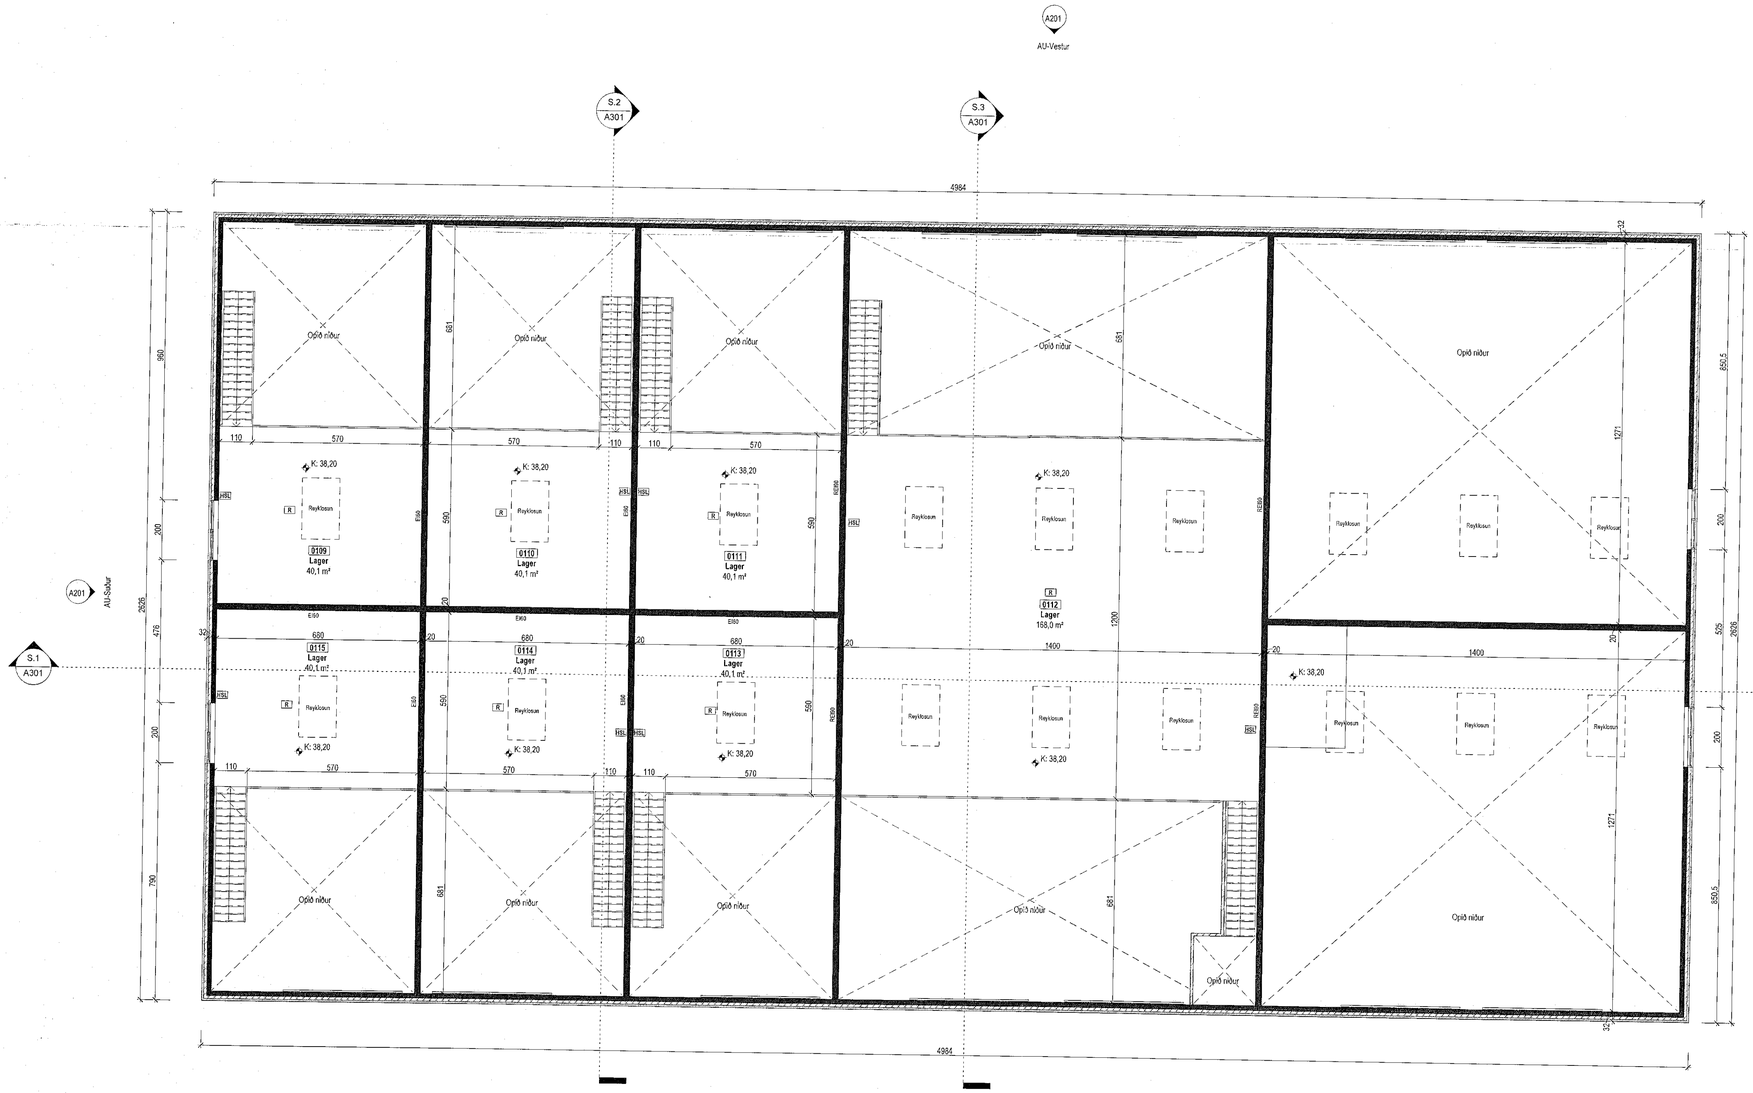

Samþykkt þann
07. SEP. 2022
Byggingarfulltrúinn í Hafnarfirði

Tákn

GN	= Gólfniðurfall	**Brunatákn**	
INN	= Inntaksrör/fall		
SN	= Svalaniðurfall	**Veggir og hæðaskil**	
LR	= Loftræsting	EI60	
VLR	= Vélknúin loftræsting	EI90	
PK	= Plastkassar	A-EI60	
NL	= Neyðarljós	A-EI120	
BO	= Björgunarop	RE90	
R	= Reykskynjari	REI120	
HSL	= Handslökkvitæki	A-REI/M120	
ÚT	= Merktur útgangur		
HV	= Hitaveita	**Hurðir**	
VV	= Vatnsveita	EI30-CS	
RR	= Rafmagnsveita	EI30-CS	
ÚK	= Útikrani	EI30-CS	
DS	= Dyrasími		
90	= Fellistigi við björgunarop	**Gluggar**	
	= Brunastanga	EI30	
	= Stigleiðsla		
	= Stigleiðsla út		
	= Stjórnstöð brunaviðvörunarkerfis		
	= Inntak		
	= Bílastæði fyrir fatlaða		

SHS
6.9.22

HEILBRIGÐISEFTIRLIT
HAFNARFJARÐAR-
OG KÓPAVOGSSVÆÐIS
Garðatorgi 5 - 210 Garðabæ
6/9 2022

Digitally signed by Gunnar Þ Kristjansson
DN: cn=Gunnar Þ Kristjansson, o=Brunahönnun ehf, ou=Brunahönnun ehf, e=brunahonnun@brunahonnun.com
Reason: I am the author of this document
Location:
Date: 2022-09-06 14:50Z

Útg.	Dags.	Lýsing	Nafn

KRark
Kristinn Ragnarsson arkitekt ehf.
Hlíðasmári 19 - 2.hæð . 201 Kópavogur . Ísland
S. 564.2255 . Fax. 544.4225
Kt. 581298.3589 . www.krark.is . krark@krark.is

Hafnarfjörður

Straumhella 6

Landeignarnúmer:	L213350	**Staðgreinir:**	1400-1-84180060

Iðnaðarhús

Grunnmynd 2.hæðar

Aðaluppdrættir

Hönnun:	KR	**Verknúmer:**	21094AI
Verkefnastjóri:	KR	**Mælikvarði:**	1 : 100
Teiknað:	VÞS	**Dagsetning:**	20.04.2022
Yfirfarið:	KR	**Blað:**	**Útgáfa:**
Samþykkt:		A102	
Kristinn Ragnarsson Kt. 120944.2069			

Grunnmynd 2 hæðar
1 : 100

Plot: 20.04.2022
Save: 9/6/2022 2:24:30 PM
Skrá: Autodesk Docs://21096AI-Straumhella 6 Haf/21094AI-Straumhella 6 Haf.rvt

Copyright © KRark - Höfundur áskilur sér allan rétt á teikningum - Fjölföldun er háð skriflegu samþykki

A1